

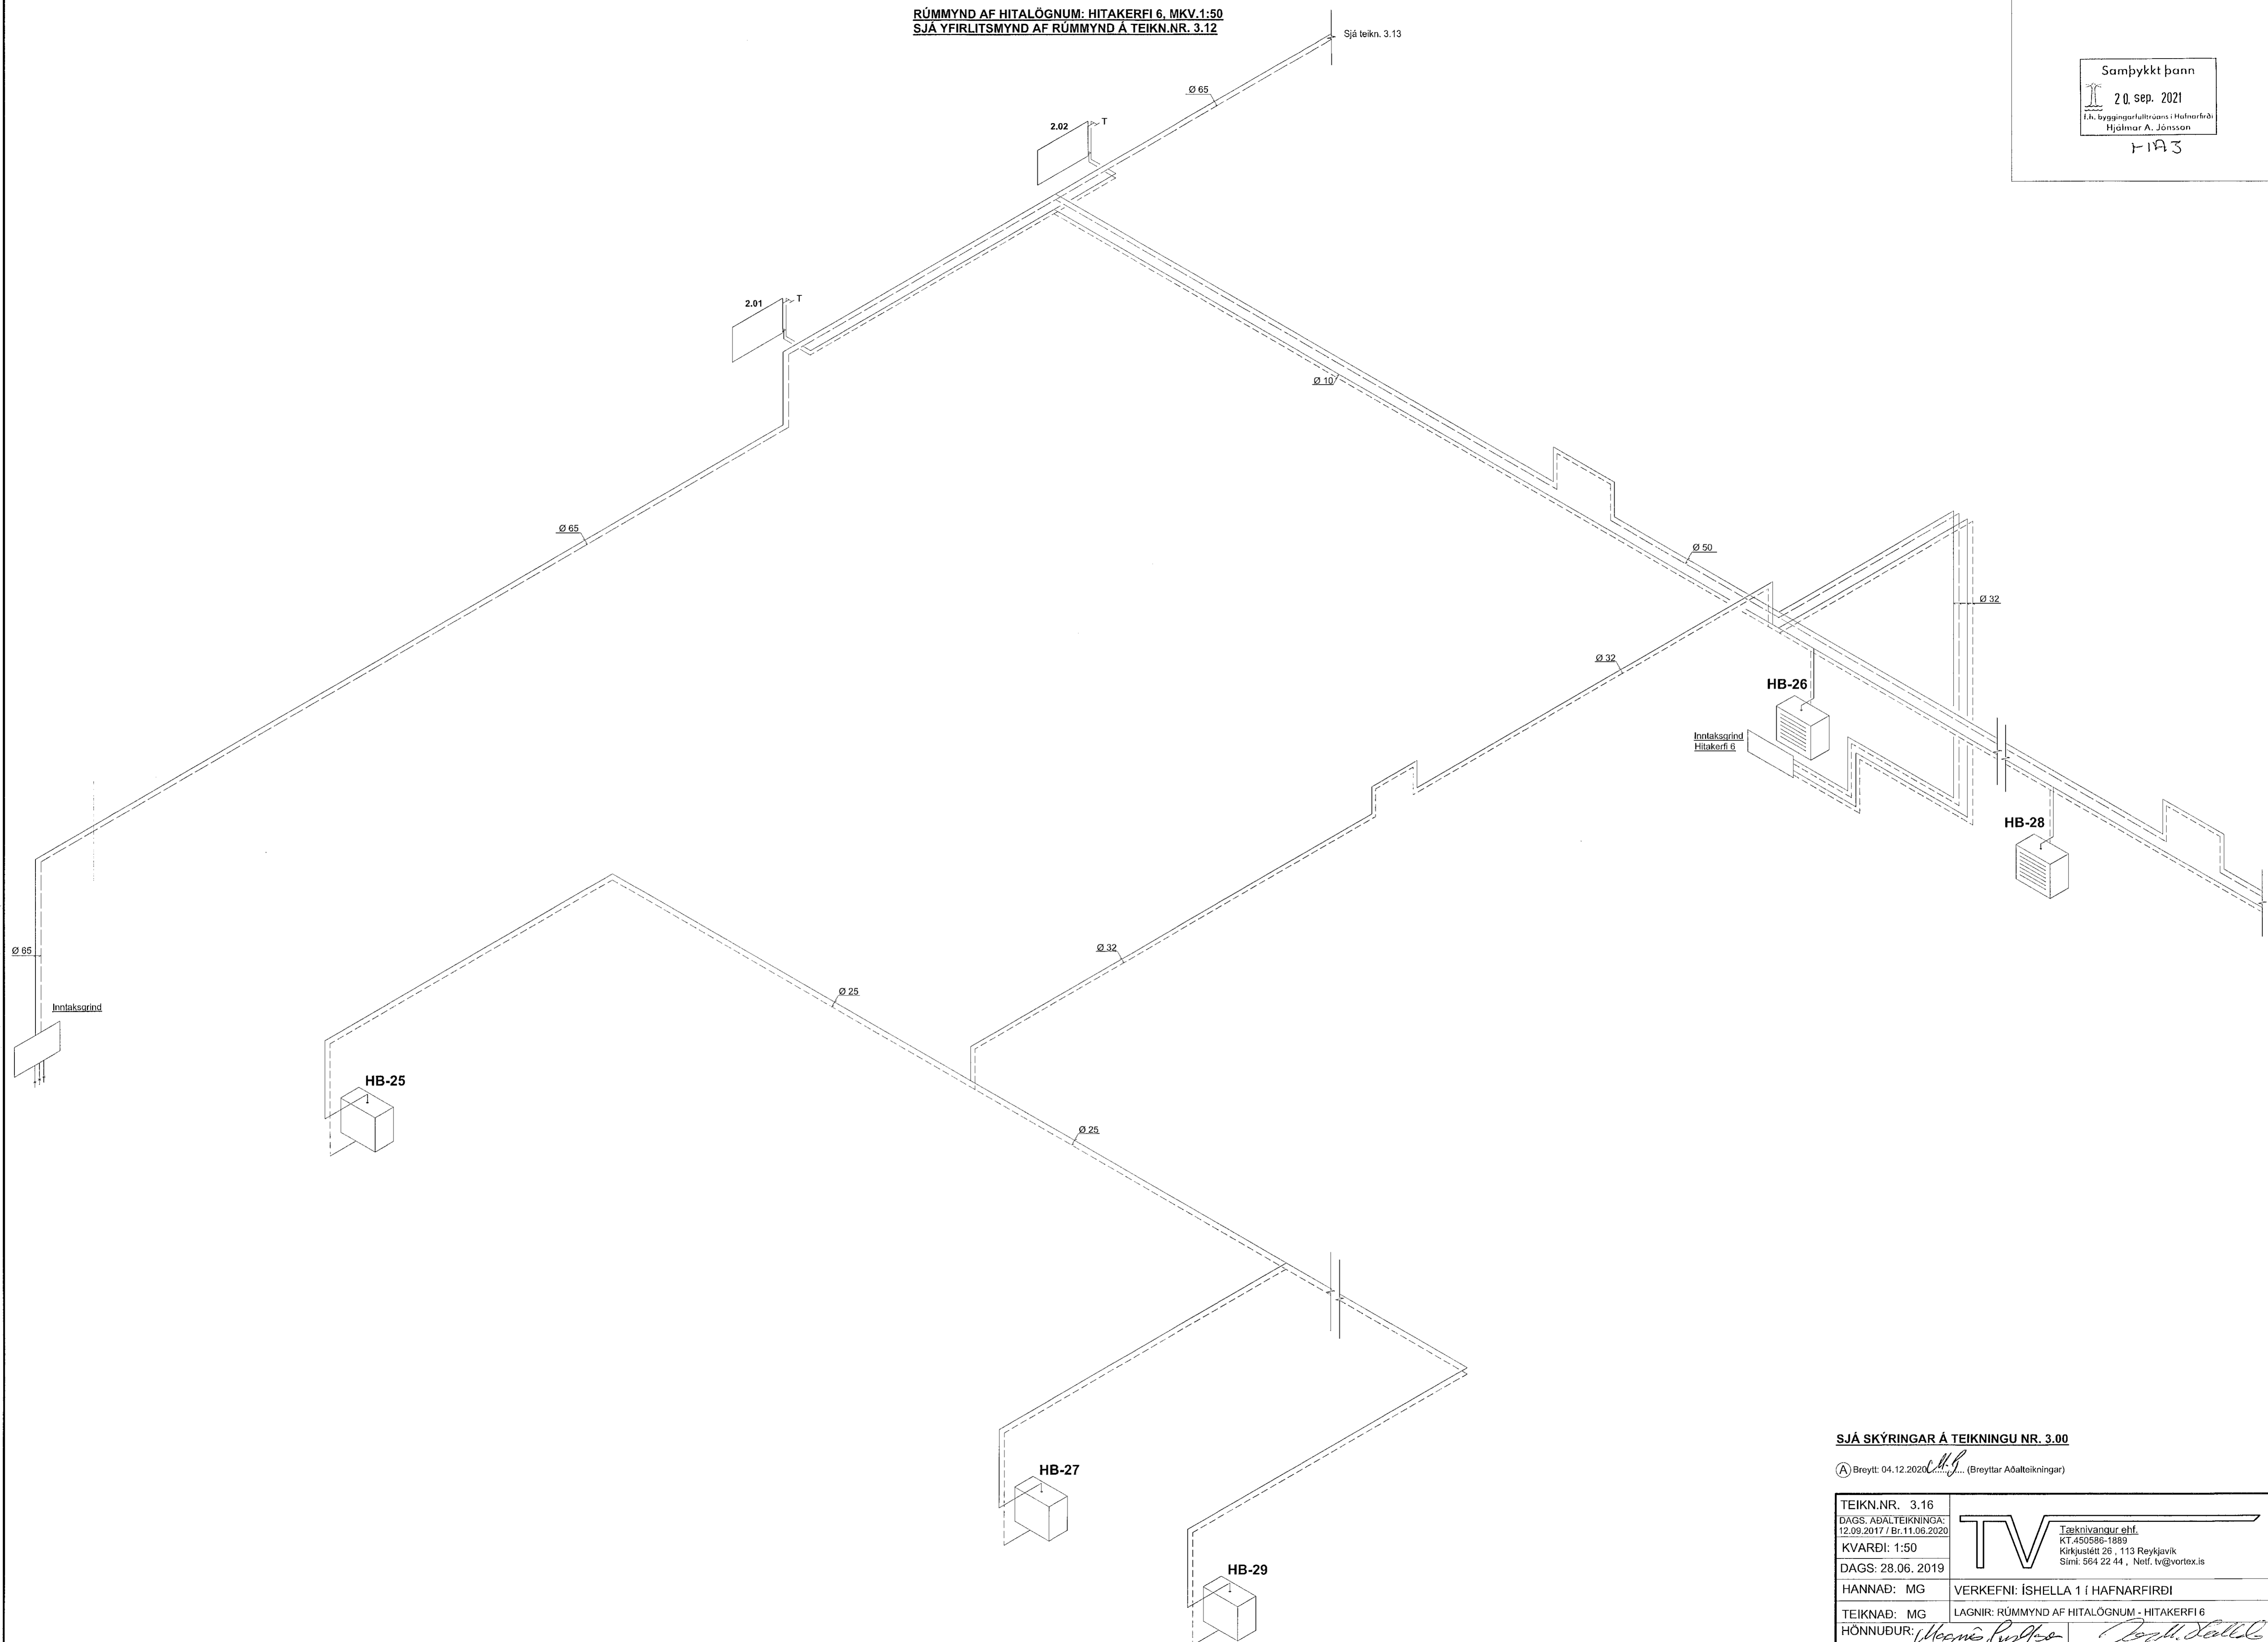
RÚMMYND AF HITALÖGNUM: HITAKERFI 6, MKV.1:50
 SJÁ YFIRLITSMYND AF RÚMMYND Á TEIKN.NR. 3.12

Samþykkt þann

20. sep. 2021

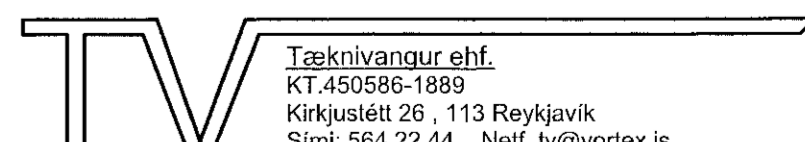
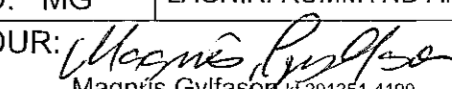
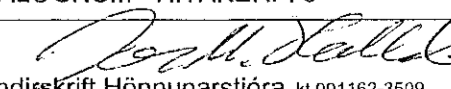
f.h. byggingarfulltrúans í Hafnarfirði
 Hjálmar A. Jónsson

1-1A3



SJÁ SKÝRINGAR Á TEIKNINGU NR. 3.00

(A) Breytt: 04.12.2020 (Breyttar Aðalteikningar)

TEIKN.NR.: 3.16	 Tæknivangur ehf. KT.450586-1889 Kirkjuseitítt 26, 113 Reykjavík Sími: 564 22 44, Netf. tv@vortex.is
DAGS. AÐALTEIKNINGA: 12.09.2017 / Br.11.06.2020	
KVARÐI: 1:50	
DAGS: 28.06.2019	
HANNAÐ: MG	VERKEFNI: ÍSHELLA 1 Í HAFNARFIRÐI
TEIKNAD: MG	LAGNIR: RÚMMYND AF HITALÖGNUM - HITAKERFI 6
HÖNNUÐUR:  Magnús Gylfason M.201251-4199	 Undirskrift Hönnunarstjóra M.091162-3509