



Samþykkt þann
20. sep. 2021
F.h. byggingarfulltrúans í Hafnarfirði
Hjalmar A. Jónsson
HAFS

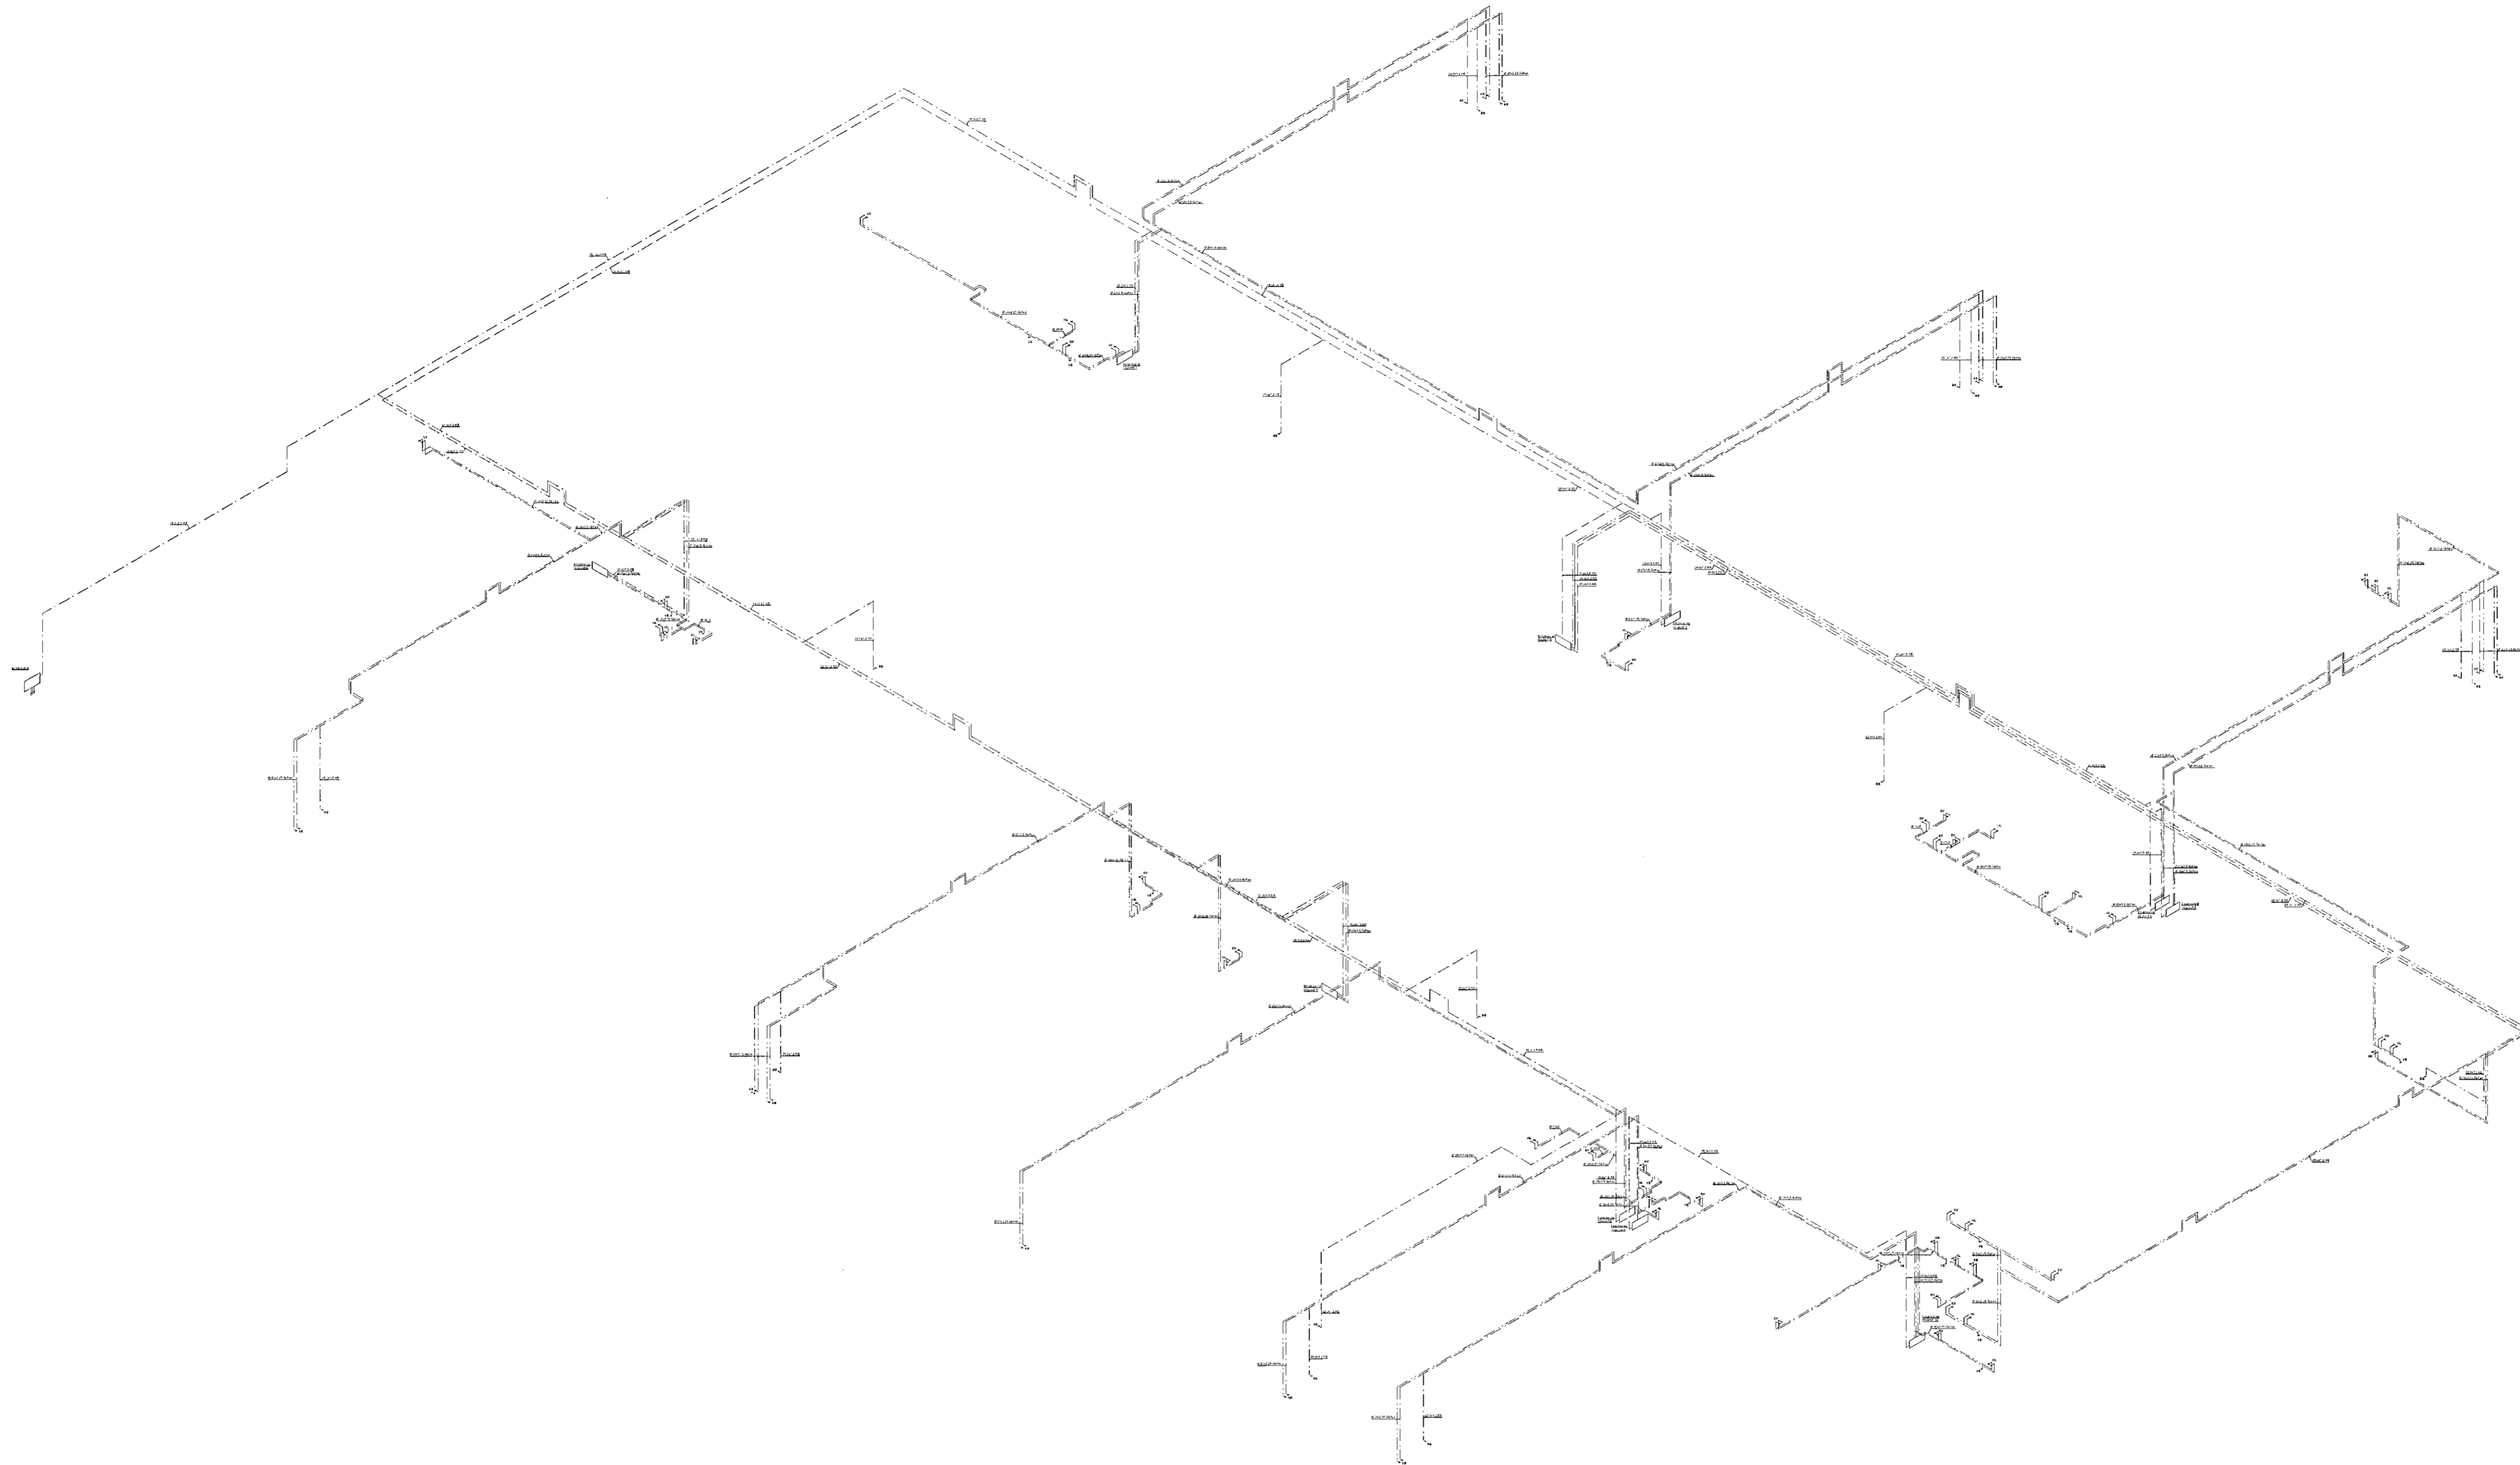

SJÁ SKÝRINGAR Á TEIKNINGU NR. 3.00

(A) Breytt: 18.12.2020 *M.S.* (Breyttar Aðalteikningar)

TEIKN.NR.: 3.20	 Tæknivanur ehf. KT.450586-1889 Kirkjulett 26, 113 Reykjavík Sími: 564 22 44, Netf. tv@vortex.is
DAGS. AÐALTEIKNINGA: 12.09.2017 / Br.11.06.2020	
KVARDI: 1:200	
DAGS: 28.06. 2019	
HANNAÐ: MG	VERKEFNI: ÍSHELLA 1 Í HAFNARFIRÐI
TEIKNAD: MG	LAGNIR: RÚMMYND NEYSLUVATNSLAGNA - YFIRLITSMYND
HÖNNUÐUR: <i>Magnús Gylfason</i> Magnús Gylfason 4201251-4199	<i>Þorvaldur</i> Undirskrift Hönnunarstjóra 41091162-3509