

LAGNIR: RÚMMYND AF NEYSLUVATNSLÖGNUM , MKV. 1:50


RÚMMYND AF NEYSLUVATNSLÖGNUM: KERFI I OG 5. MKV.1:50
 SJÁ YFIRLITSMYND AF RÚMMYND Á TEIKN.NR. 3.20

Samþykkt þann

20. sep. 2021

T.H. Byggingarfulltrúnaðs í Hafnarfirði
 Hjálmar A. Jónsson

H-1A5

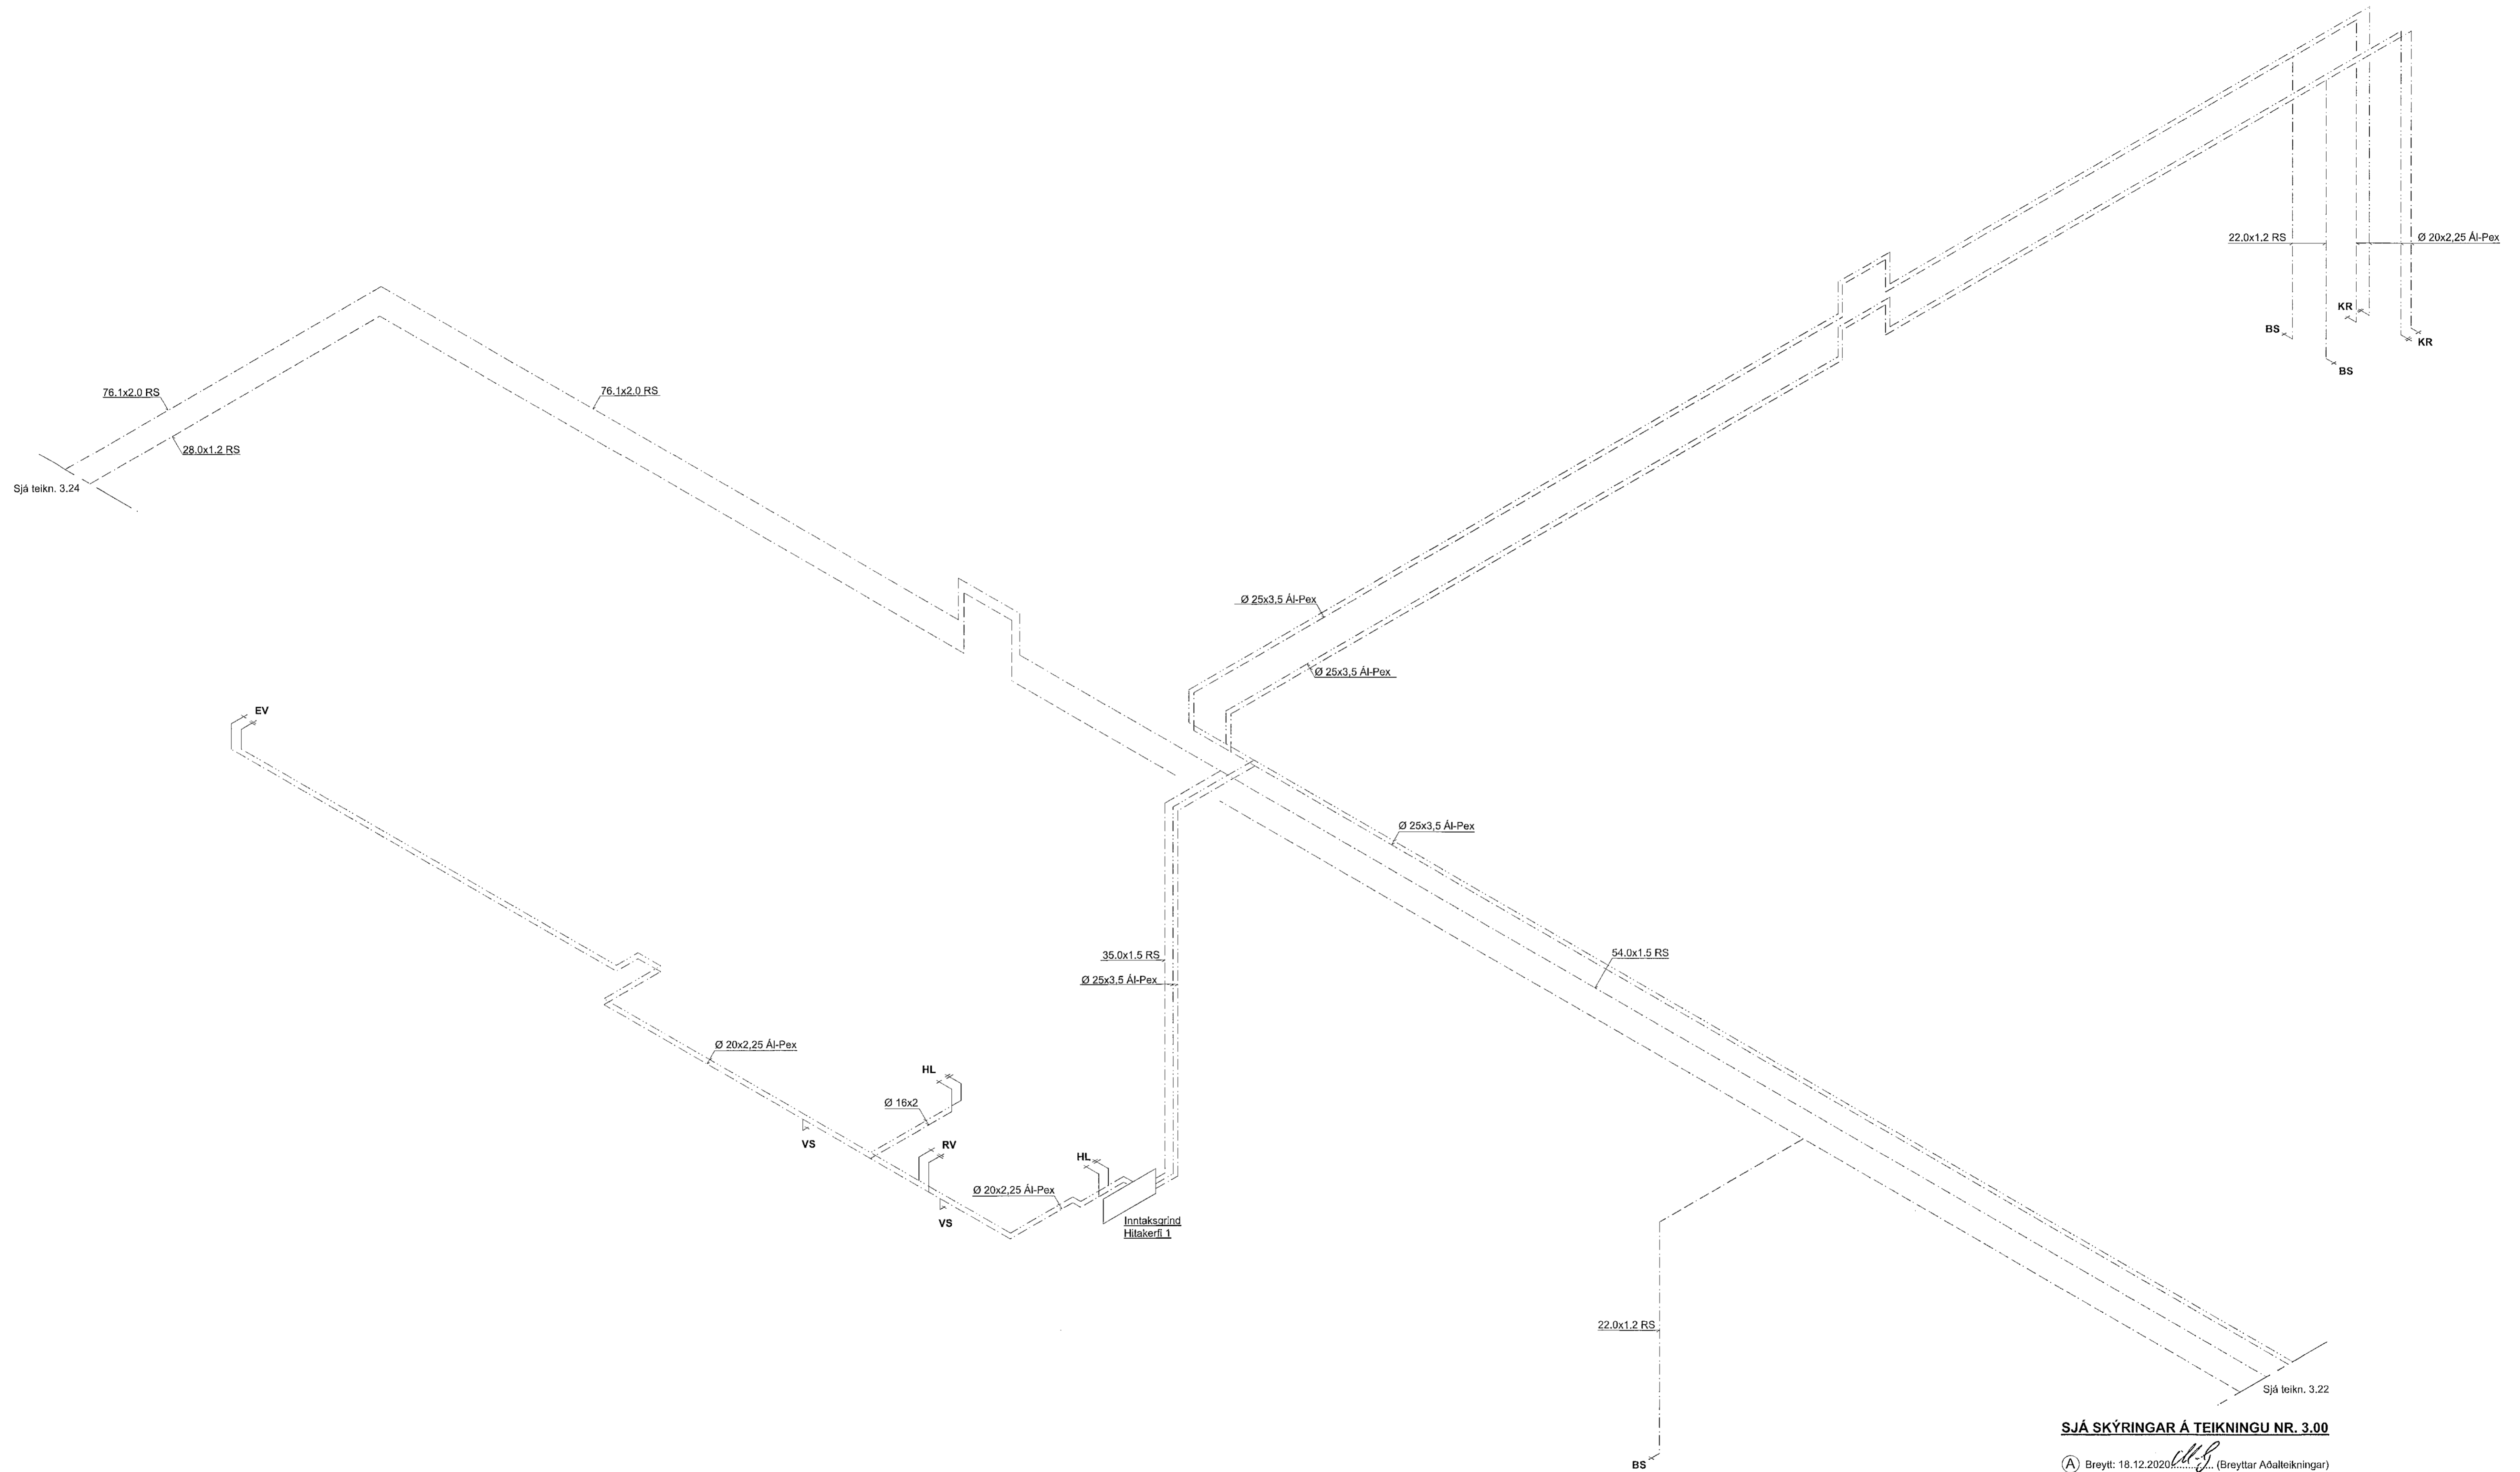

SJÁ SKÝRINGAR Á TEIKNINGU NR. 3.00

(A) Breytt: 18.12.2020 (Breyttar Aðalleikningar)

TEIKN.NR. 3.21	 Tæknivangur ehf. KT.450586-1889 Kirkjustétt 26, 113 Reykjavík Sími: 564 22 44, Neif. tv@vortex.is
DAGS. AÐALTEIKNINGA: 12.09.2017 / Br.11.06.2020	
KVARDI: 1:50	
DAGS: 28.06. 2019	
HANNAD: MG	VERKEFNI: ÍSHELLA 1 í HAFNARFIRÐI
TEIKNAD: MG	LAGNIR: RÚMMYND NEYSLUVATNSLAGNA-KERFI 1 og 5
HÖNNUÐUR:  Magnús Gylfason K.201251-4199	 Undirskrift Hönnunarstjóra K.091182-3508