


LAGNIR: RÚMMYND AF NEYSLUVATNSLÖGNUM , MKV. 1:50

RÚMMYND AF NEYSLUVATNSLÖGNUM: KERFI 2, 3 OG 4. MKV.1:50
 SJÁ YFIRLITSMYND AF RÚMMYND Á TEIKN.NR. 3.20

Samþykkt þann

20. sep. 2021
 F.h. byggingarfulltrúans: Húsnáðarstjórn
 Hjálmar A. Jónsson


HAFS

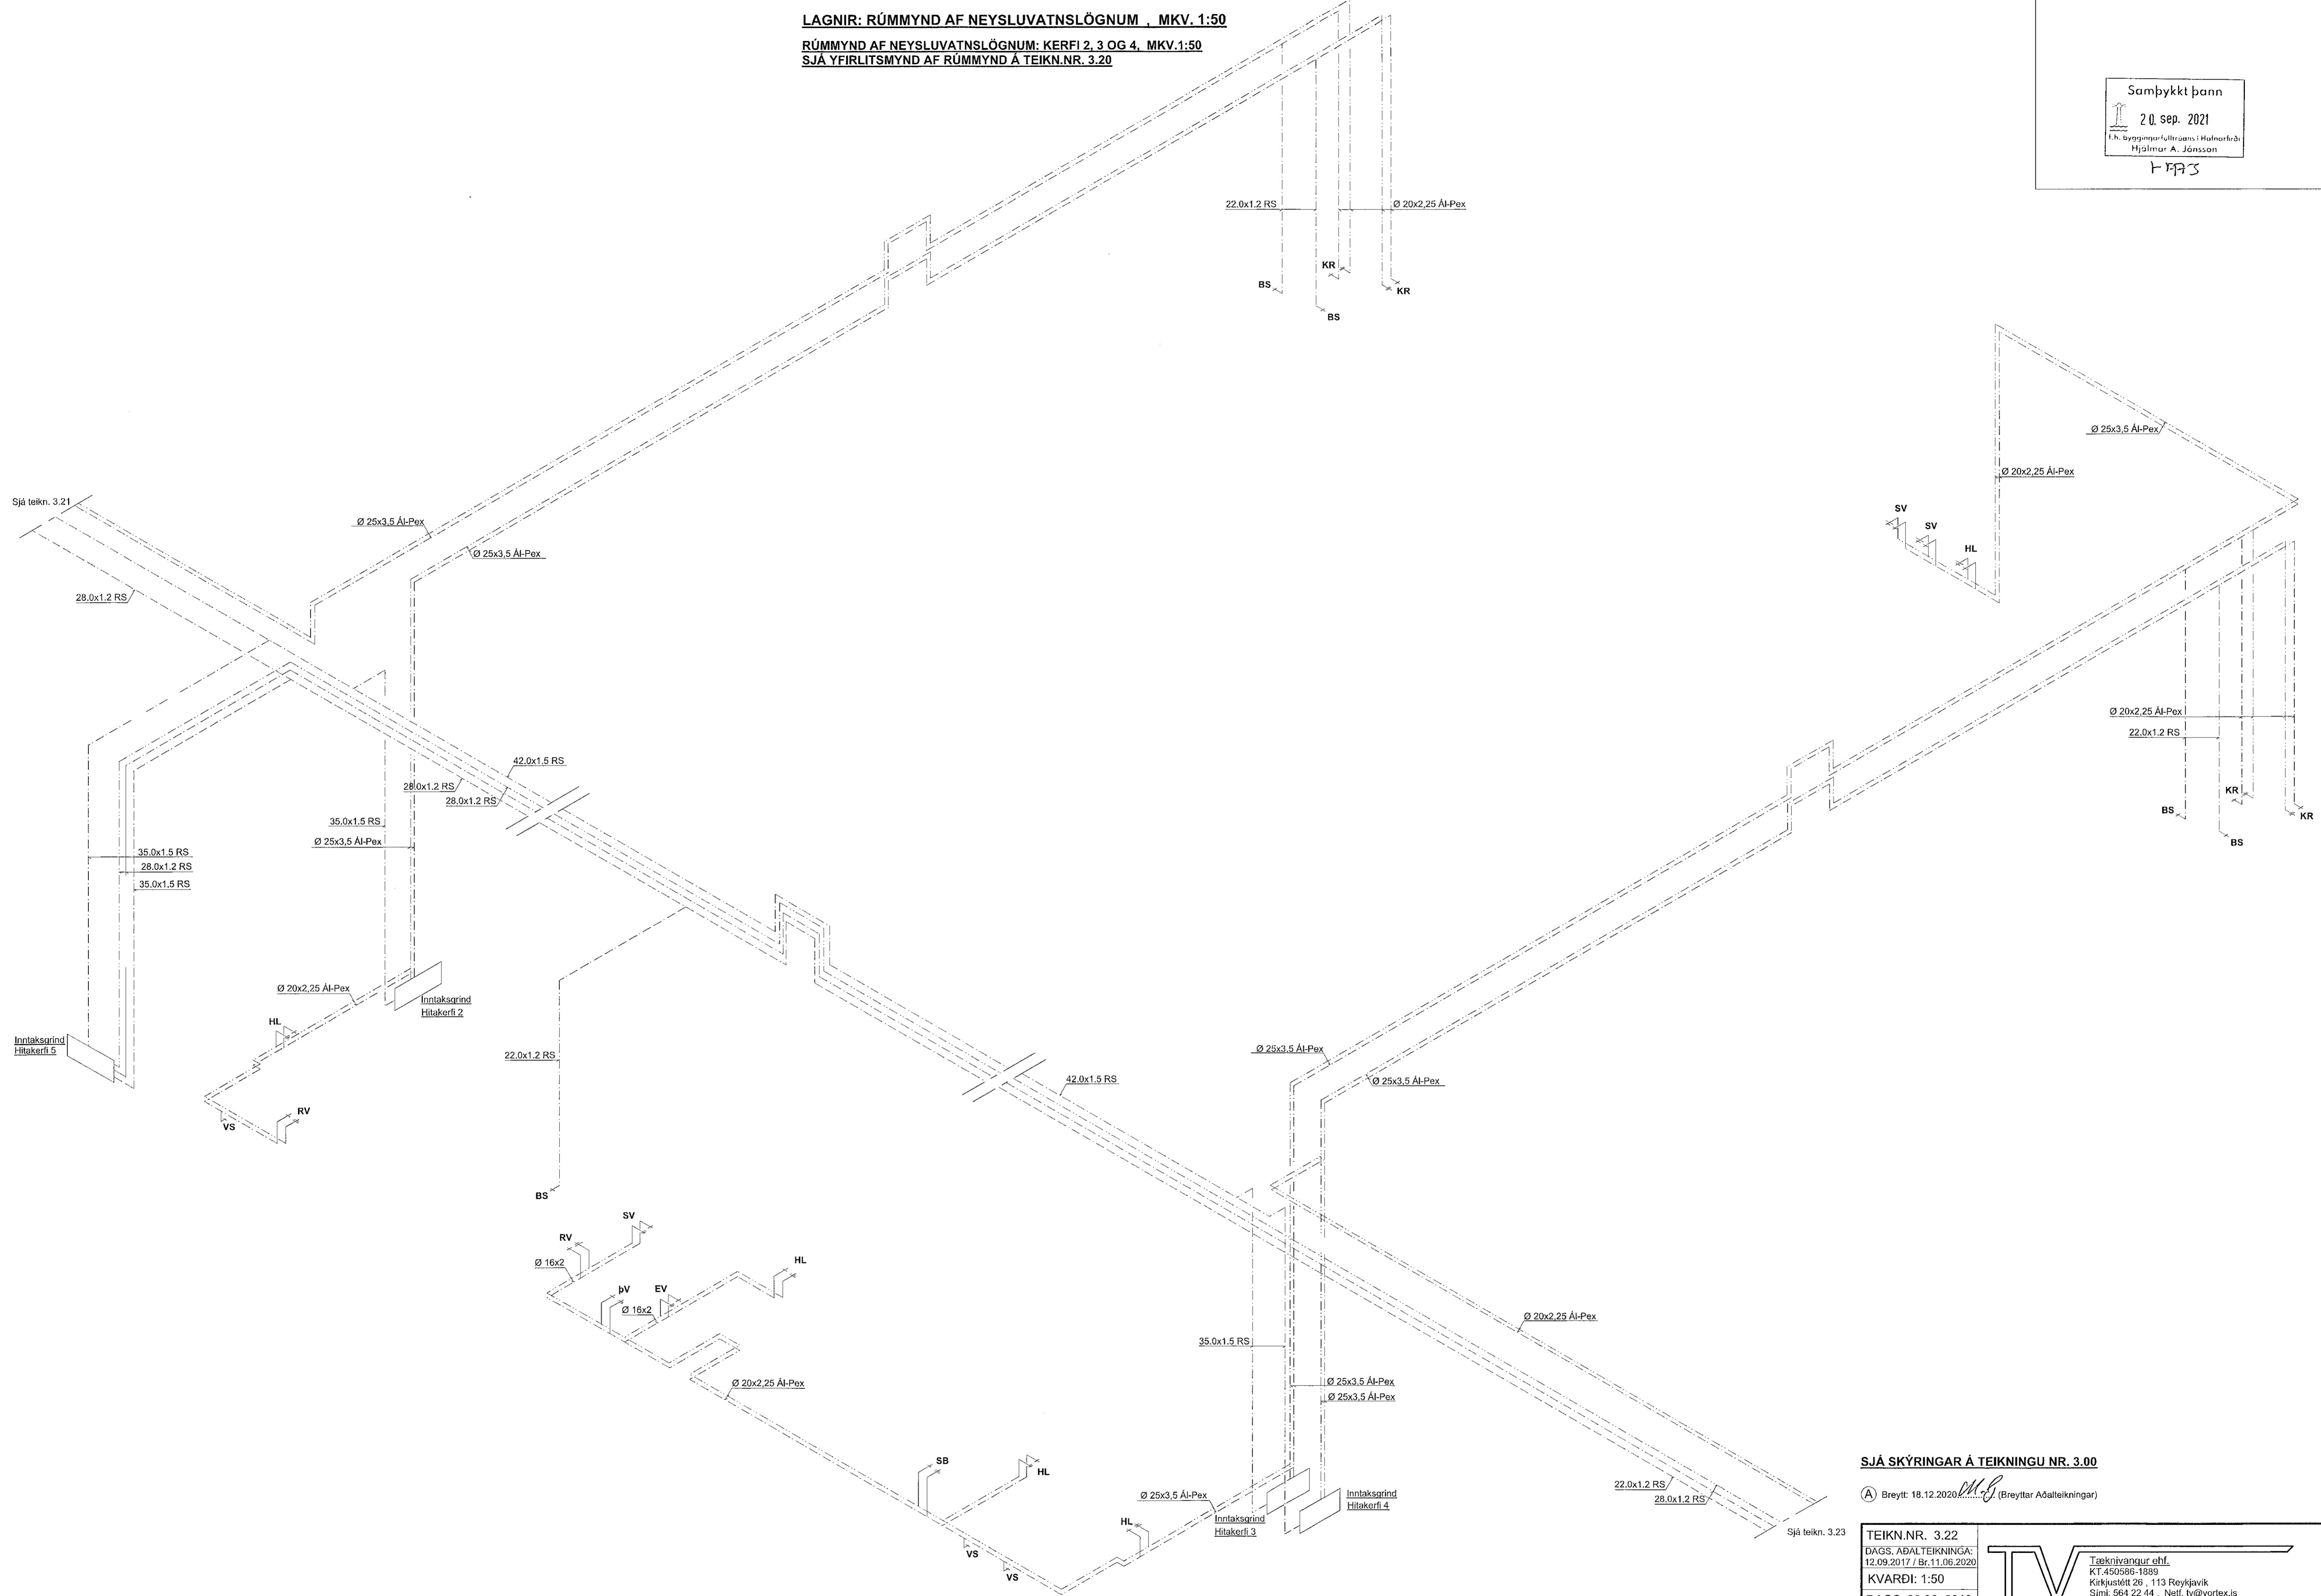

SJÁ SKÝRINGAR Á TEIKNINGU NR. 3.00

(A) Breytt: 18.12.2020 (Breyttar Aðalteikningar)

TEIKN.NR. 3.22
 DAGS. AÐALTEIKNINGA:
 12.09.2017 / Br.11.06.2020
 KVARDI: 1:50
 DAGS: 28.06. 2019

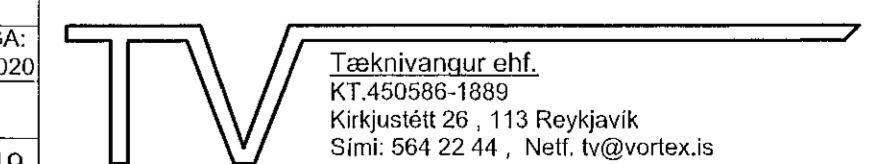

HANNAD: MG VERKEFNI: ÍSHELLA 1 Í HAFNARFIRÐI
 TEIKNAD: MG LAGNIR: RÚMMYND NEYSLUVATNSLAGNA-KERFI 2, 3 og 4
 HÖNNUÐUR: Magnús Gylfason Magnús Gylfason
Magnús Gylfason M.201251-4199 Undirskrift Hönnunarskjóra M.091162-3590