

LAGNIR: RÚMMYND AF NEYSLUVATNSLÖGNUM , MKV. 1:50

RÚMMYND AF NEYSLUVATNSLÖGNUM: KERFI 4 OG 5, MKV.1:50


SJÁ YFIRLITSMYND AF RÚMMYND Á TEIKN.NR. 3.20

Samþykkt þann

20. sep. 2021

F.h. byggingarfulltrúnaðs í Hafnarfirði
Hjalmar A. Jónsson

HAS

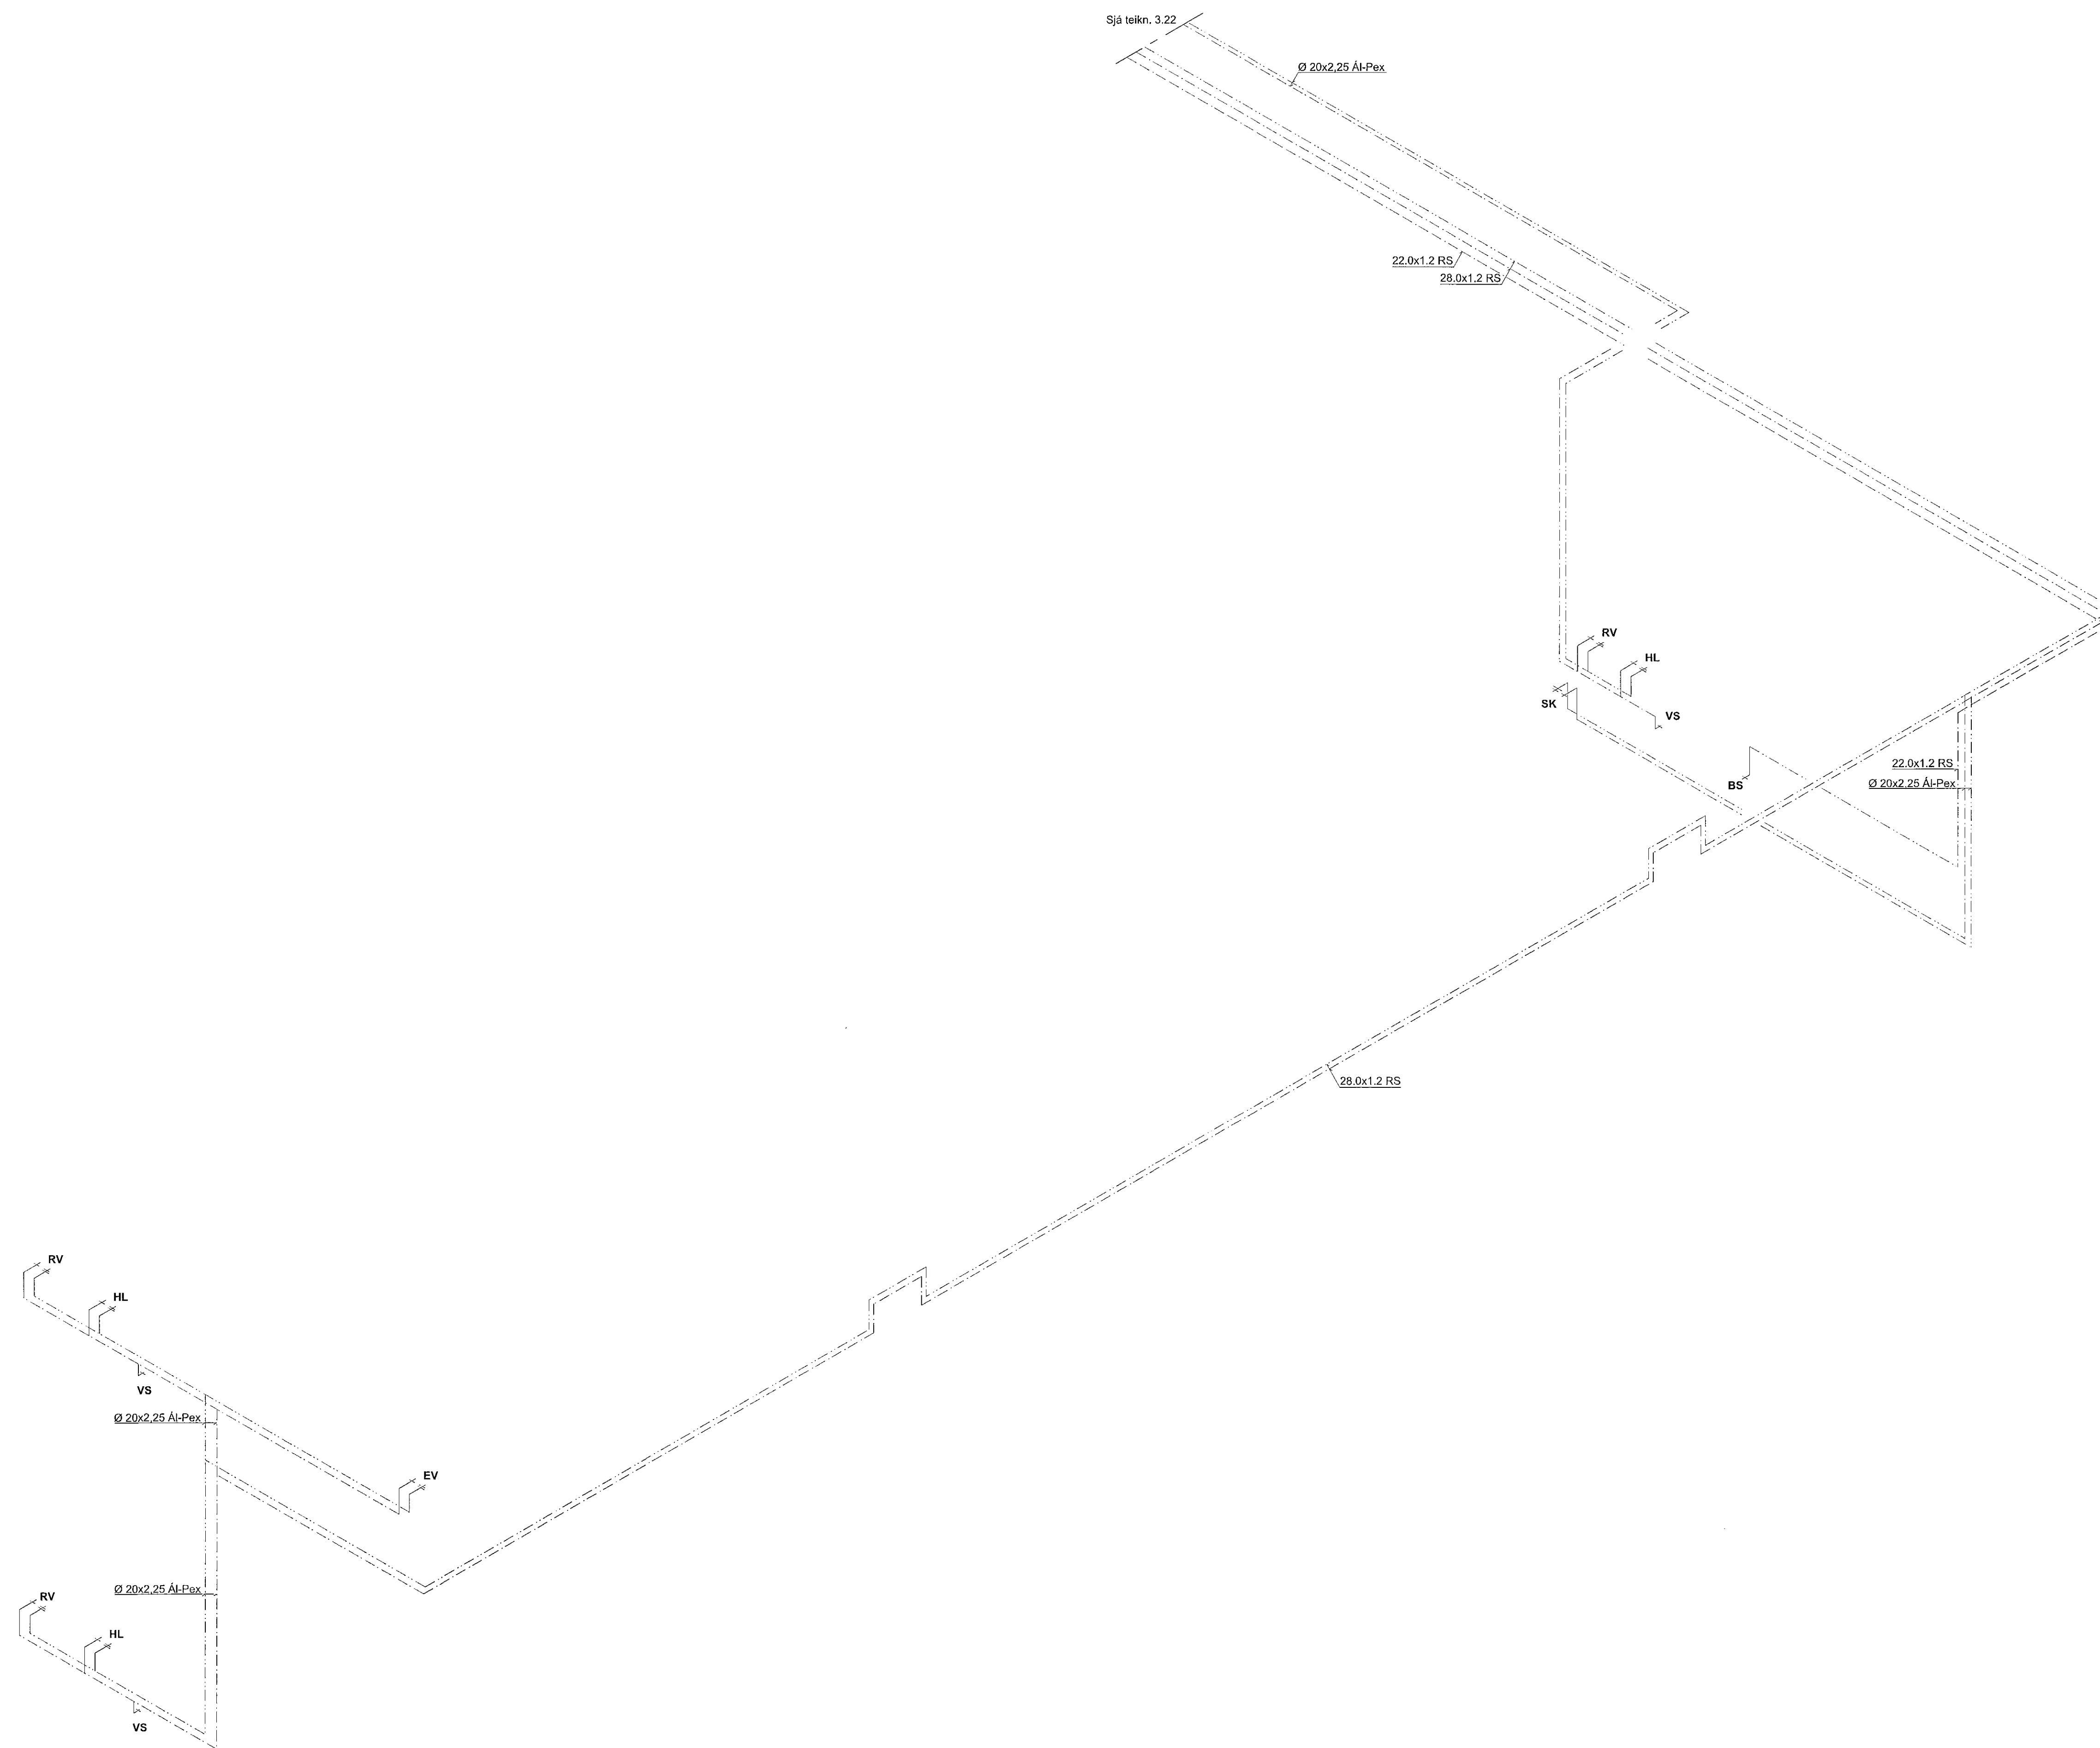

SJÁ SKÝRINGAR Á TEIKNINGU NR. 3.00

(A) Breytt: 18.12.2020... (Breyttar Aðalleikningar)

TEIKN.NR. 3.23	 TækniVanur ehf. KT.450586-1889 Kirkjustétt 26, 113 Reykjavík Sími: 564 22 44, Netf. tv@vortex.is
DAGS. AÐALTEIKNINGA: 12.09.2017 / Br.11.06.2020	
KVARDI: 1:50	
DAGS: 28.06.2019	
HANNAD: MG	VERKEFNI: ÍSHELLA 1 Í HAFNARFIRÐI
TEIKNAD: MG	LAGNIR: RÚMMYND NEYSLUVATNSLAGNA-KERFI 4 og 5
HÖNNUÐUR:  Magnús Gylfason	 Sigrún Sæll