

LAGNIR: RÚMMYND AF NEYSLUVATNSLÖGNUM , MKV. 1:50


RÚMMYND AF NEYSLUVATNSLÖGNUM: KERFI 6, MKV.1:50  
 SJÁ YFIRLITSMYND AF RÚMMYND Á TEIKN.NR. 3.20

Samþykkt þann

20. sep. 2021

F.h. byggingarritstjórnari Hjalmar A. Jónsson

HAS

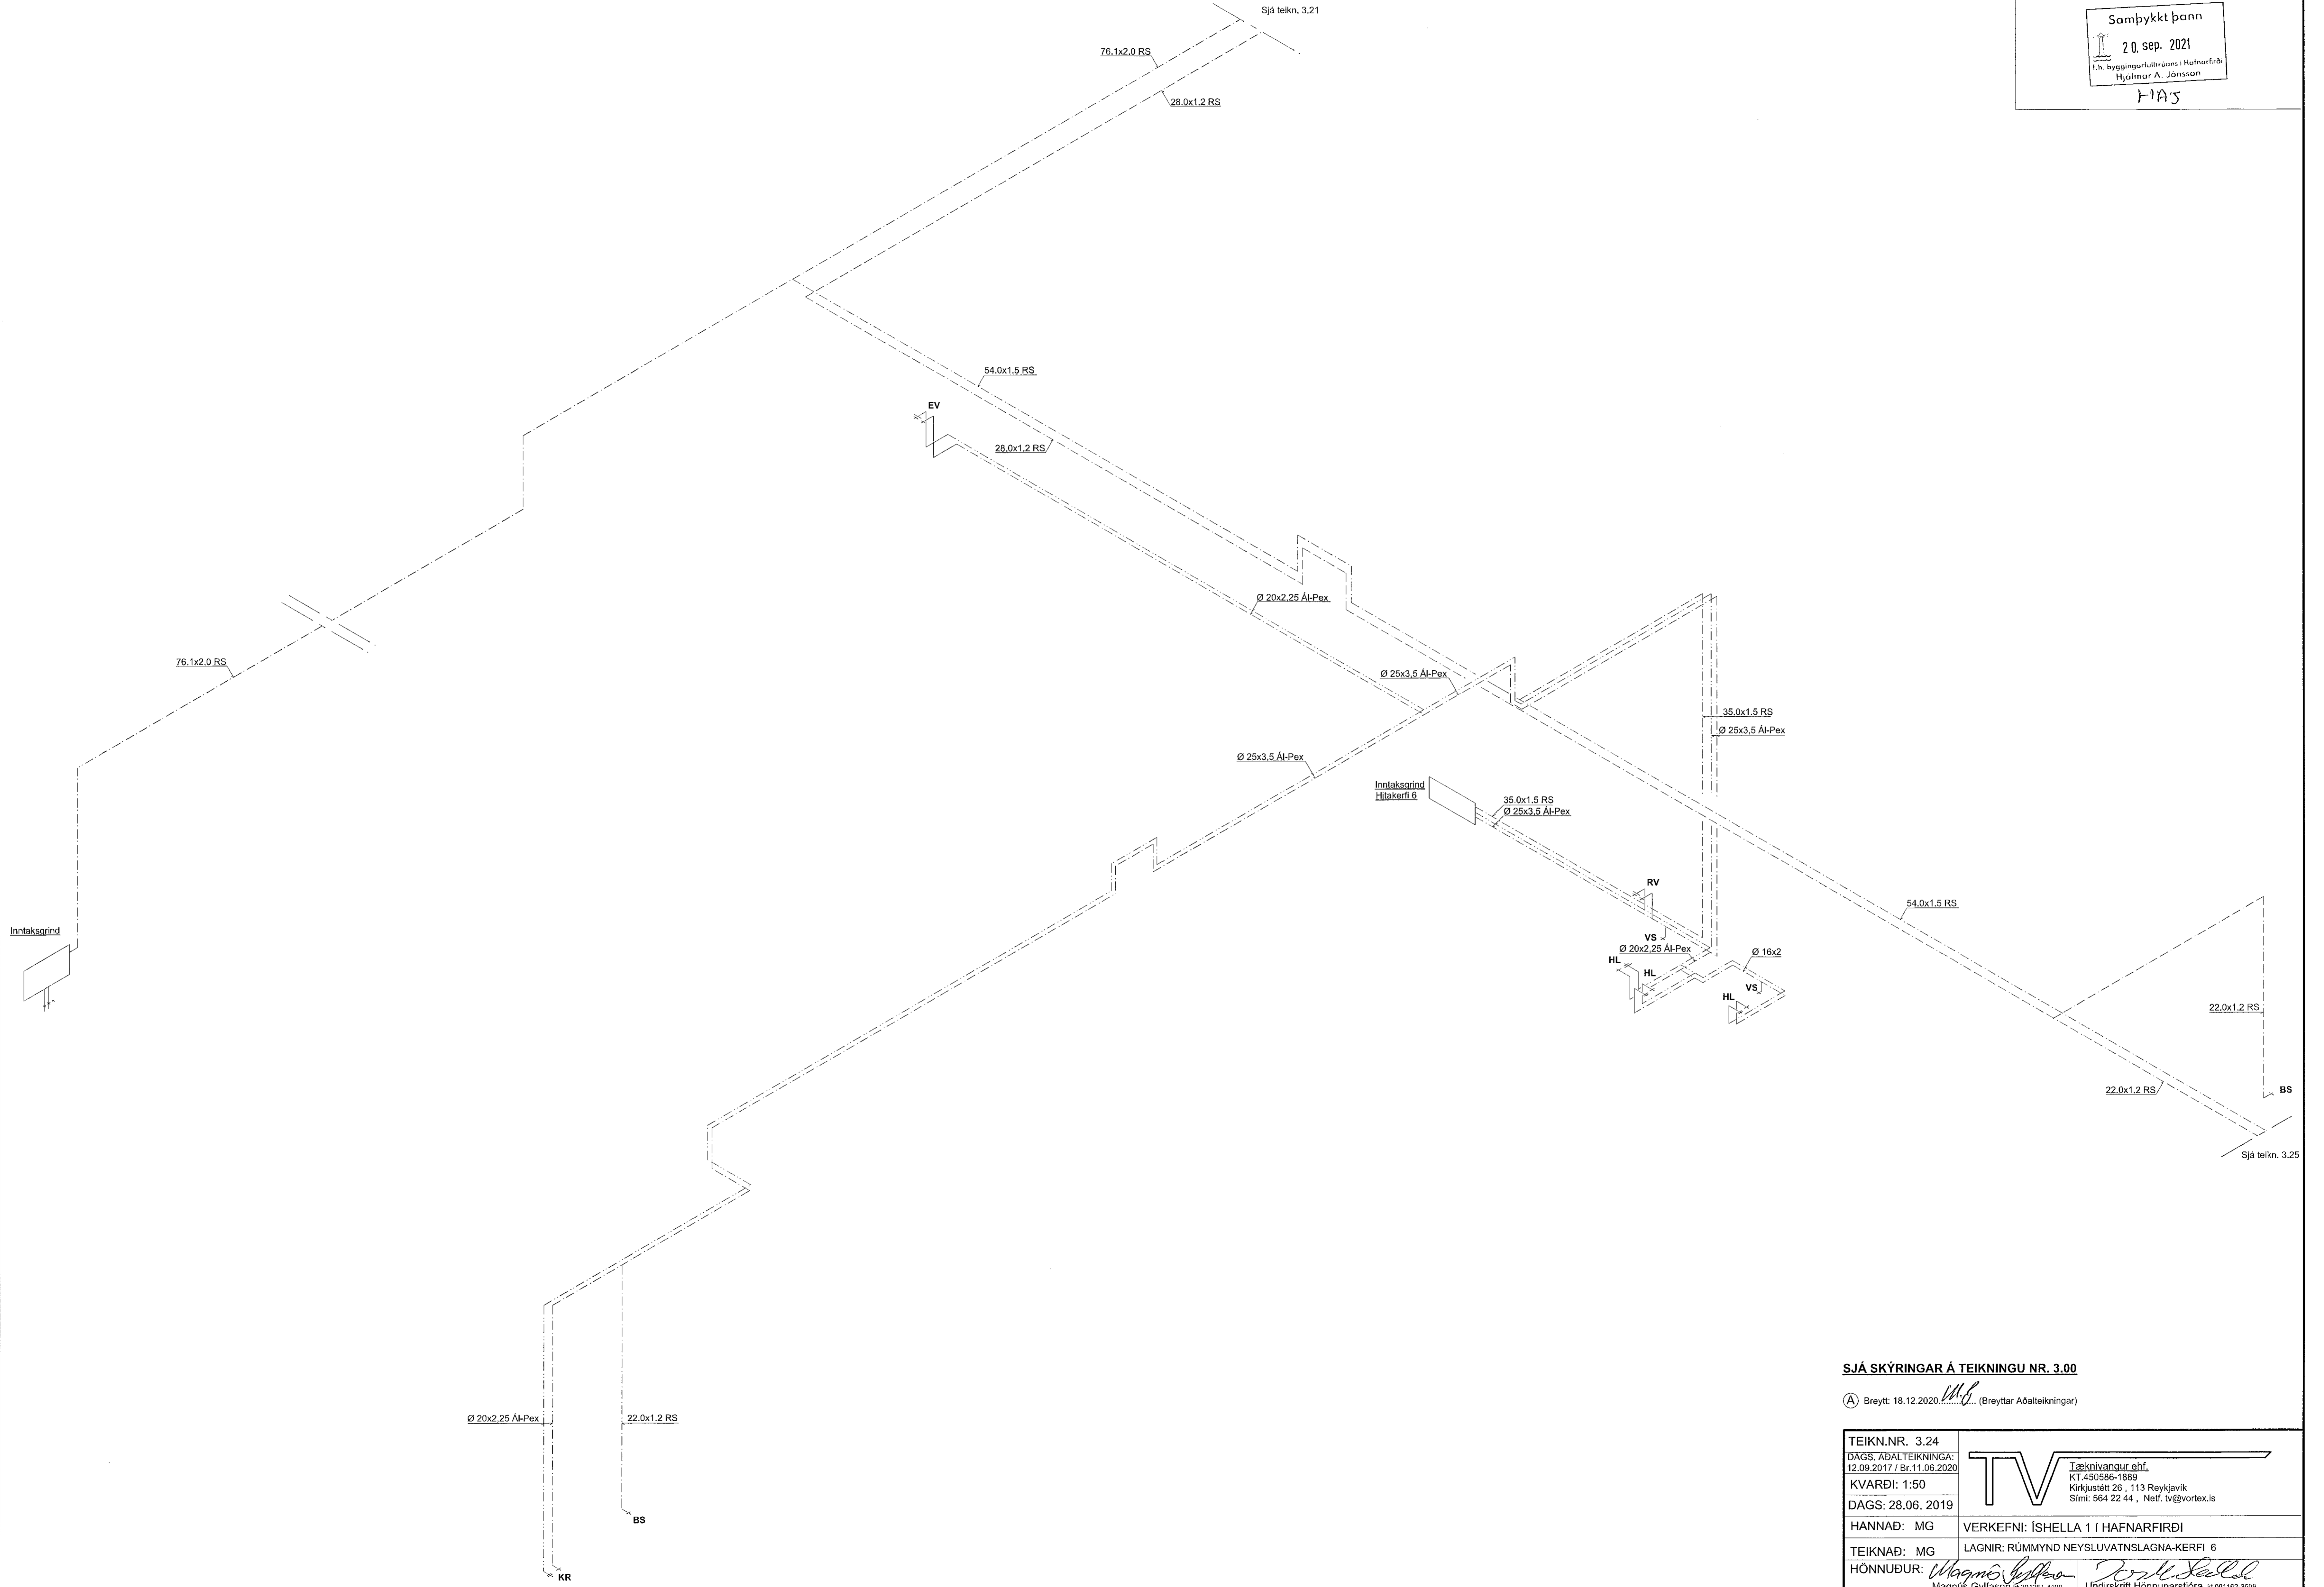

SJÁ SKÝRINGAR Á TEIKNINGU NR. 3.00

(A) Breytt: 18.12.2020... (Breyttar Aðalteikningar)

TEIKN.NR. 3.24 DAGS: AÐALTEIKNINGA: 12.09.2017 / Br.11.06.2020	 Tækniáfangur ehf. KT.450586-1889 Kirkjustétt 26, 113 Reykjavík Sími: 564 22 44, Netf. tv@vortex.is
KVARDI: 1:50 DAGS: 28.06. 2019	
HANNAD: MG	VERKEFNI: ÍSHELLA 1 I HAFNARFIRDI
TEIKNAD: MG	LAGNIR: RÚMMYND NEYSLUVATNSLAGNA-KERFI 6
HÖNNUÐUR: <i>Magnús Gylfason</i> Magnús Gylfason sí.201251-4199	<i>Ólafur Skall</i> Undirskrift Hönnunarstjóra sí.091162-3509