

Sjá teikn. 3.24

LAGNIR: RÚMMYND AF NEYSLUVATNSLÖGNUM , MKV. 1:50

RÚMMYND AF NEYSLUVATNSLÖGNUM: KERFI 7, MKV.1:50


SJÁ YFIRLITSMYND AF RÚMMYND Á TEIKN.NR. 3.20

Samþykkt þann

20. sep. 2021


Í.Þ. Byggingarfræðingur & Hönnunarbú,
Hjalmar A. Jónsson

HAS

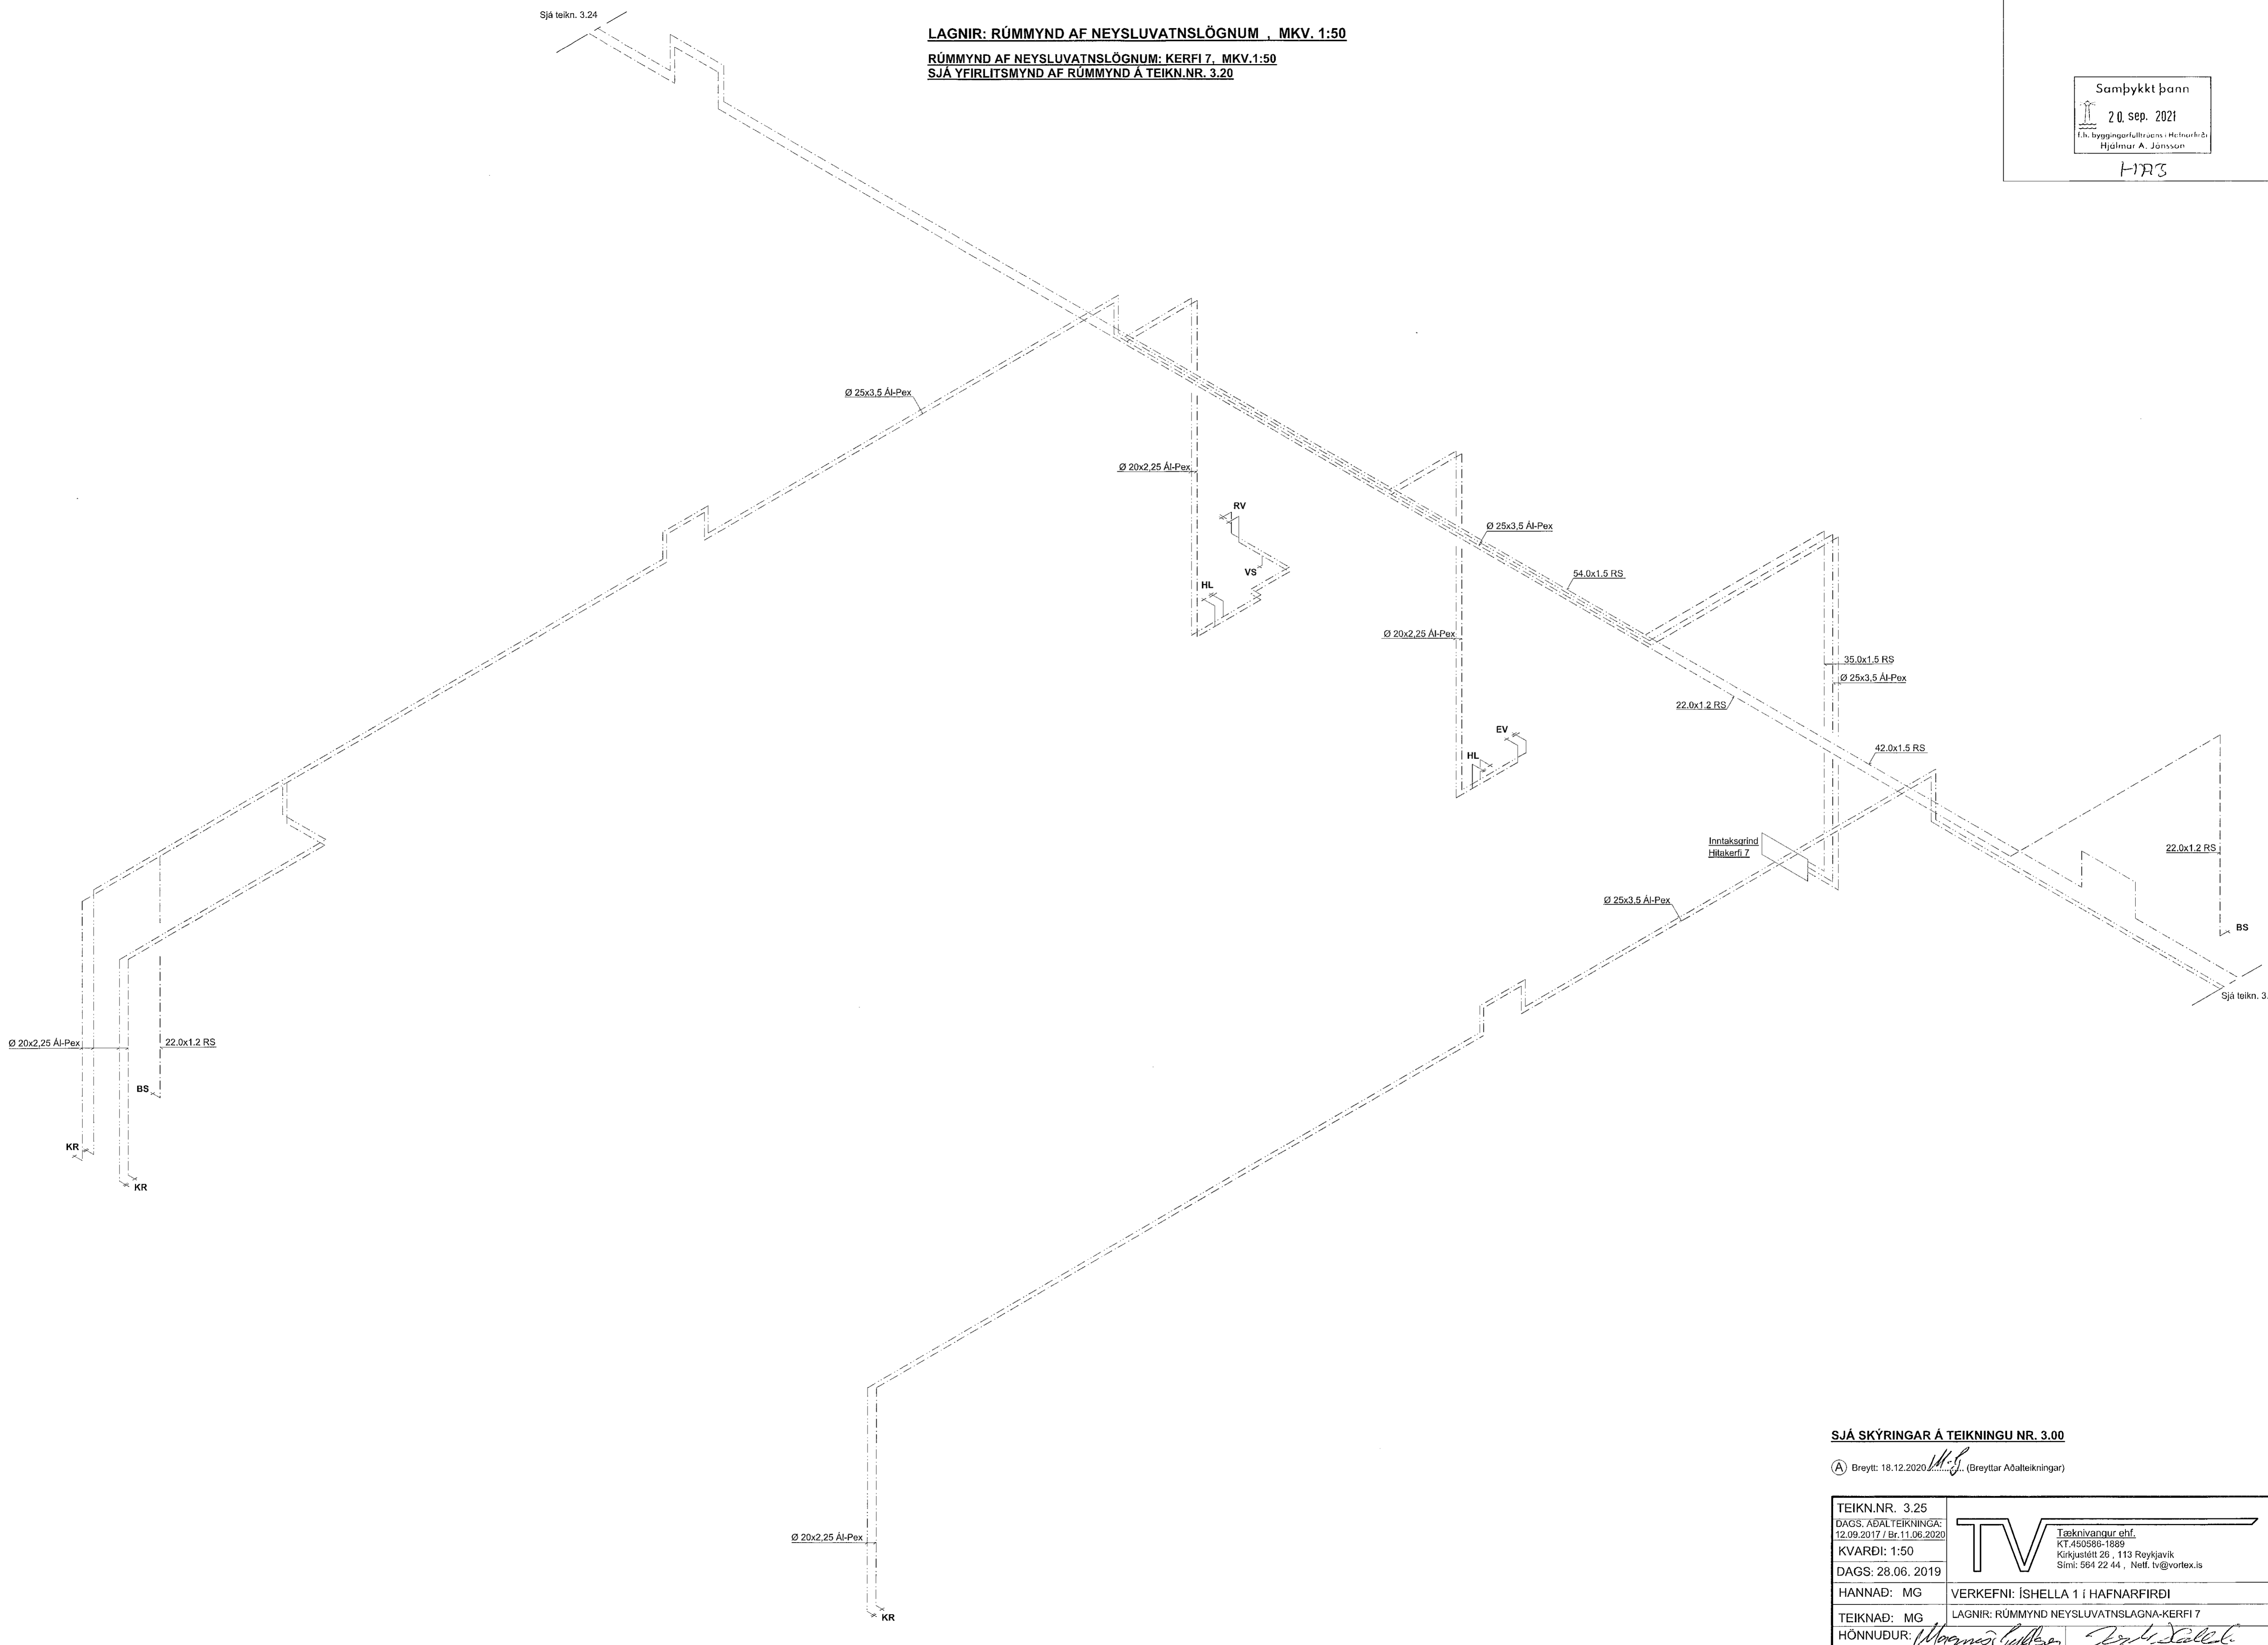

SJÁ SKÝRINGAR Á TEIKNINGU NR. 3.00

(A) Breytt: 18.12.2020 (Breyttar Aðalleikningar)

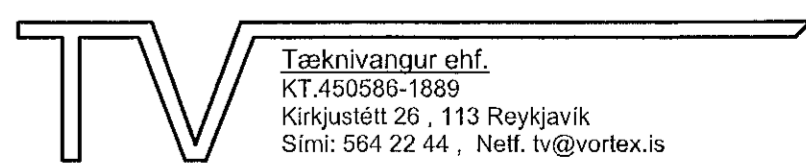TEIKN.NR. 3.25	 <p>Tæknivangur ehf. KT.450586-1889 Kirkjustétt 26, 113 Reykjavík Sími: 564 22 44, Netf. tv@vortex.is</p>
DAGS: 28.06.2019	
HANNÁÐ: MG	
TEIKNÁÐ: MG	
HÖNNUÐUR: <i>Magnús Gylfason</i> Magnús Gylfason 4201261-4199	<i>Þórunn Skallala</i> Urdirskrift Hönnunarstjóra 41.091182-3509

KVARÐI: 1:50

VERKEFNI: ÍSHELLA 1 í HAFNARFIRÐI

LAGNIR: RÚMMYND NEYSLUVATNSLAGNA-KERFI 7