


LAGNIR: RÚMMYND AF NEYSLUVATNSLÖGNUM , MKV. 1:50  
 RÚMMYND AF NEYSLUVATNSLÖGNUM: KERFI 13 OG 14, MKV.1:50  
 SJÁ YFIRLITSMYND AF RÚMMYND Á TEIKN.NR. 3.20

Samþykkt þann  
 20. sep. 2021  
 Hjalmer A. Jónsson  
 HJAS

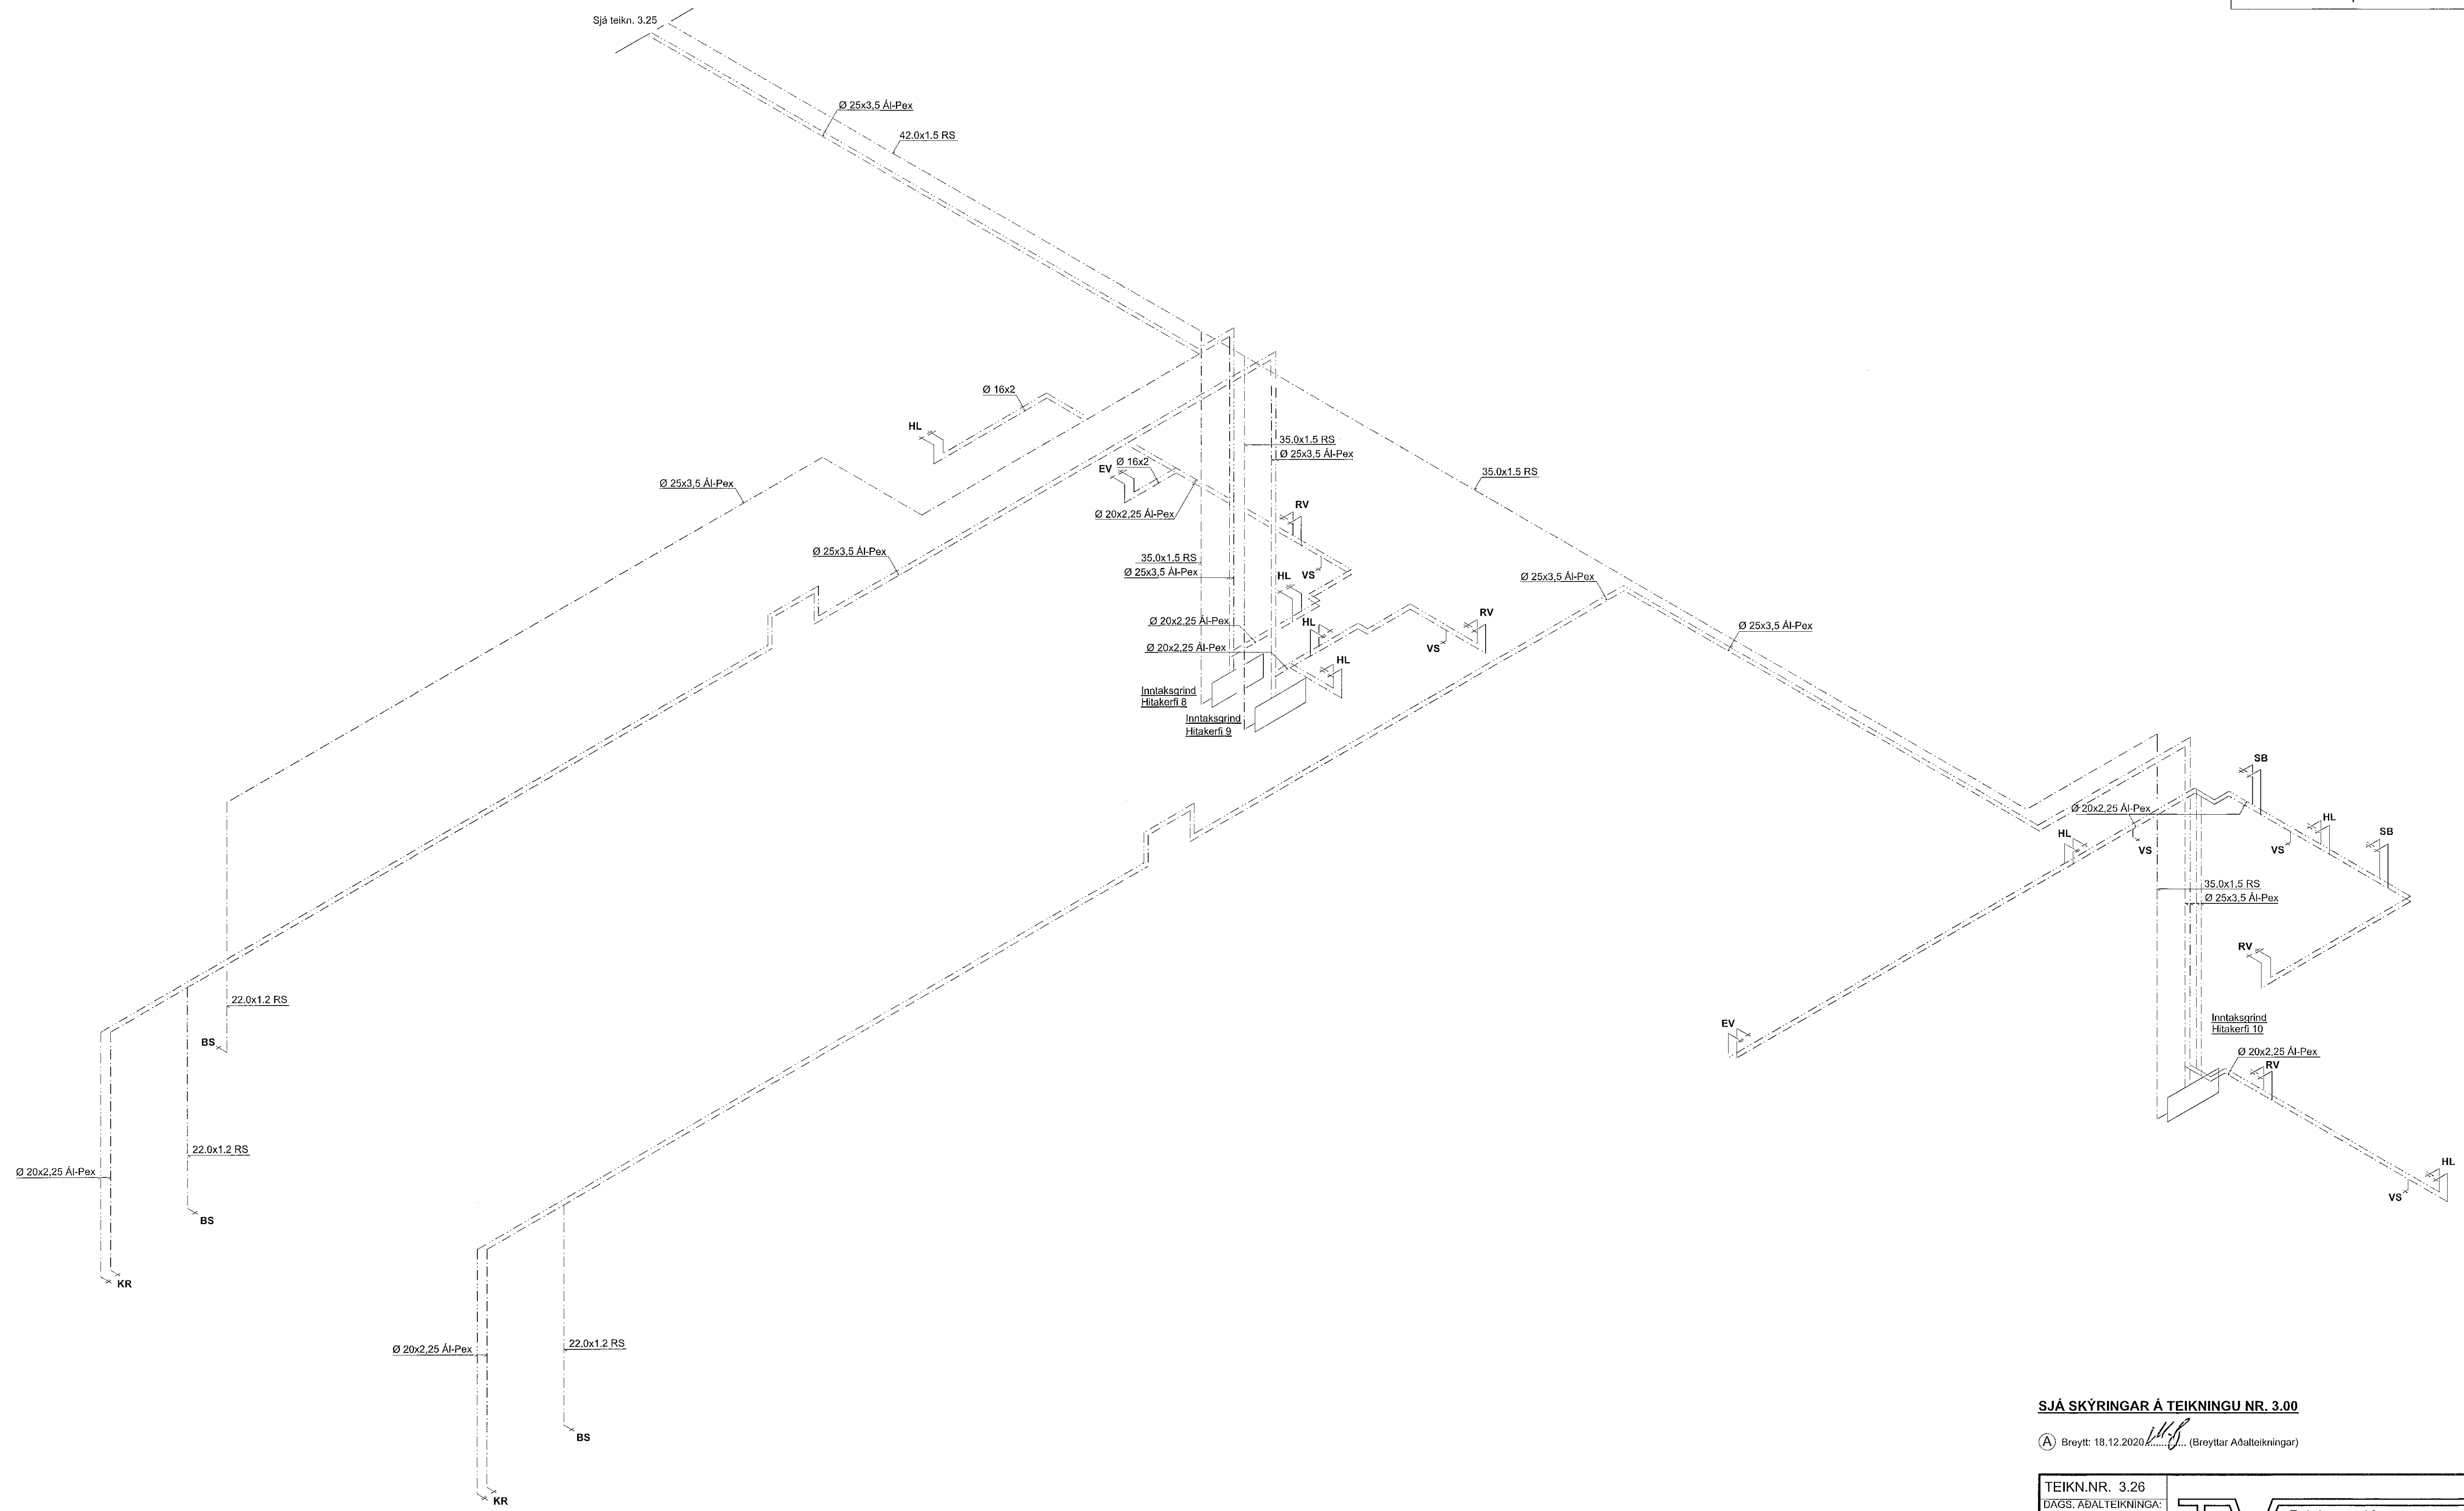

SJÁ SKÝRINGAR Á TEIKNINGU NR. 3.00

(A) Breytt: 18.12.2020 (Breyttar Aðalteikningar)

TEIKN.NR. 3.26 DAGS: AÐALTEIKNINGA: 12.09.2017 / Br.11.06.2020 KVARÐI: 1:50 DAGS: 28.06. 2019	 Tæknivanur ehf. KT.450586-1889 Kirkjustétt 26, 113 Reykjavík Sími: 564 22 44, Netf. tv@vortex.is
HANNAD: MG	VERKEFNI: ÍSHELLA 1 Í HAFNARFIRDI
TEIKNAD: MG	LAGNIR: RÚMMYND NEYSLUVATNSLAGNA-KERFI 8, 9 og 10
HÖNNUÐUR:  Magnús Gylfason s.201251-4199	 Undirskrift Hönnunarstjóra s.091162-3509