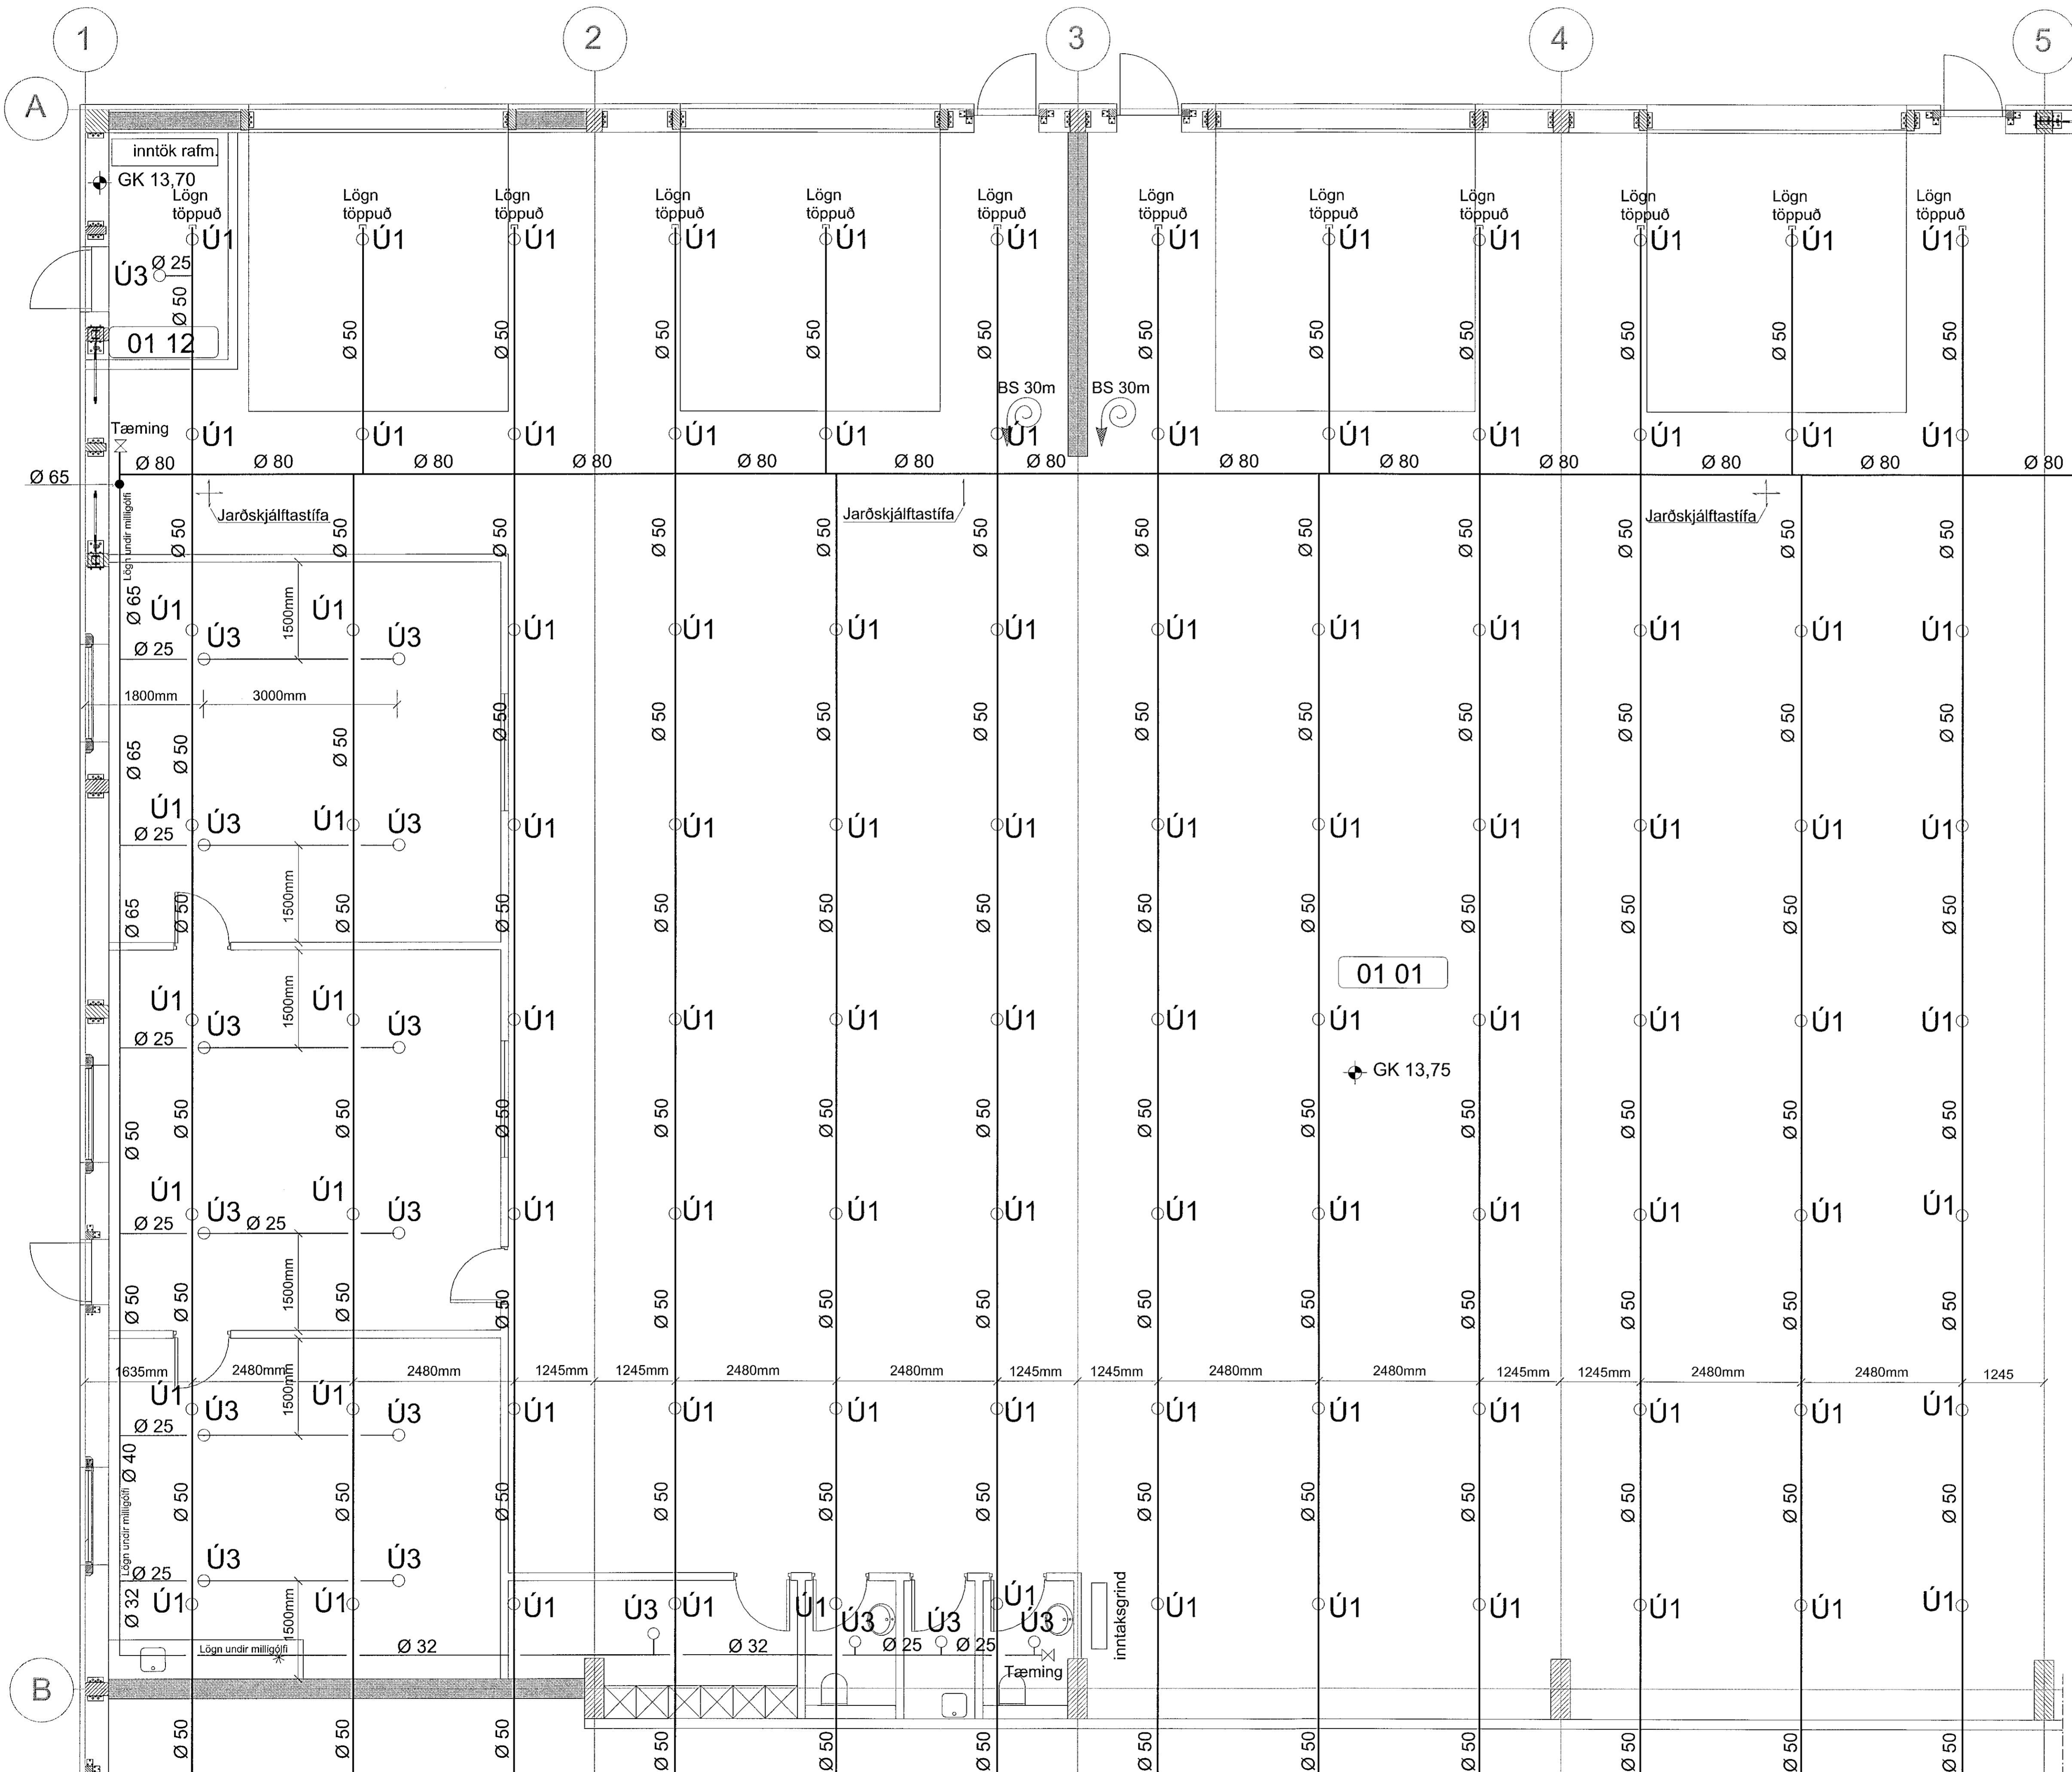
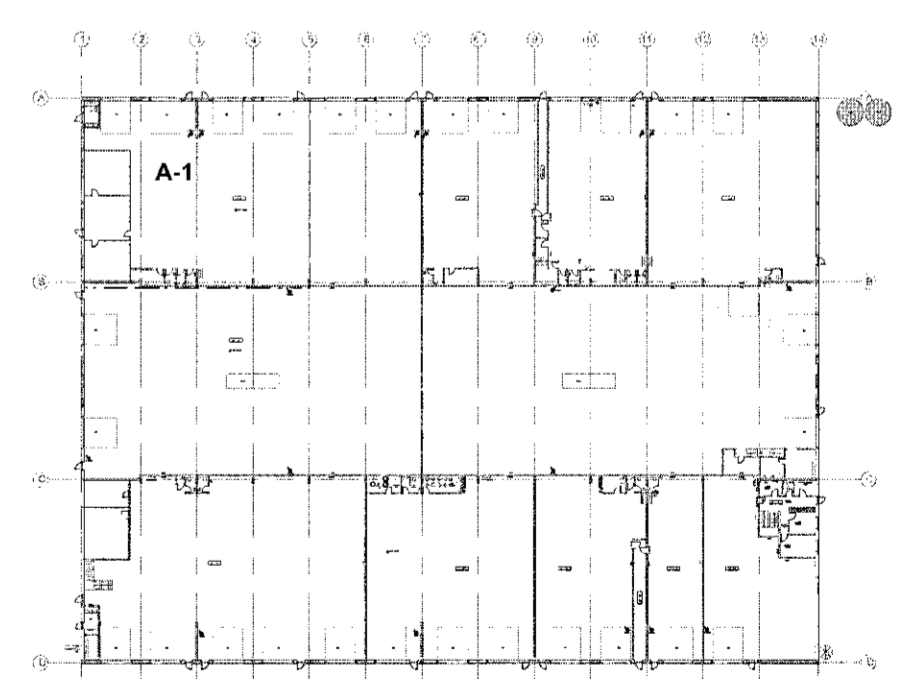


Samþykkt þann  
20. sep. 2021  
i.h. byggingarfulltrúi i.h. vörður  
Hjálmar A. Jónsson  
TVA

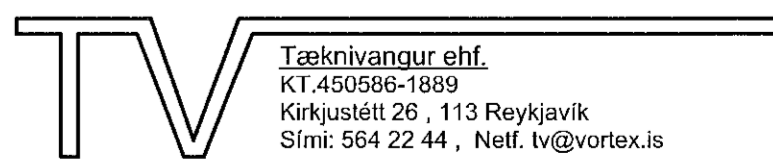
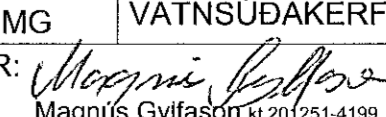
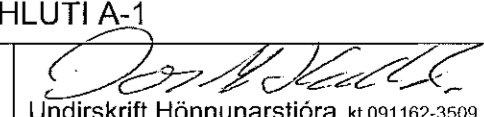


LYKILMYND 1:1000



SJÁ SKÝRINGAR Á TEIKNINGU NR. 4.00

- (D) Breytt: 20.06.2020 (Breyttar Aðalteikningar)
- (C) Breytt: 20.09.2019 (Breyttar Aðalteikningar)
- (B) Breytt: 25.08.2019 (Breyttar Aðalteikningar)
- (A) Breytt: 28.06.2019 (Stofnlagir færðar inn fyrir vörður)

TEIKN.NR. 4.02	 Teiknivanur ehf. Kt. 45098-1889 Kirkustétt 26, 113 Reykjavík Sími: 564 22 44, Netf. tv@vortex.is
DAGS. AÐALTEIKNINGA: 12.09.2017 / Br.11.06.2020	
KVARDI: 1:50	
DAGS: 26.04. 2019	
HANNAD: GI / MG	VERKEFNI: ISHELLA 1 Í HAFNARFIRDI
TEIKNAD: MG	VATNSÚÐAKERFI, HLUTI A-1
HÖNNUÐUR:  Magnús Gyfaðóttir 4201231-4199	 Undirskrift Hönnunarstjóra 4201162-3509