



Sambýkkt þann
 20. sep. 2021
 f.h. byggingarfulltrúans í Hafnarfirði
 Hjalmar A. Jónsson
 1-193

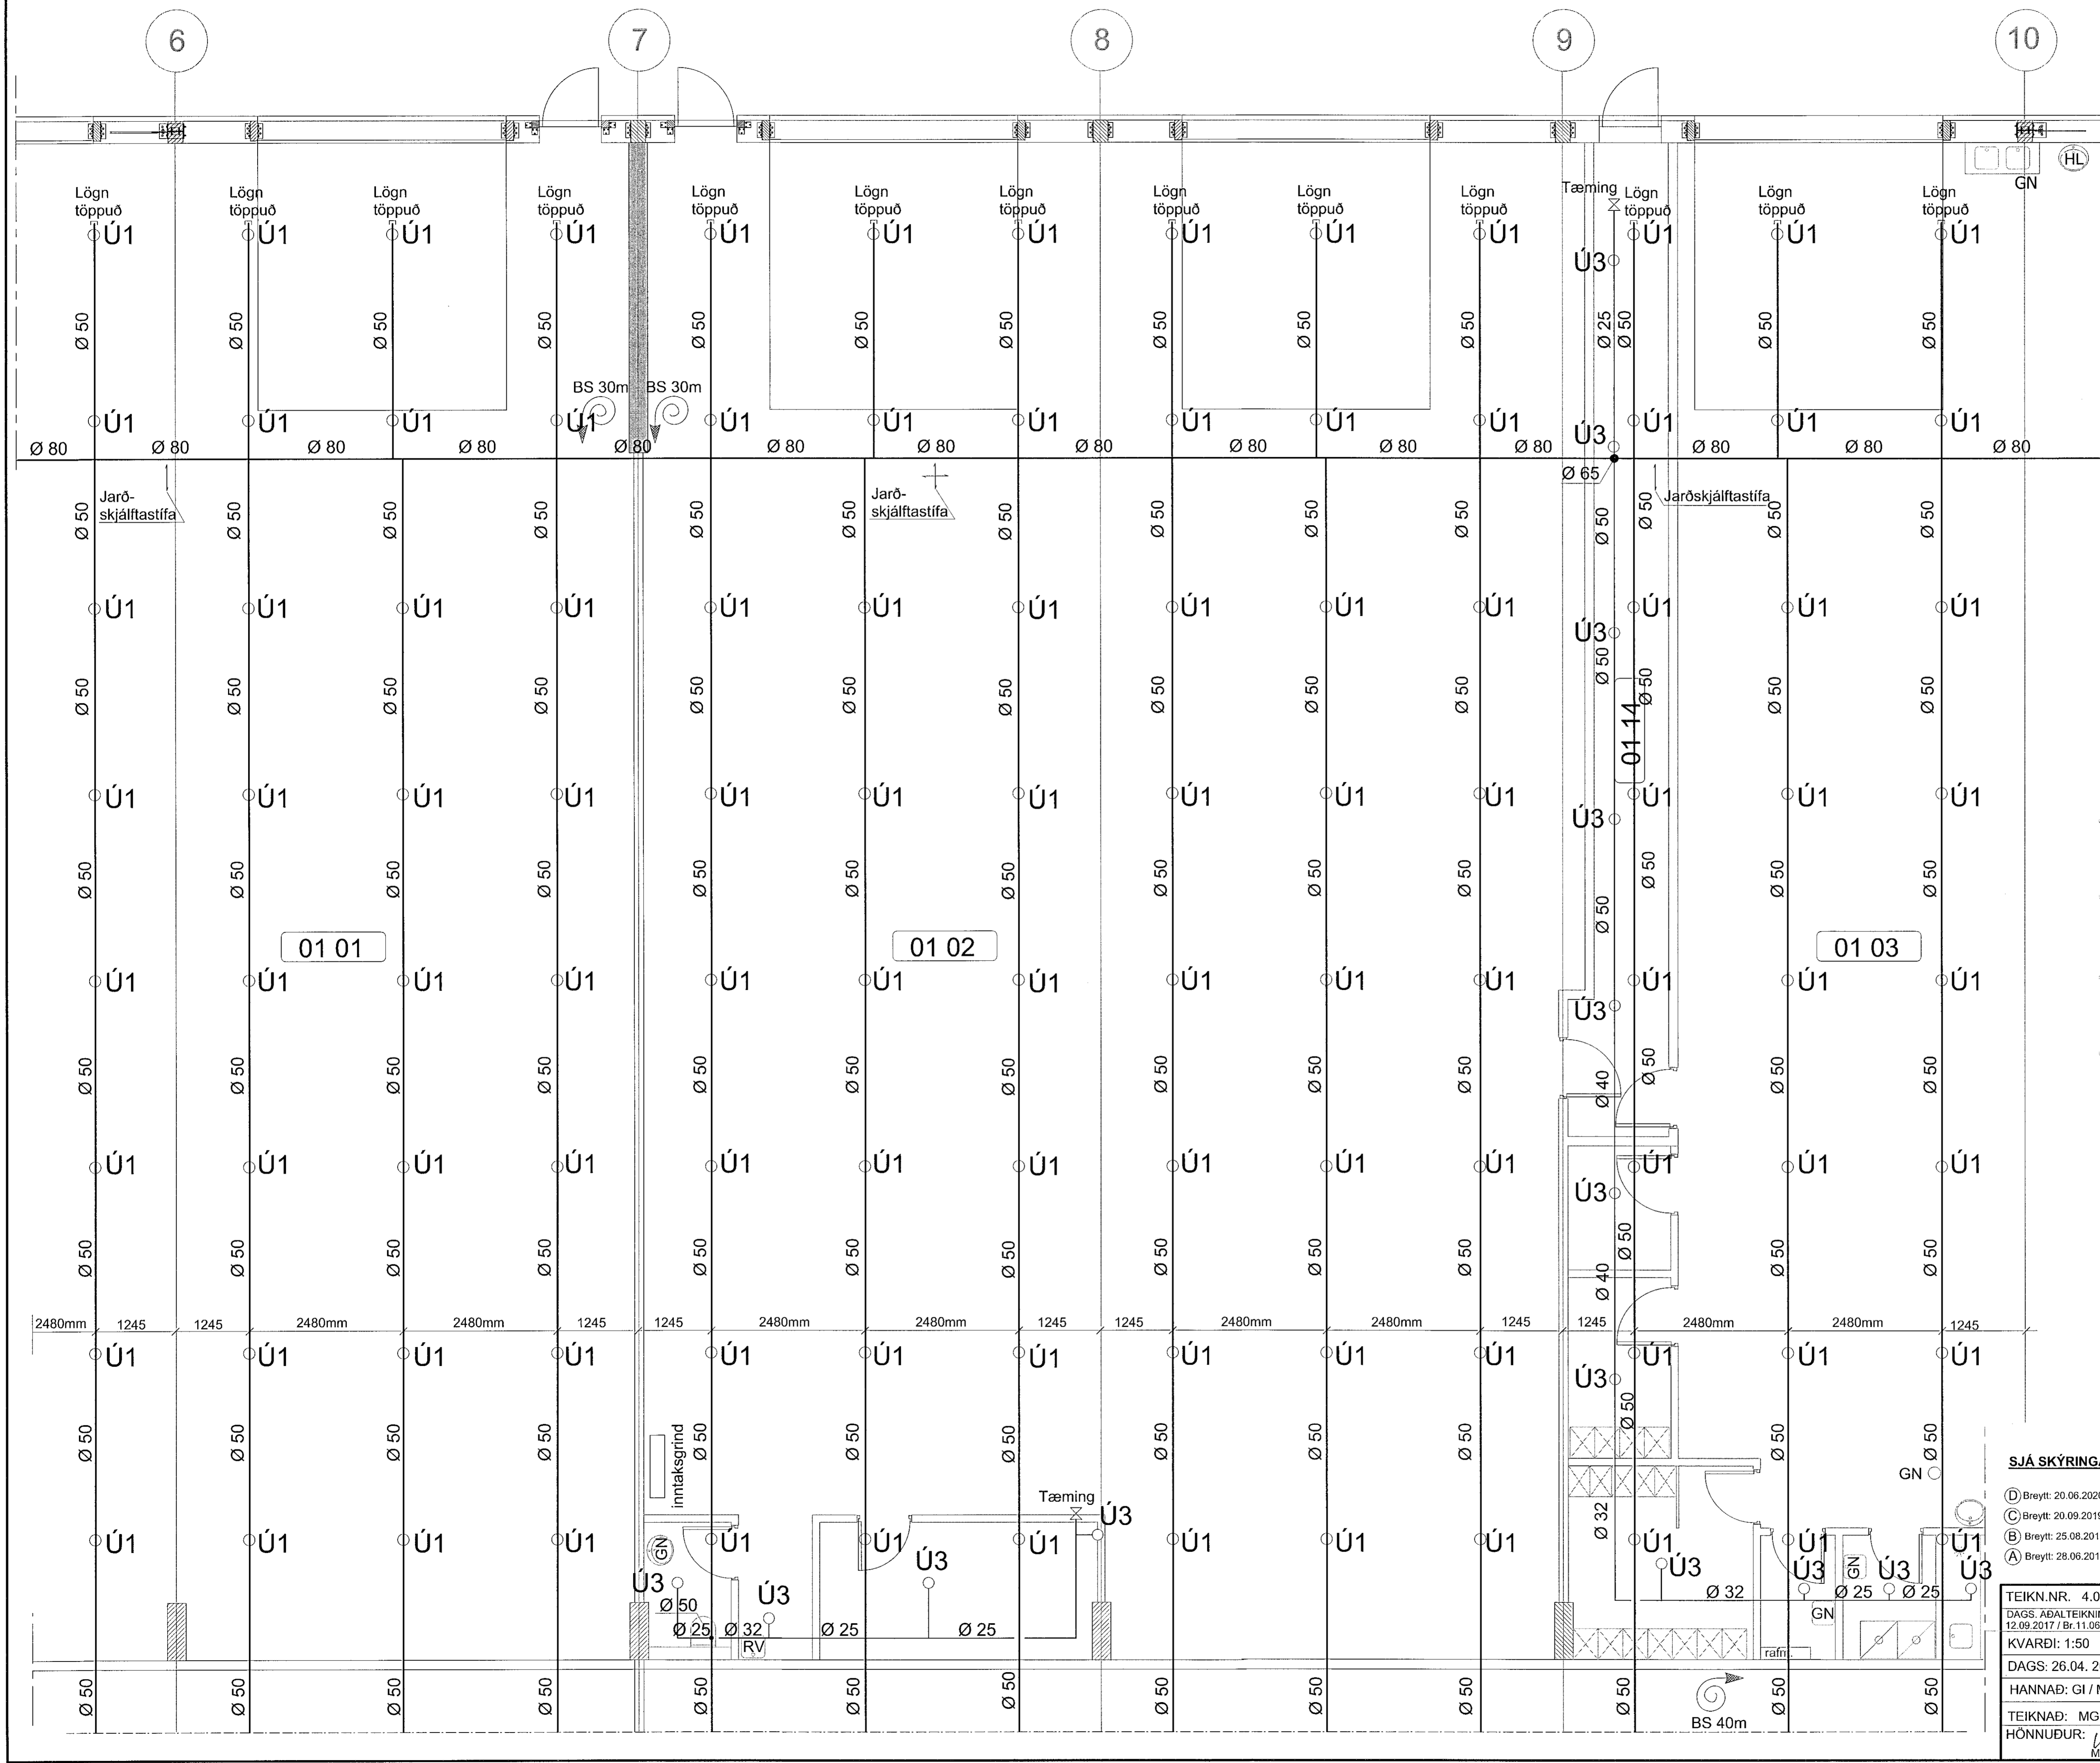

LYKILMYND 1:1000

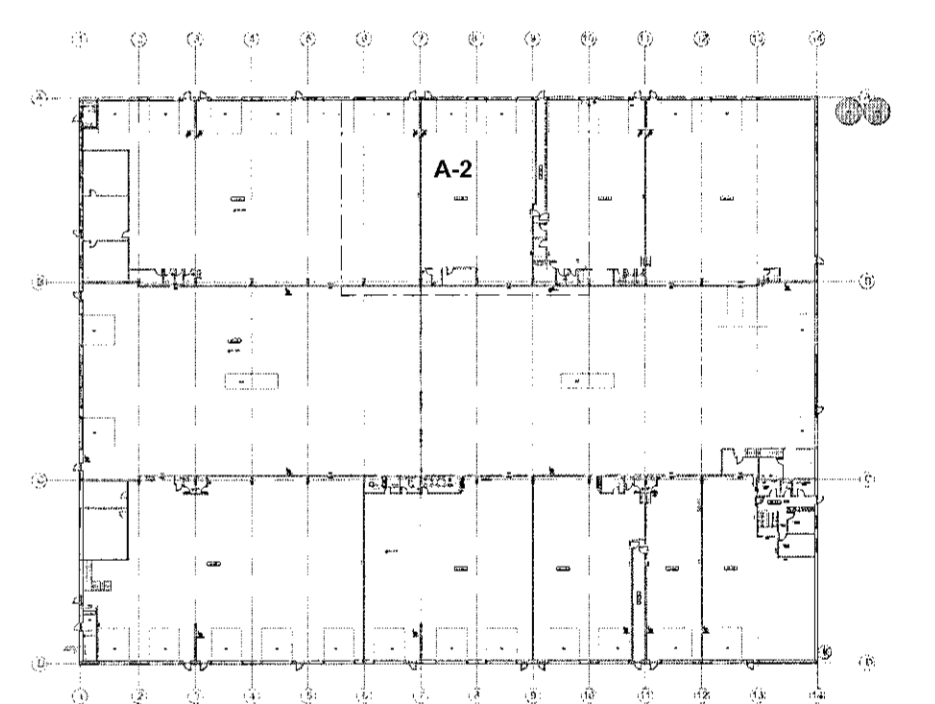

- SJÁ SKÝRINGAR Á TEIKNINGU NR. 4.00**
- (D) Breytt: 20.06.2020 (Breyttar Aðalteikningar)
 - (C) Breytt: 20.09.2019 (Breyttar Aðalteikningar)
 - (B) Breytt: 25.08.2019 (Breyttar Aðalteikningar)
 - (A) Breytt: 28.06.2019 (Stofnagrir færðar inn fyrir vörðurir)

TEIKN.NR. 4.03	<p>Tæknivangur ehf. KT 450585-1899 Kirkjuslétt 26, 113 Reykjavík Sími: 564 22 44, Netf. tv@vortex.is</p>
DAGS. AÐALTEIKNINGA: 12.09.2017 / Br.11.06.2020	
KVARDI: 1:50	
DAGS: 26.04.2019	
HANNAÐ: GI / MG	VERKEFNI: ÍSHELLA 1 HAFNARFIRÐI
TEIKNAD: MG	VATNSÚÐAKERFI, HLUTI A-2
HÖNNUÐUR: <i>Magnús Gylfason</i> Magnús Gylfason s.201251-1199	Undirskrift Hönnunarstjóra <i>Andri Snær Þorsteinsson</i> Undirskrift Hönnunarstjóra s.091162-3509