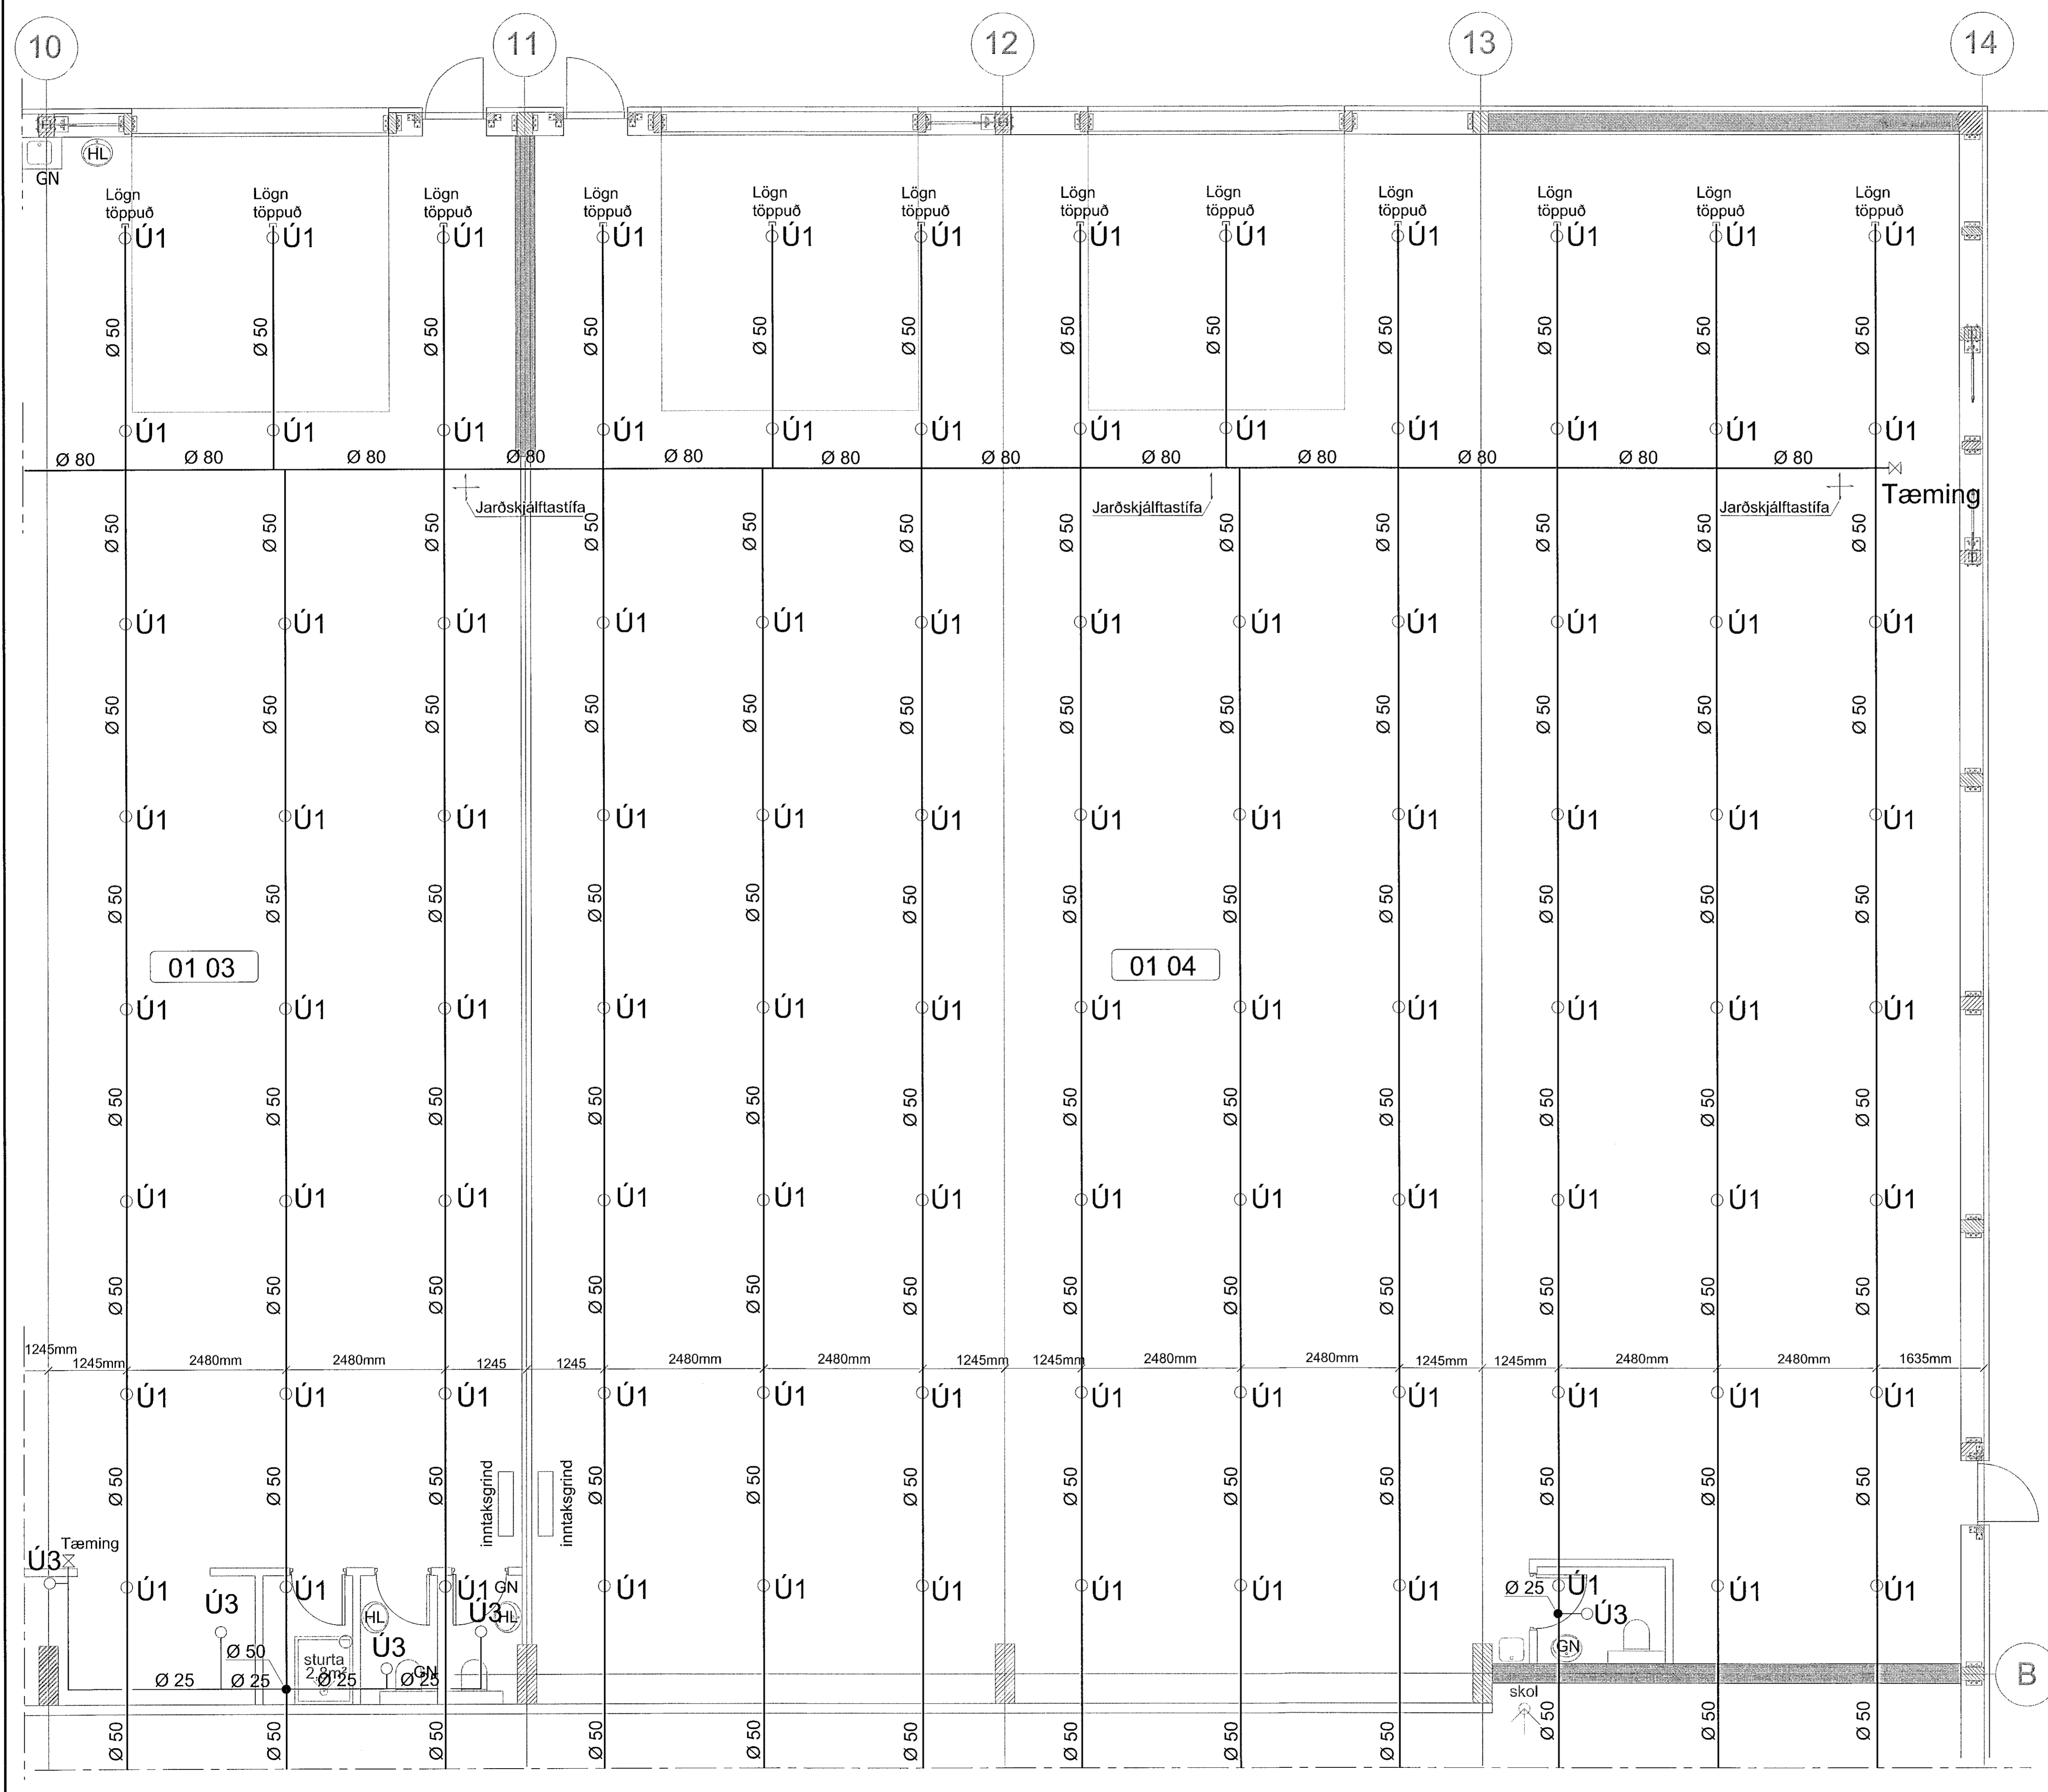
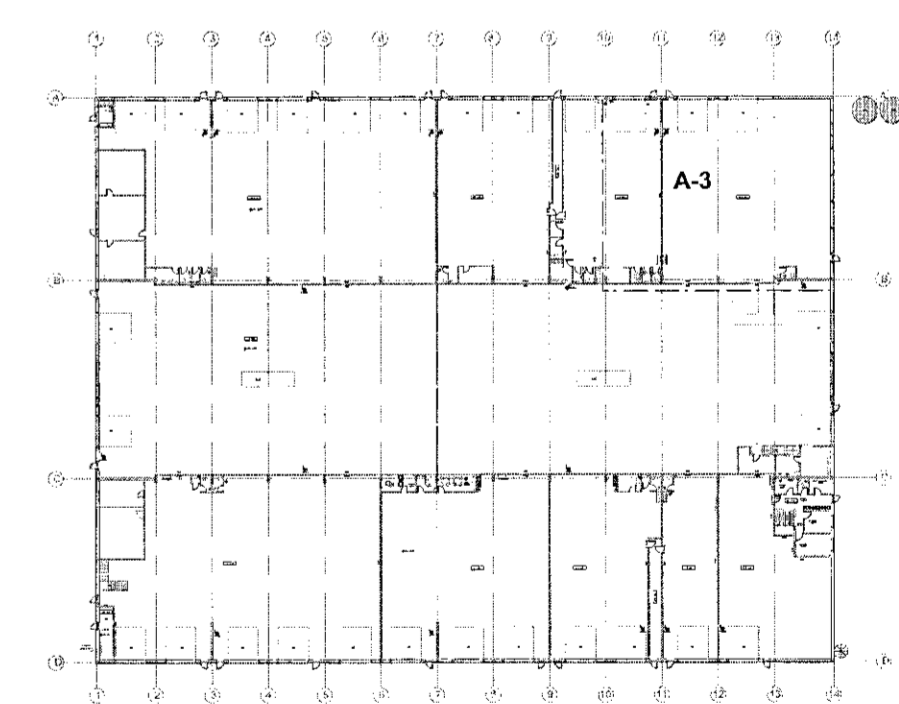


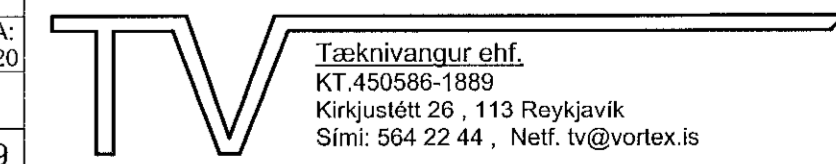
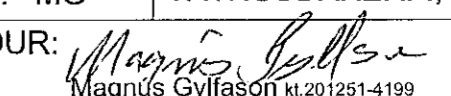
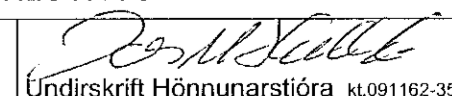
Samþykkt þann
 20. sep. 2021
 E.h. byggingarfulltrúans í Hafnarfirði
 Hjálmar A. Jónsson
 HAFS



LYKILMYND 1:1000



- SJÁ SKÝRINGAR Á TEIKNINGU NR. 4.00**
- (D) Breytt: 20.06.2020... (Breyttar Aðalleikningar)
 - (C) Breytt: 20.09.2019... (Breyttar Aðalleikningar)
 - (B) Breytt: 25.08.2019... (Breyttar Aðalleikningar)
 - (A) Breytt: 28.06.2019... (Stofnagrir færðar inn fyrir vöruhúðir)

TEIKN.NR. 4.04	 Tæknivagnur ehf. KT 450586-1889 Kirkjústétt 26, 113 Reykjavík Sími: 564 22 44, Netf. tv@vortex.is
DAGS. AÐALLEIKNINGA: 12.09.2017 / Br.11.06.2020	
KVARDI: 1:50	
DAGS: 26.04. 2019	
HANNAÐ: GI / MG	VERKEFNI: ÍSHELLA 1 Í HAFNARFIRÐI
TEIKNAD: MG	VATNSÚÐAKERFI, HLUTI A-3
HÖNNUBUR:	  Magnús Gylfason hl.201251-4199 Einar Steinhelgsson hl.091162-3509