



Samþykkt þann
20. sep. 2021
F.h. byggingarfulltrúans í Hafnarfirði
Hjálmar A. Jónsson
T-IA3

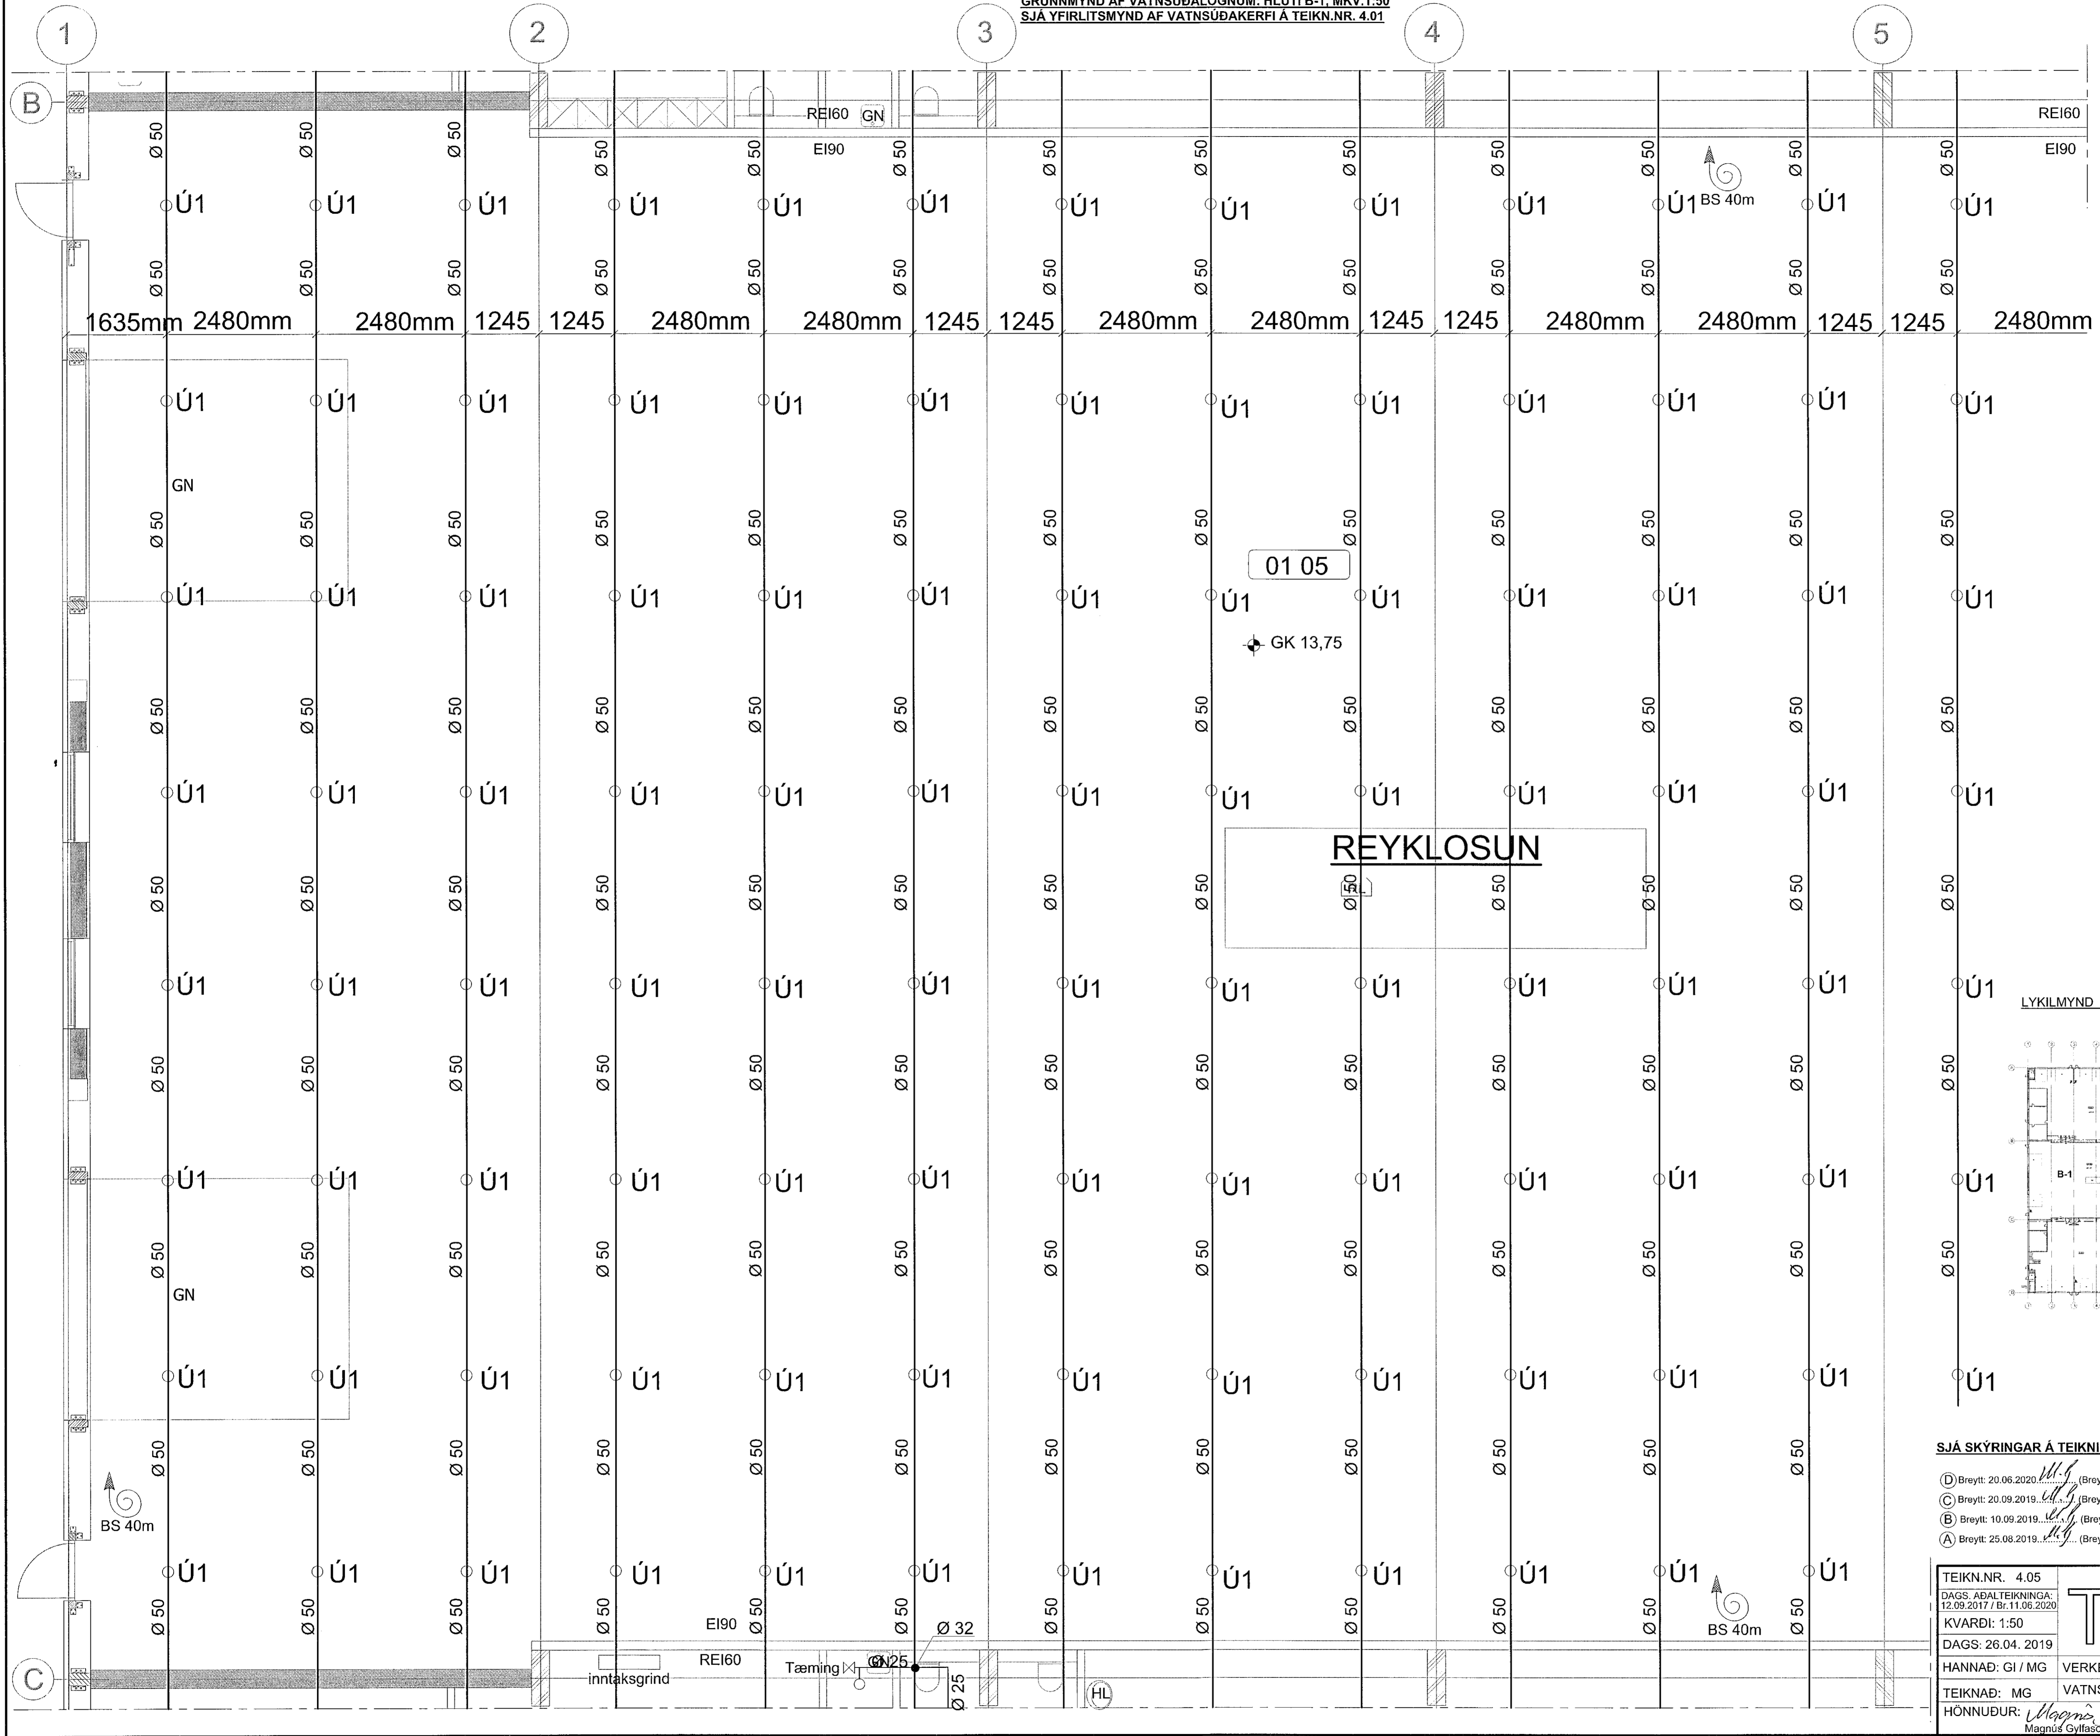


LYKILMYND 1:1000

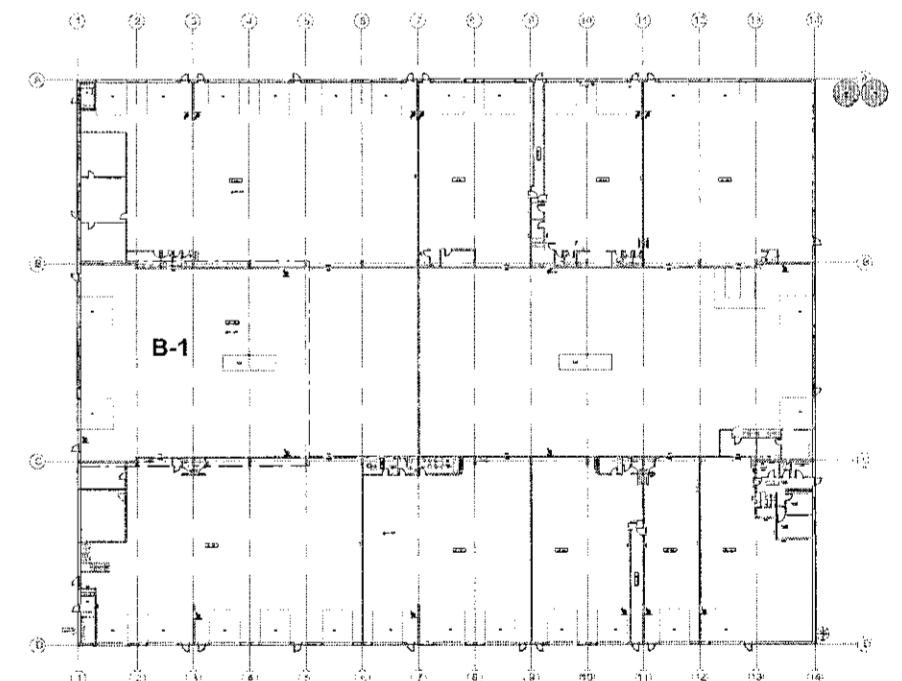

SJÁ SKÝRINGAR Á TEIKNINGU NR. 4.00

- (D) Breytt: 20.06.2020. (Breyttar Aðalleikningar)
- (C) Breytt: 20.09.2019. (Breyttar Aðalleikningar)
- (B) Breytt: 10.09.2019. (Breyttar Aðalleikningar)
- (A) Breytt: 25.08.2019. (Breyttar Aðalleikningar)

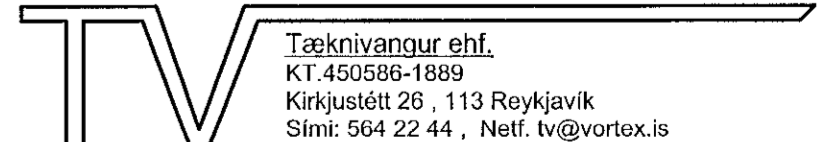TEIKN.NR. 4.05	 Tæknivanur ehf. KÍ 450589-1889 Kirkjustítt 26, 113 Reykjavík Sími: 564 22 44, Netf. tv@vortex.is
DAGS. AÐALTEIKNINGA: 12.09.2017 / Br.11.06.2020	
KVARDI: 1:50	
DAGS: 26.04. 2019	
HANNAÐ: GI / MG	VERKEFNI: ISHELLA 1 I HAFNARFIRÐI
TEIKNAD: MG	VATNSÚÐAKERFI, HLUTI B-1
HÖNNUDUR: Magnús Gylfason	Lindrúskrift Hönnunarsjóra