



Samþykkt þann
 20. sep. 2021
 Í.h. bygginguráttvæðing í Hafnarfirði
 Hjalmar A. Jónsson
 1-195

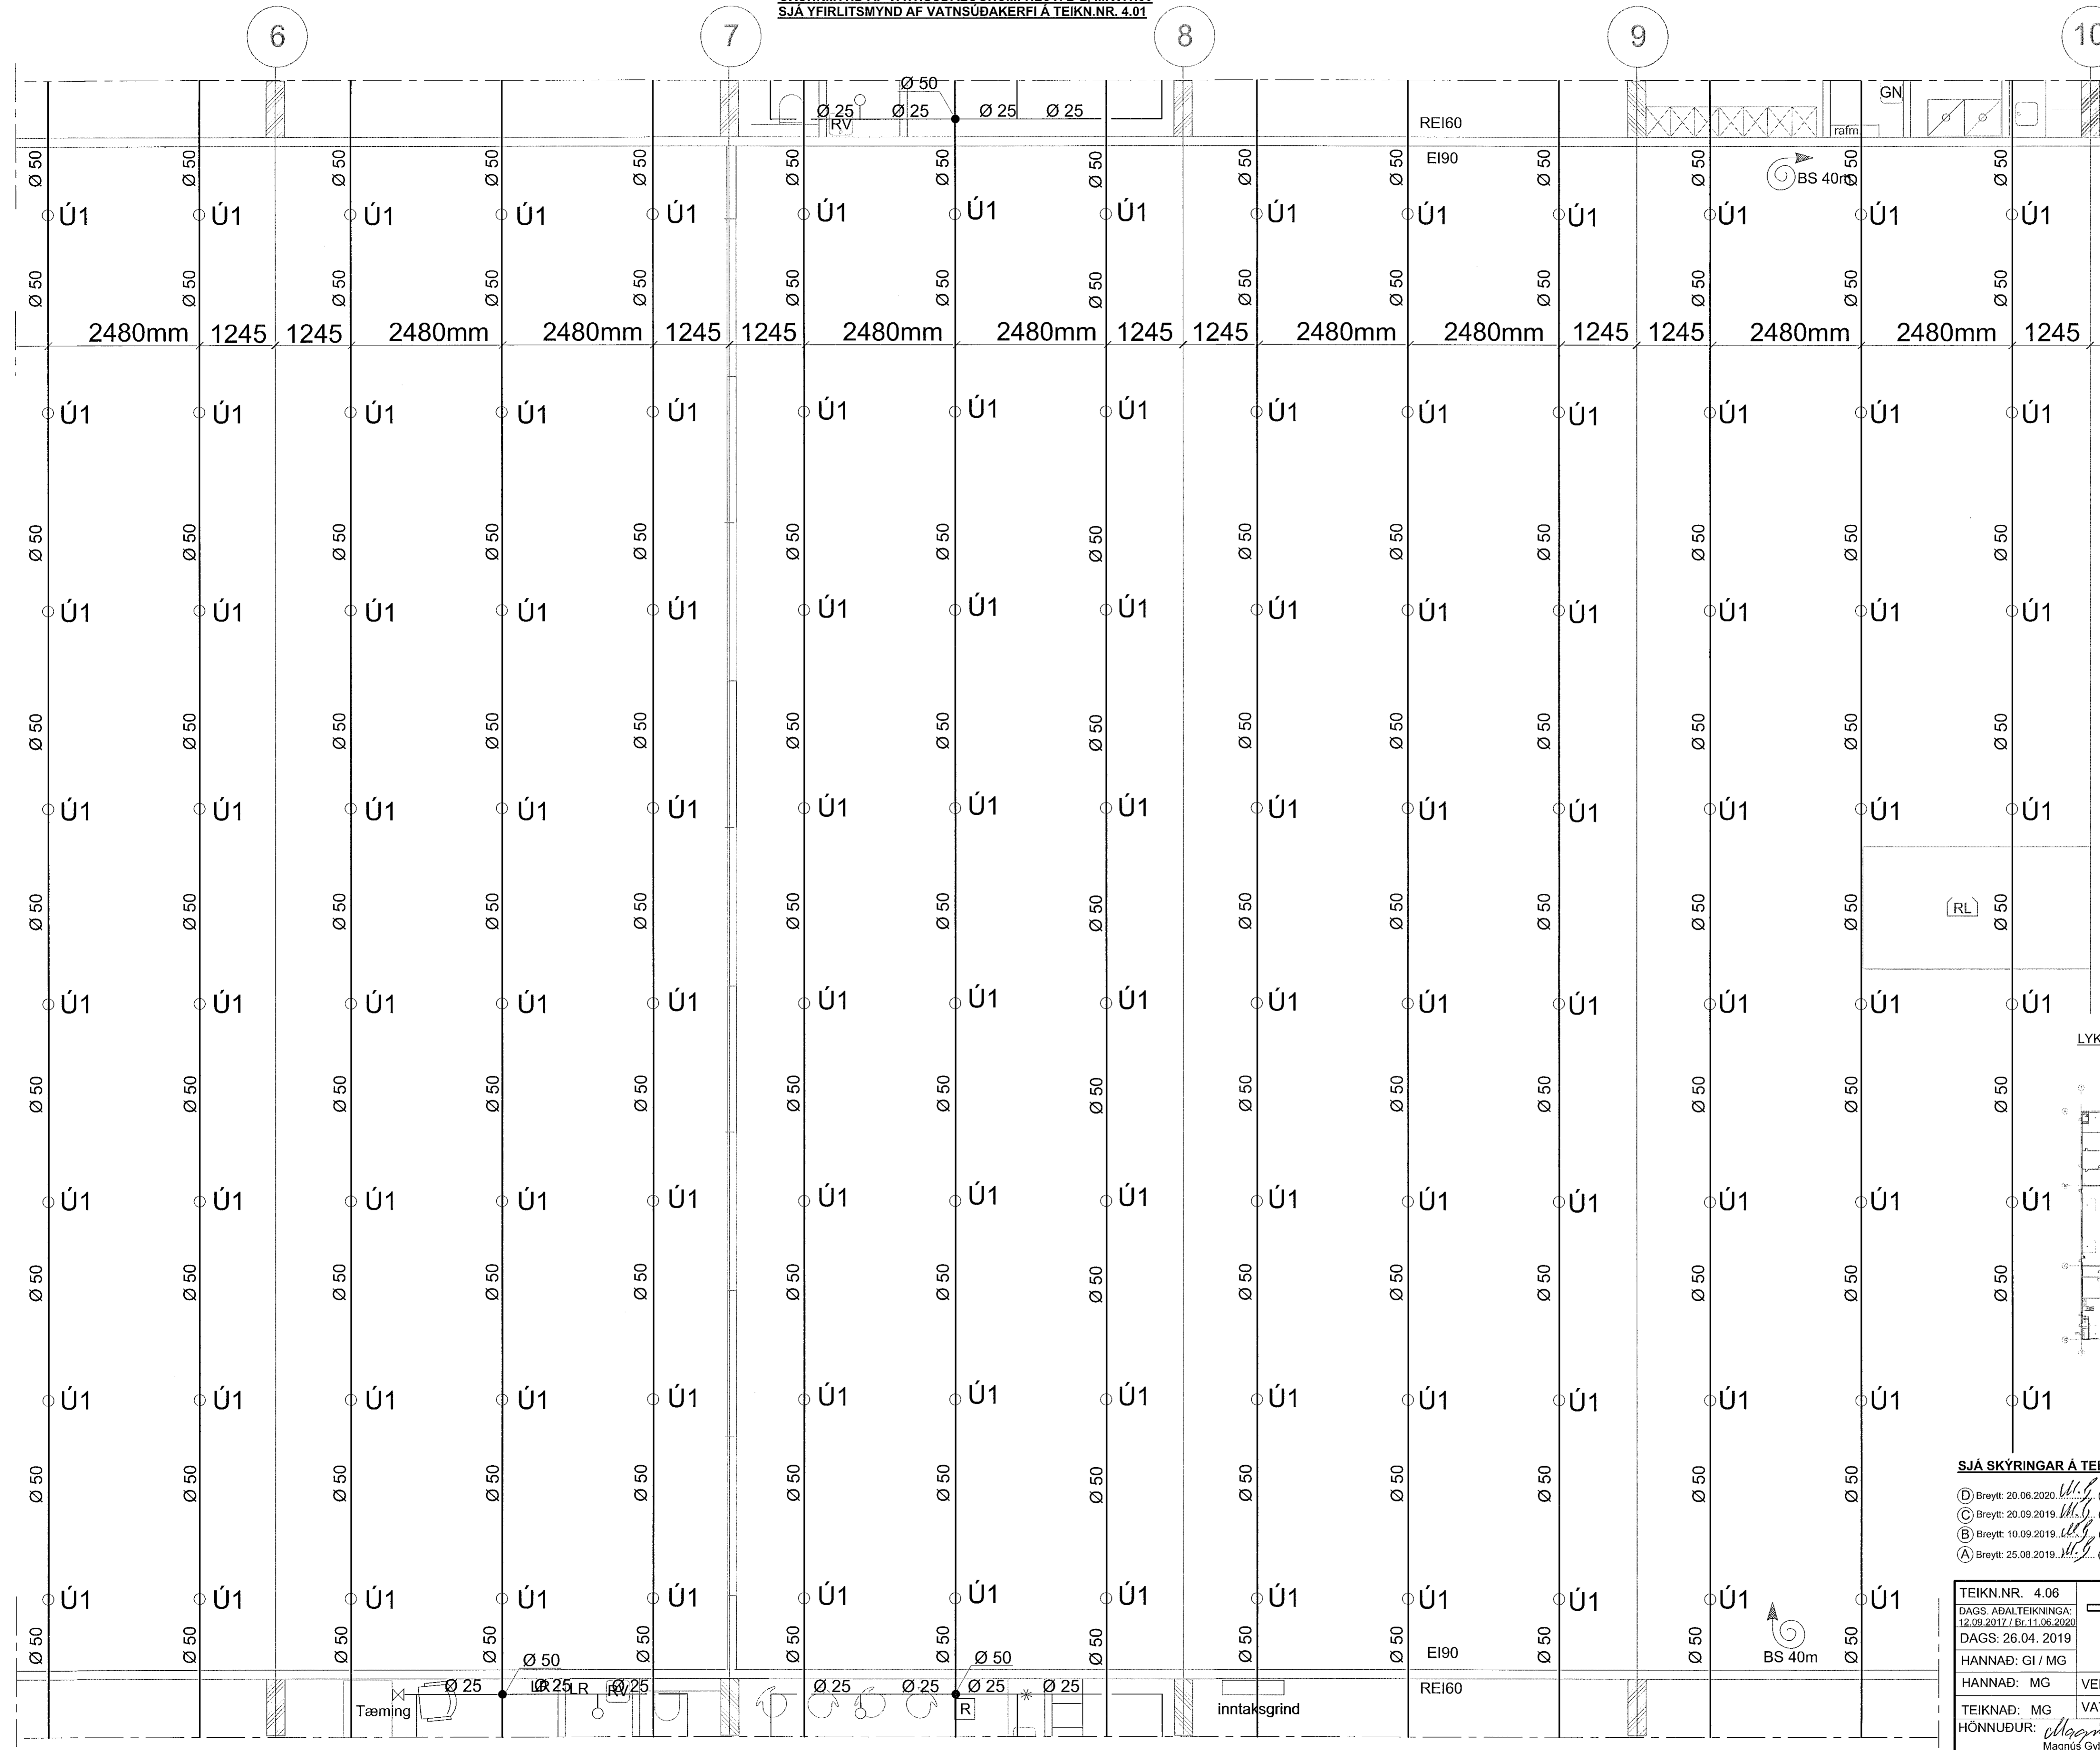

LYKILMYND 1:1000

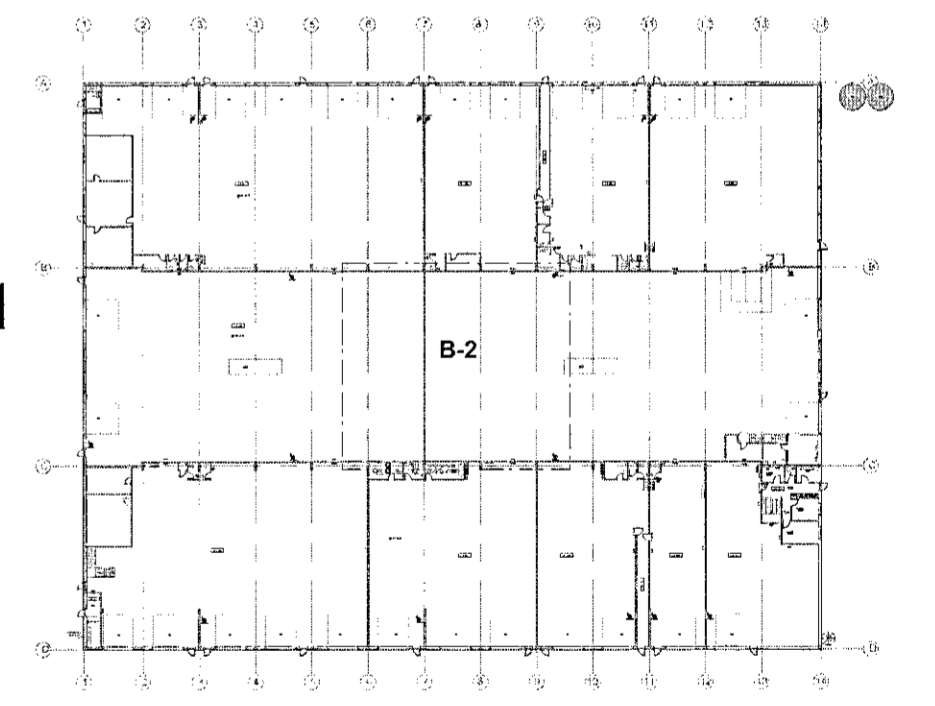

- SJÁ SKÝRINGAR Á TEIKNINGU NR. 4.00**
- (D) Breytt: 20.06.2020. *[Signature]* (Breyttar Aðalteikningar)
 - (C) Breytt: 20.09.2019. *[Signature]* (Breyttar Aðalteikningar)
 - (B) Breytt: 10.09.2019. *[Signature]* (Breyttar Aðalteikningar)
 - (A) Breytt: 25.08.2019. *[Signature]* (Breyttar Aðalteikningar)

TEIKN.NR. 4.06	<p>Tæknivangur ehf. KT 450586-1889 Kirkjustítt 26, 113 Reykjavík Sími: 564 22 44, Netf. tv@vortex.is</p>
DAGS. AÐALTEIKNINGA: 12.09.2017 / Br.11.06.2020	
DAGS: 26.04. 2019	
HANNAÐ: GI / MG	
HANNAÐ: MG	VERKEFNI: ÍSHELLA 1 Í HAFNARFIRÐI
TEIKNAD: MG	VATNSÚDAKERFI, HLUTI B-2
HÖNNUÐUR: <i>[Signature]</i>	Undirskrift Hönnunarslöra k.091182-3599