



Samþykkt þann  
 20. sep. 2021  
 F.A. Byggingarfulltrúans í Hafnarfirði  
 Hjálmar A. Jónsson  
 f-ras

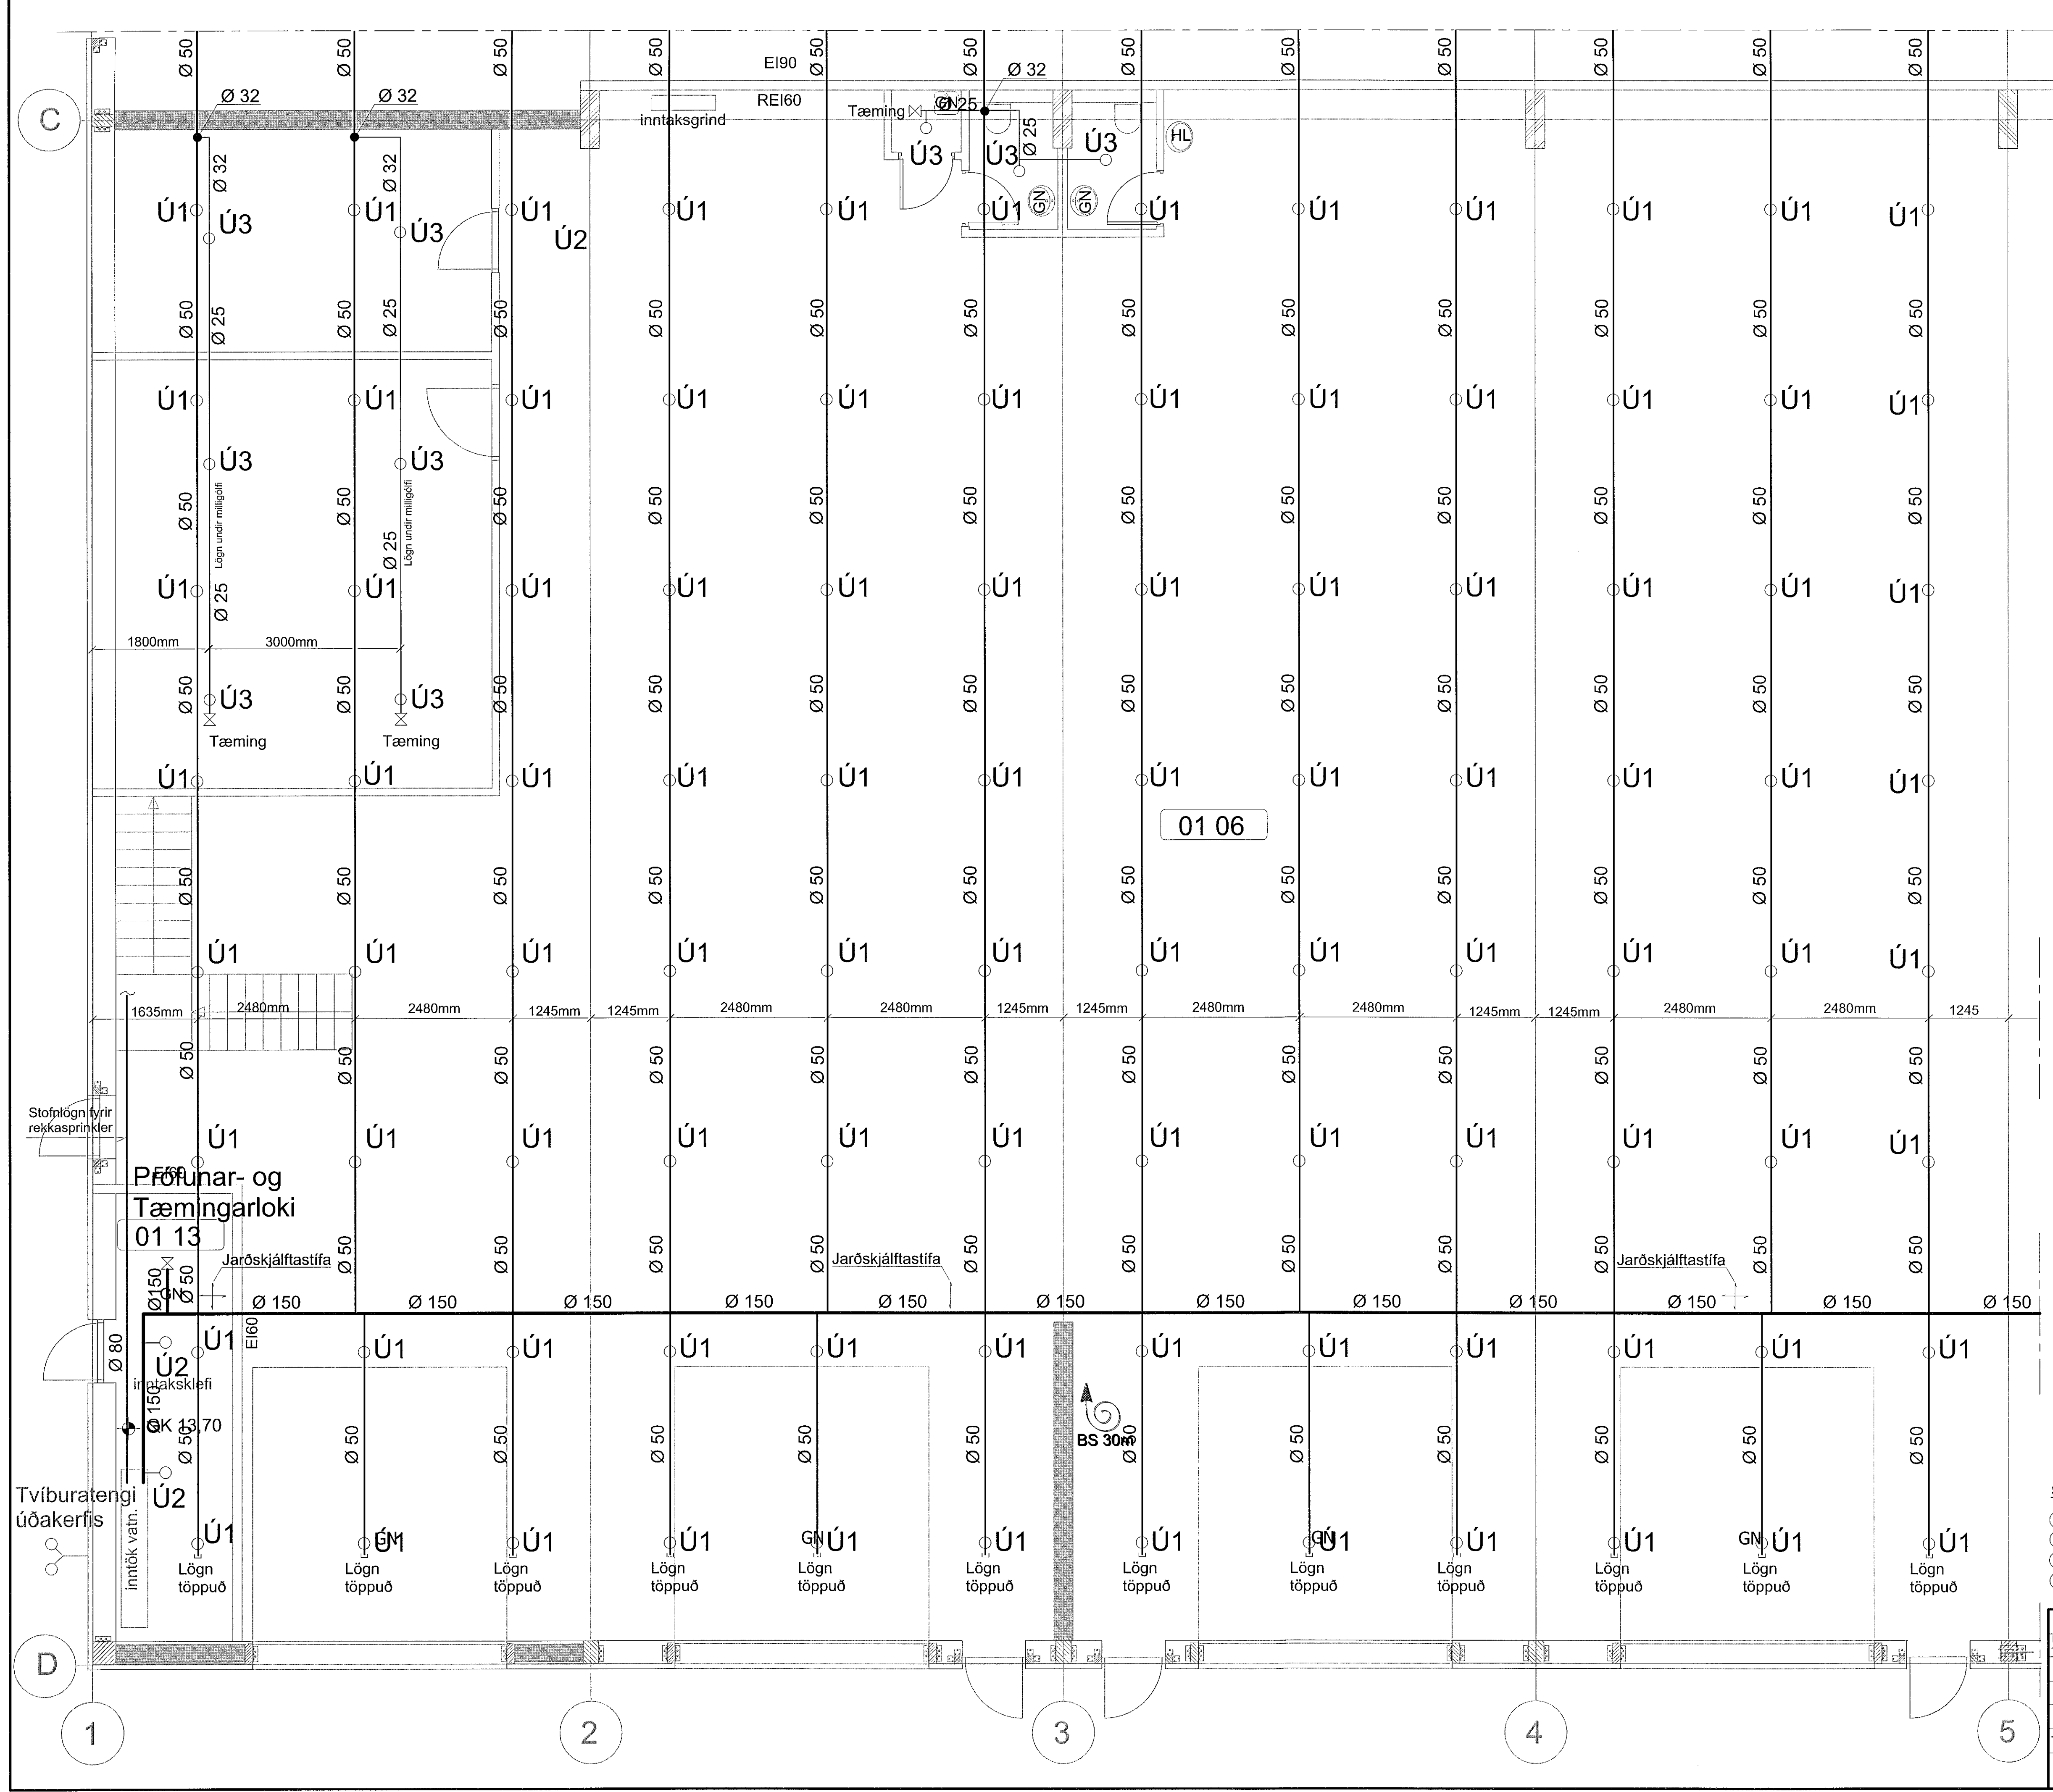

LYKILMYND 1:1000

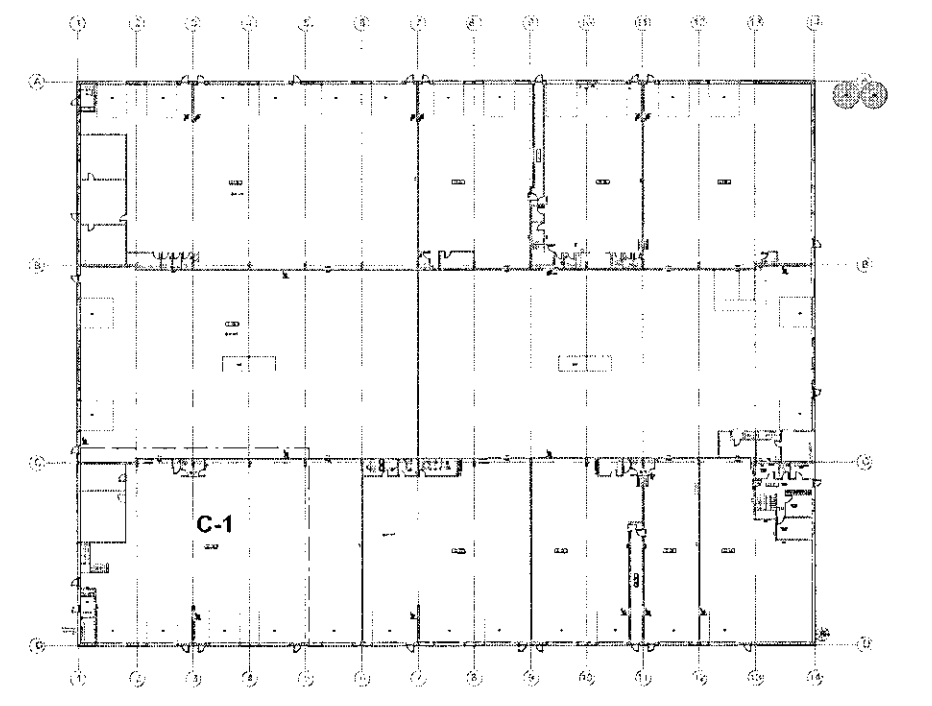

- SJÁ SKÝRINGAR Á TEIKNINGU NR. 4.00**
- (D) Breytt: 20.06.2020. (Breyttar Aðalteikningar)
  - (C) Breytt: 20.09.2019. (Breyttar Aðalteikningar)
  - (B) Breytt: 25.08.2019. (Breyttar Aðalteikningar)
  - (A) Breytt: 28.06.2019. (Stofnlagnir færðar inn fyrir vöruhúðir)

|  |   |
|--|---|
| TEIKN.NR. 4.08                                     | <b>TV</b><br>Tæknivangur ehf.<br>KÍ 450386-1889<br>Kirkjuból 25, 113 Reykjavík<br>Sími: 564 22 44, Nefn. tv@vortex.is |
| DAGS. AÐALTEIKNINGA:<br>12.09.2017 / Br.11.06.2020 |   |
| KVARDI: 1:50                                       |   |
| DAGS: 26.04.2019                                   |   |
| HANNAD: GI / MG                                    | VERKEFNI: ÍSHELLA 1 í HAFNARFIRÐI   |
| TEIKNAD: MG  | VATNSÚÐAKERFI, HLUÐI C-1  |
| HÖNNUÐUR:  | Magnús Gylfason<br>Magnús Gylfason KÍ 20125-4192  |