



Samþykkt þann
 20. sep. 2021
 F.h. byggingarfulltrúans í Hafnarfirði
 Hjálmar A. Jónsson
 F.A.S

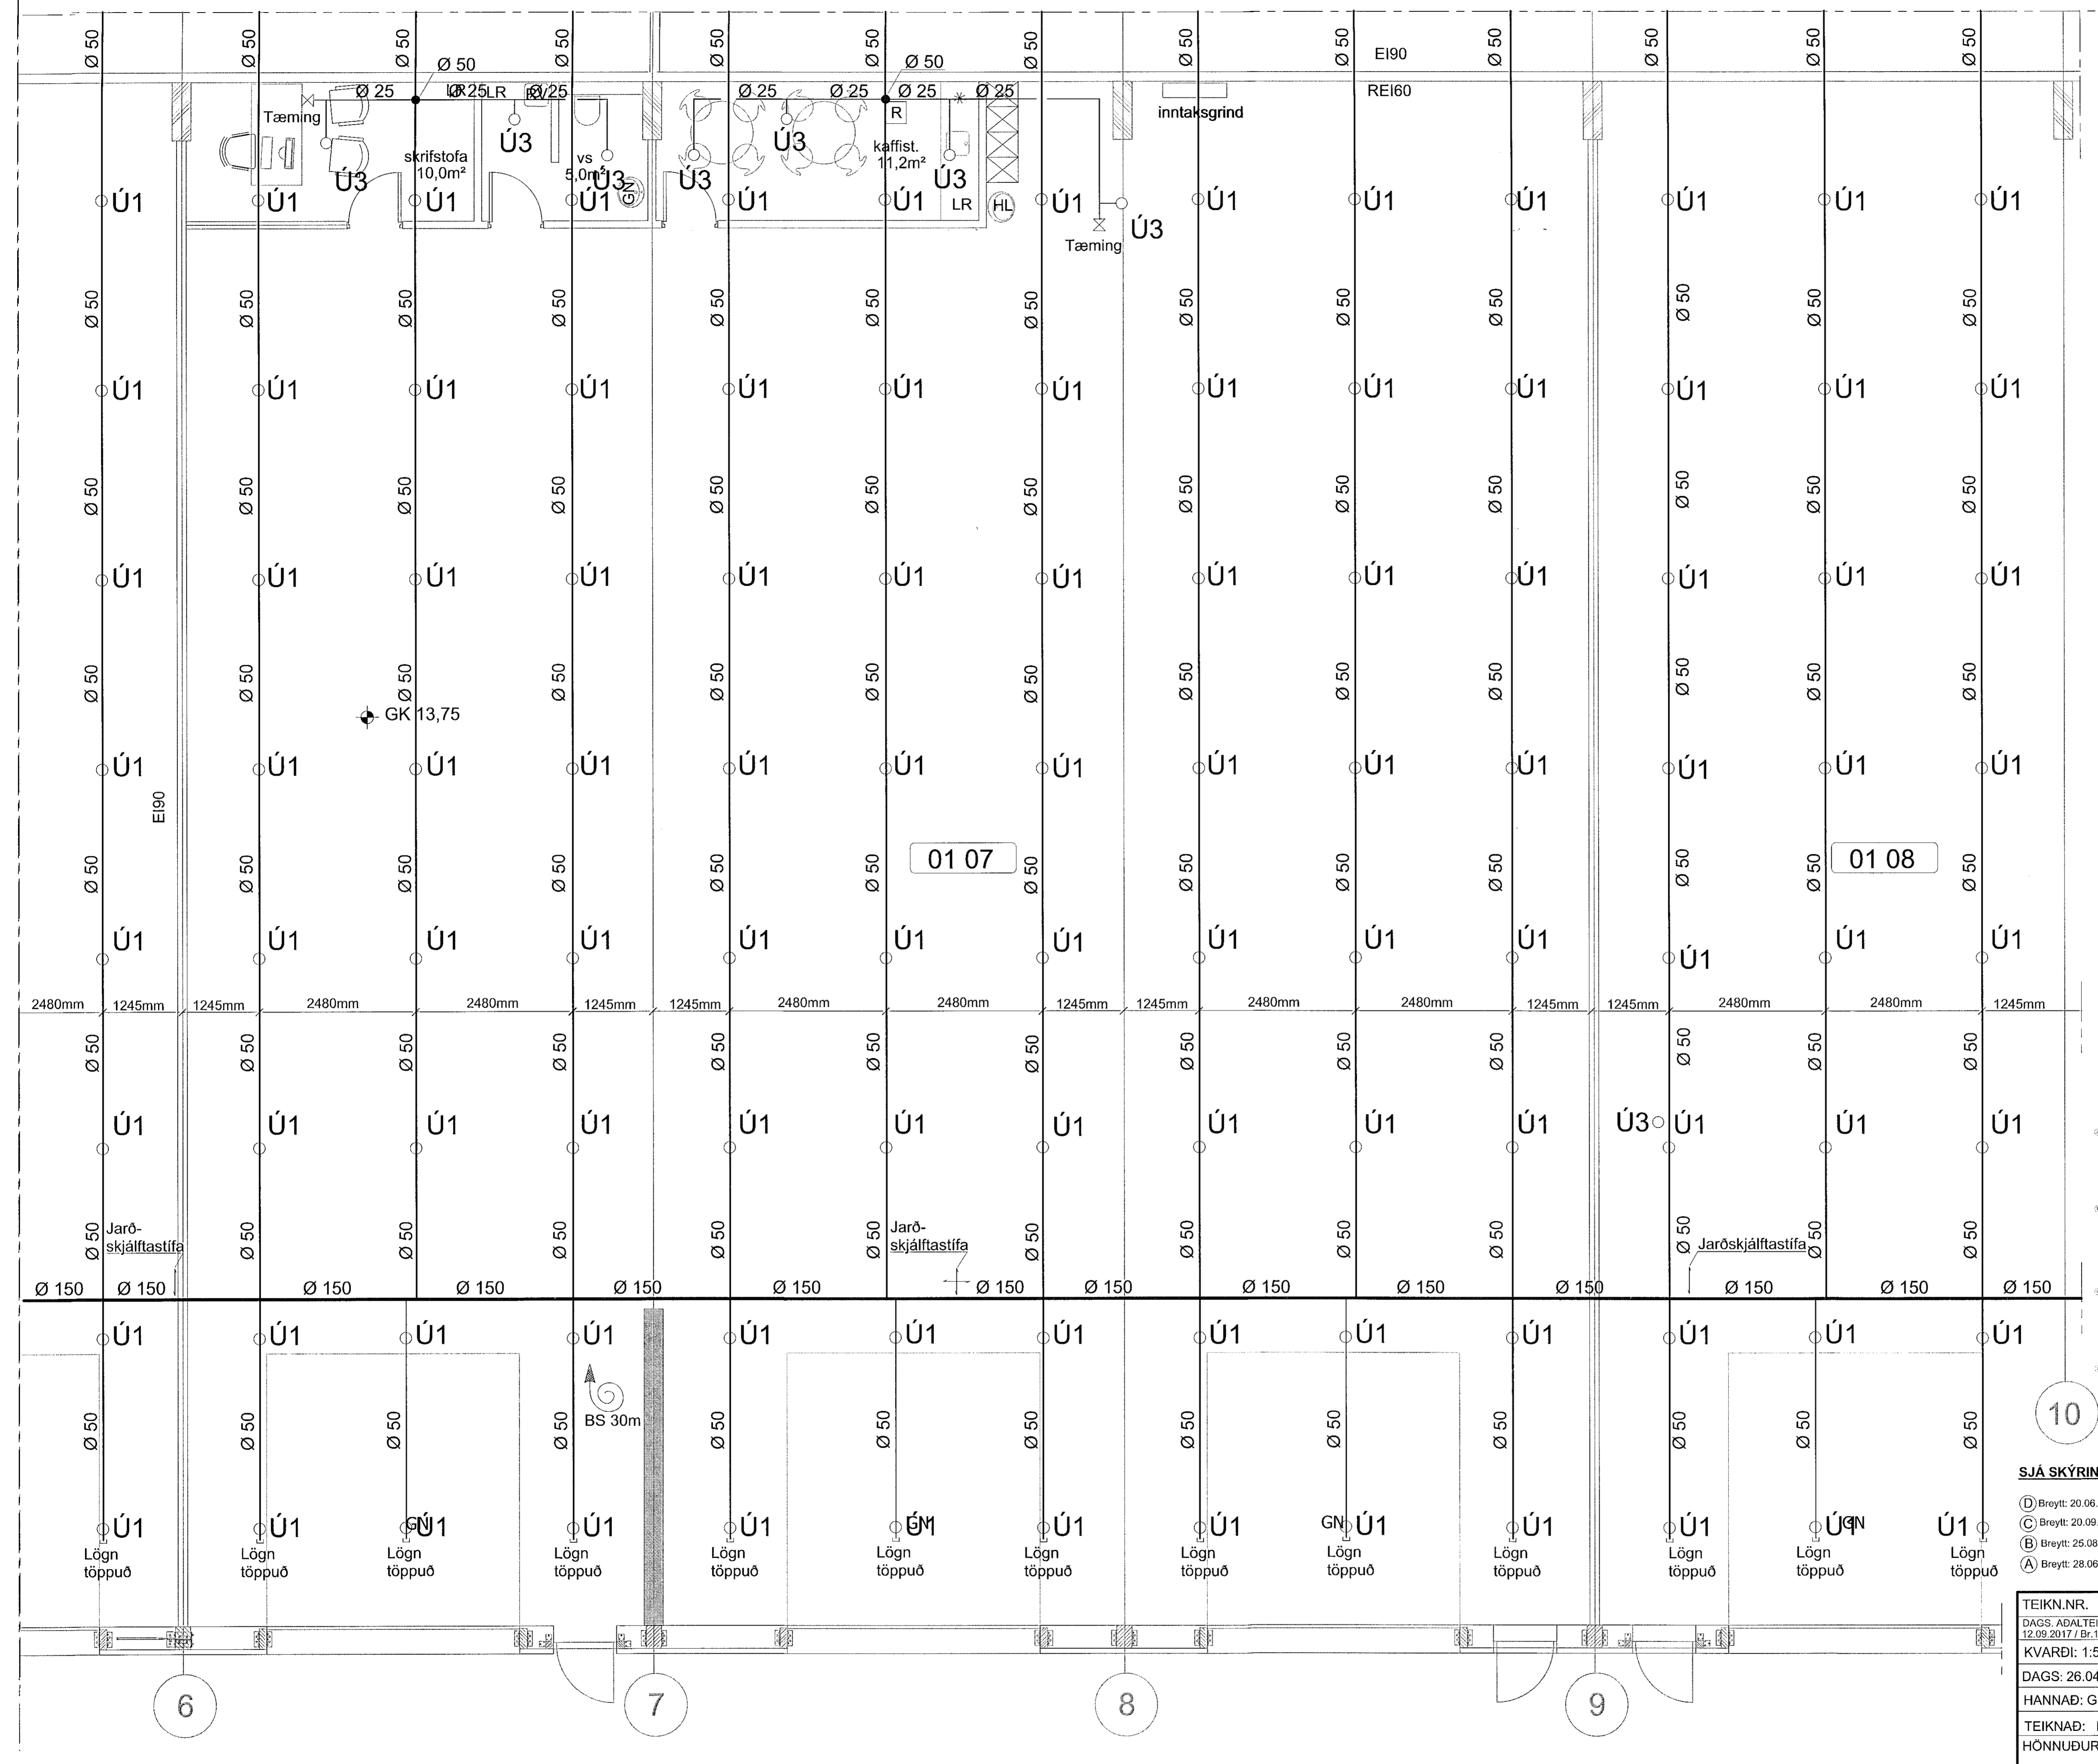


LYKILMYND 1:1000

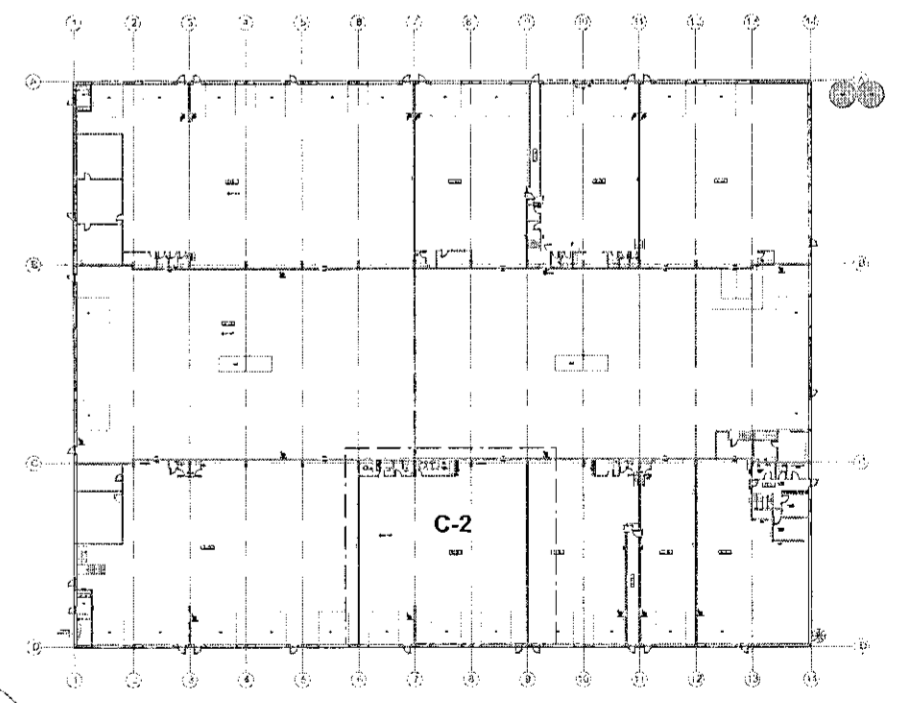

10

- SJÁ SKÝRINGAR Á TEIKNINGU NR. 4.00**
- (D) Breytt: 20.06.2020. (Breyttar Aðalleikningar)
 - (C) Breytt: 20.09.2019. (Breyttar Aðalleikningar)
 - (B) Breytt: 25.08.2019. (Breyttar Aðalleikningar)
 - (A) Breytt: 28.06.2019. (Stofnlagnir færðar inn fyrir vöruhúrið)

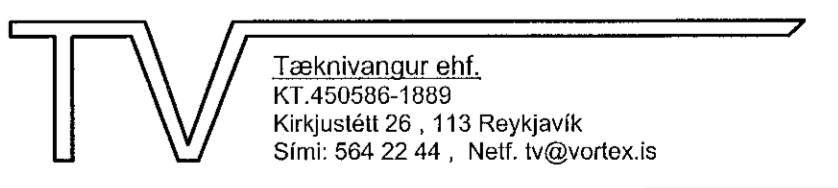TEIKN.NR. 4.09	 Tækniáfangur ehf. KT.450586-1889 Kirkjustétt 26, 113 Reykjavík Sími: 564 22 44, Netf. tv@vortex.is
DAGS. AÐALTEIKNINGA: 12.09.2017 / Br.11.06.2020	
KVARDI: 1:50	
DAGS: 26.04.2019	
HANNAÐ: GI / MG	VERKEFNI: ÍSHELLA 1 í HAFNARFIRÐI
TEIKNAD: MG	VATNSÚÐAKERFI, HLUTI C-2
HÖNNUÐUR: Magnús Gylfason	Undirskrift Hönnunarstjóra: Magnús Gylfason