



Samþykkt þann
 20. sep. 2021
 F.h. byggingarfulltrúans í Hafnarfirði
 Hjalmar A. Jónsson
 F-1A3

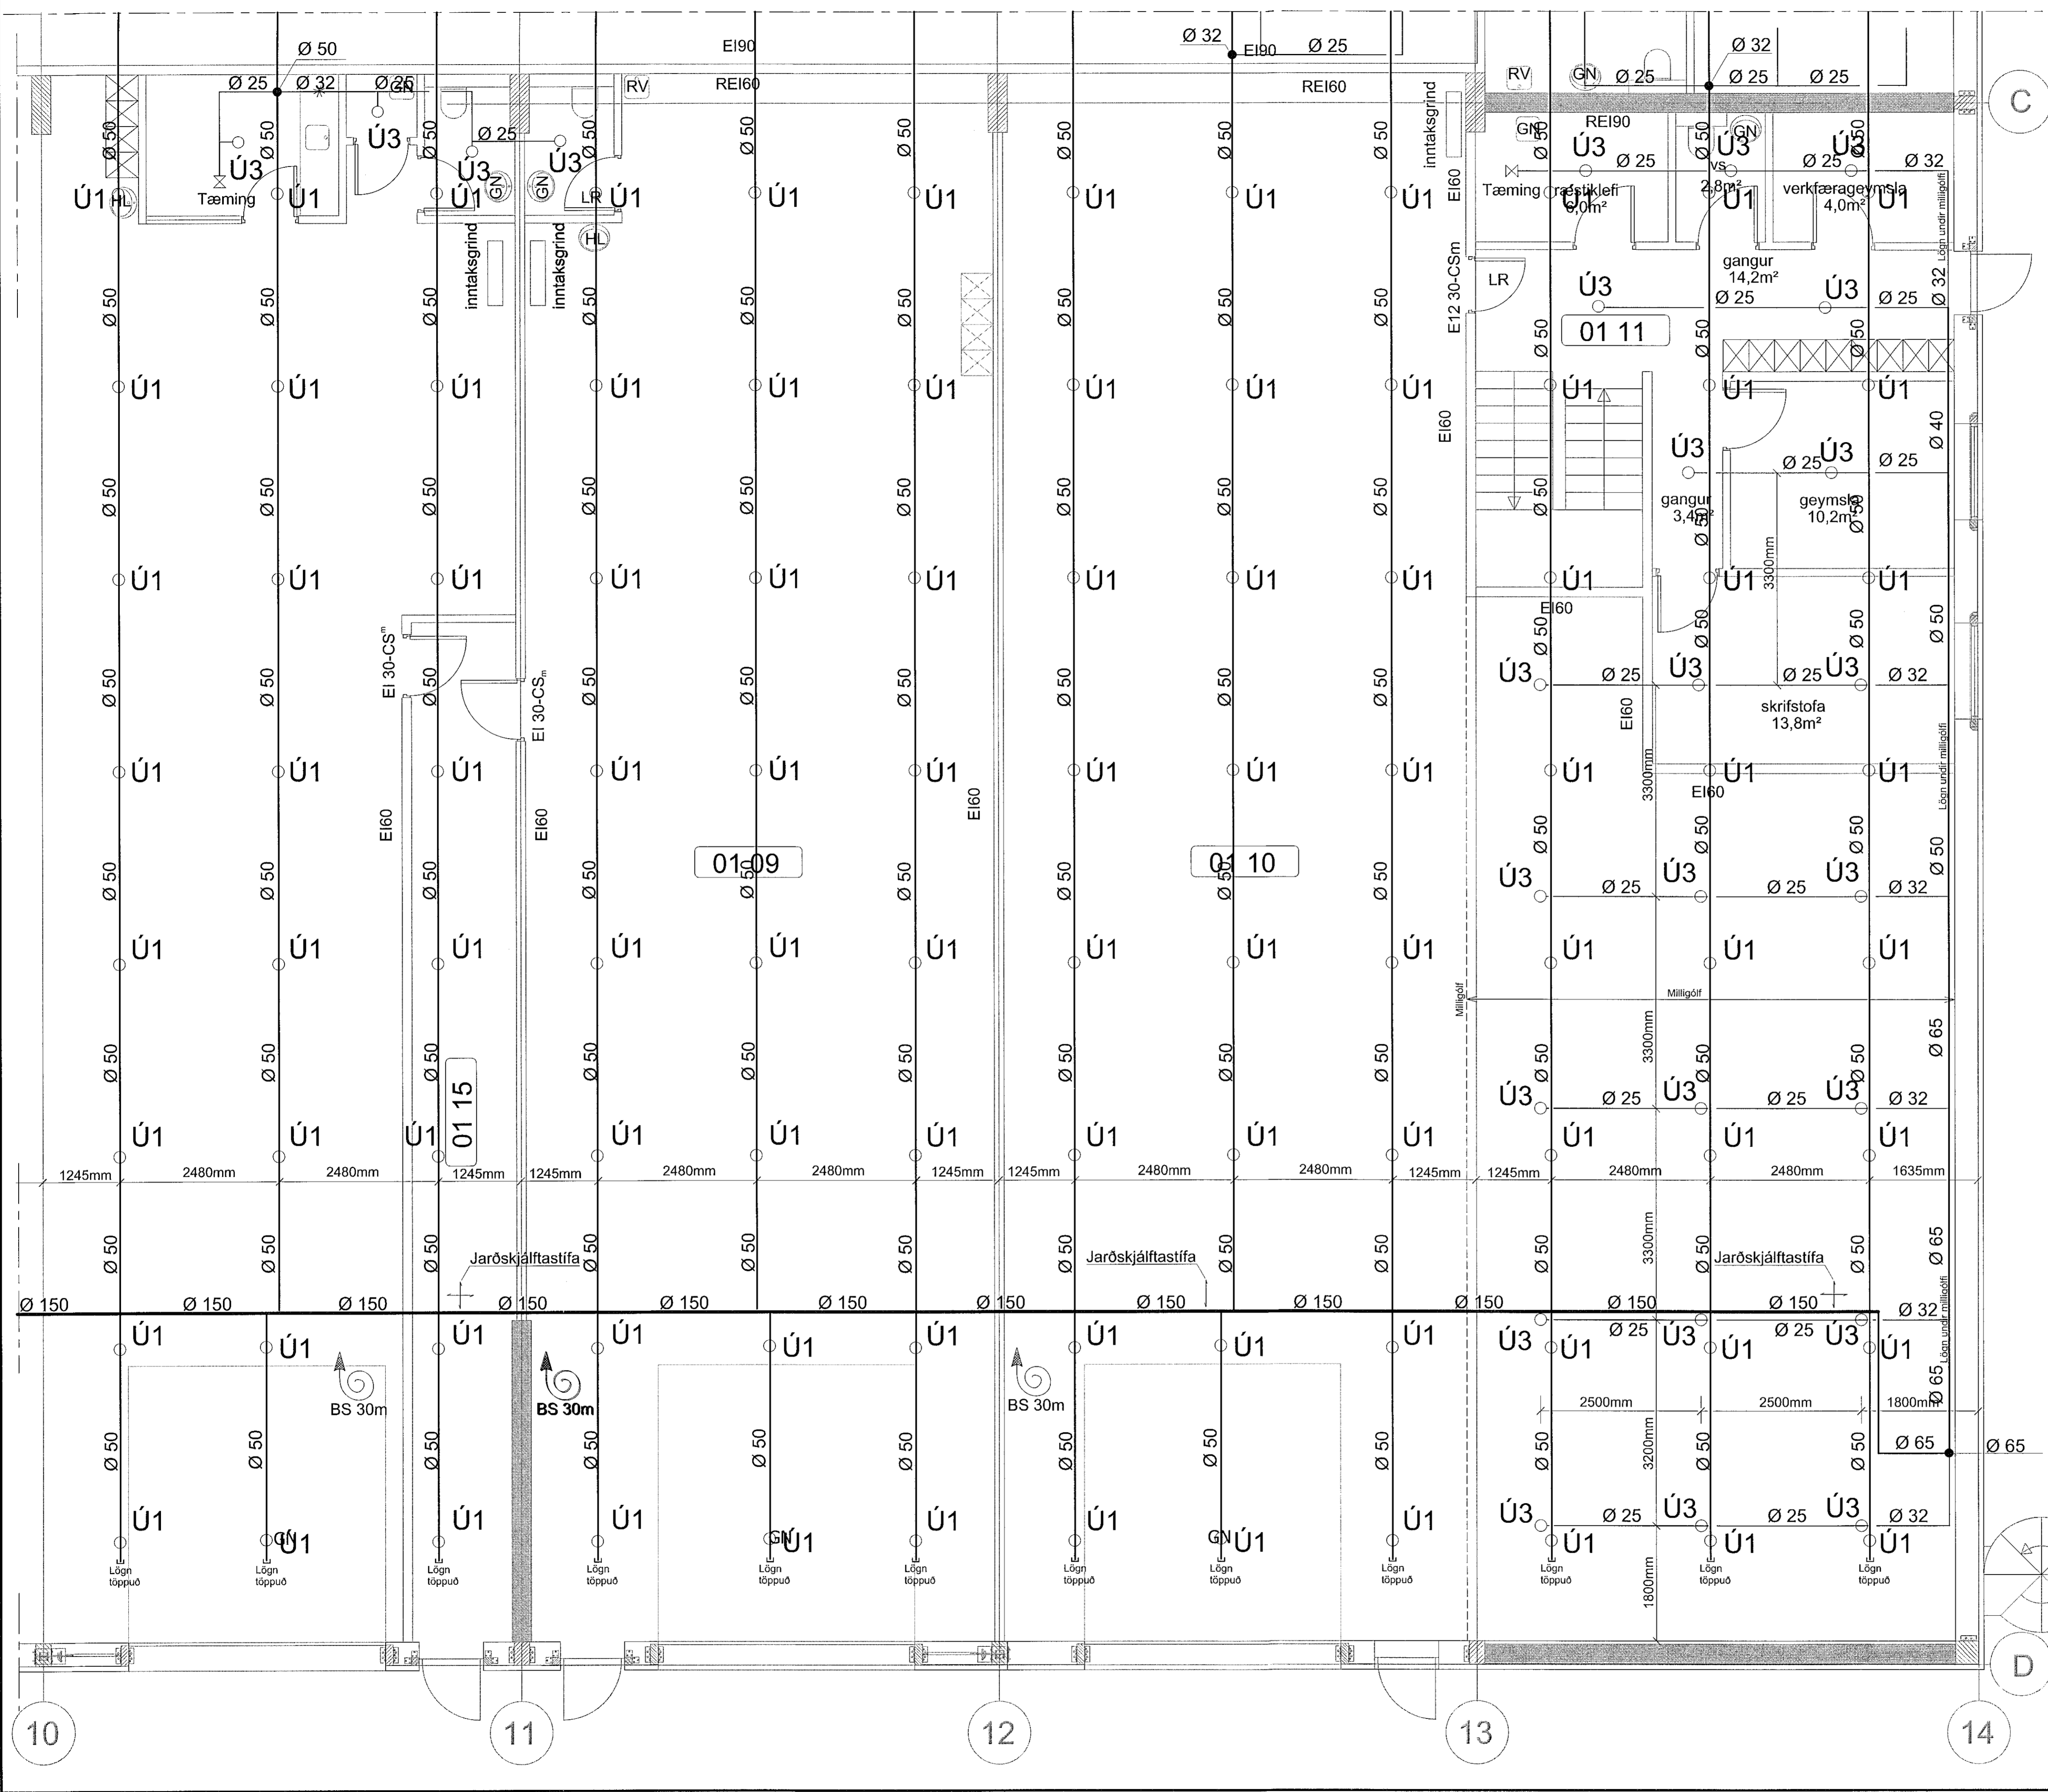

LYKILMYND 1:1000

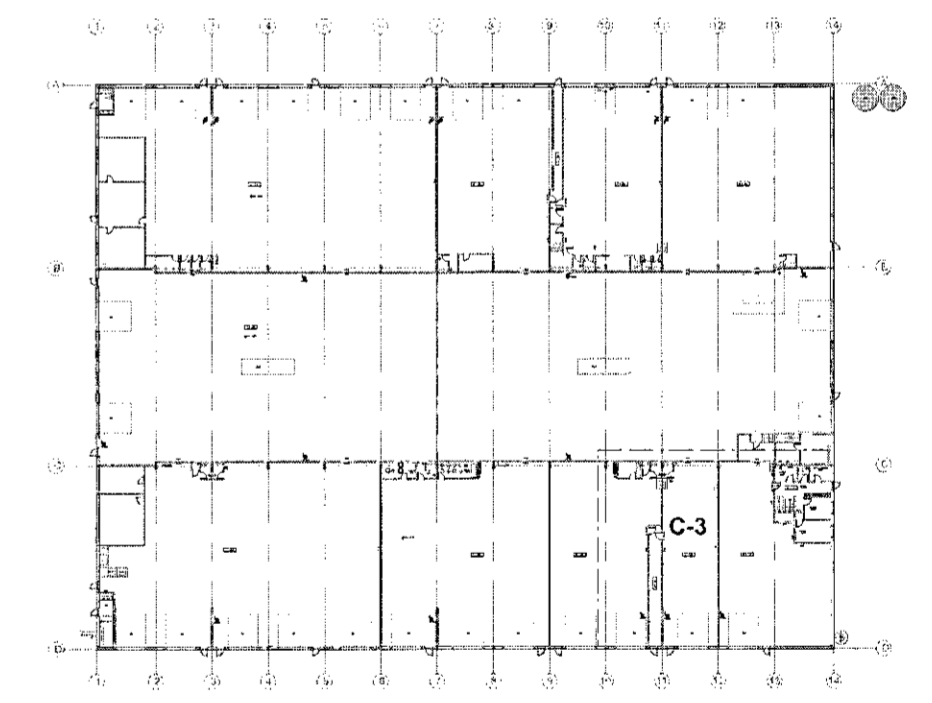

- SJÁ SKÝRINGAR Á TEIKNINGU NR. 4.00**
- (D) Breytt: 20.06.2020... (Breyttar Aðalteikningar, milligólf olli.)
 - (C) Breytt: 20.09.2019... (Breyttar Aðalteikningar)
 - (B) Breytt: 25.08.2019... (Breyttar Aðalteikningar)
 - (A) Breytt: 28.06.2019... (Stofnlagnir færðar innifytir vörurhorðir)

TEIKN.NR. 4.10
 DAGS. AÐALTEIKNINGA:
 12.09.2017 / Br.11.06.2020
 KVARÐI: 1:50
 DAGS: 26.04. 2019

TV Tæknivangur ehf.
 KT 450596-1899
 Kirkjustíti 26, 113 Reykjavík
 Sími: 564 22 44, Netf: tv@vortex.is

HANNAÐ: GI / MG VERKEFNI: ÍSHELLA 1 Í HAFNARFIRÐI
 TEIKNAD: MG VATNSÚÐAKERFI, HLUTI C-3
 HÖNNUÐUR: Magnús Gylfason / Undirskrift Hönnuðarskjóra n.00162-3509

10 11 12 13 14