


LYKILMYND 1:1000

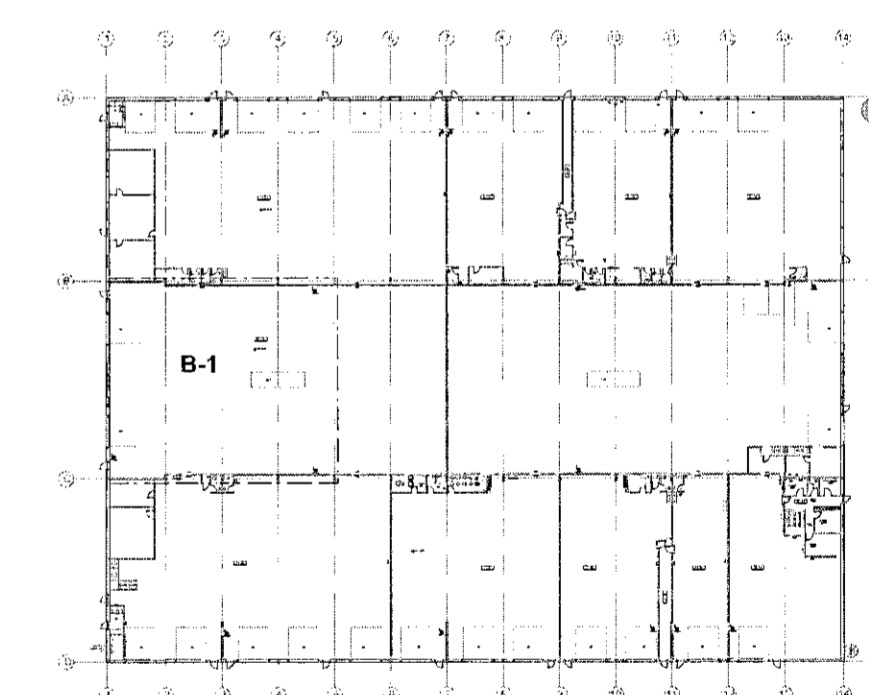

ÞESSI TEIKNING SÝNIR REKKASPRINKLER SEM HUGSANLEGA VERÐUR SETTUR Í MIDRÝMI SÉ ÞÖRF Á ÞVIAD STÖFLUNARHÆÐ SÉ HÆRRI EN 6.0m. HÁMARKS STÖFLUNARHÆÐ SÉ BÁ 7.6m SÉ STÖFLUNARHÆÐ Í REKKUM 6.0m EÐA LÆGRRI. ÞÁ MÁ SLEPPA REKKASPRINKLER SJÁ SNIB C-C Á TEIKNINGU NR. 4.17

SJÁ SKÝRINGAR Á TEIKNINGU NR. 4.00

(A) Breytt: 06.09.2021... (Breyttar Aðalteikningar)

TEIKN.NR. 4.14
DAGS. AÐALTEIKNINGA: 12.09.2017 / Br. 11.09.2020
KVARDI: 1:50
HANNAD: 20.09.2019

TV Teiknivanur ehf.
KT 450586-1889
Kirkjustétt 26, 113 Reykjavík
Sími: 564 22 44, Netf. tv@vortex.is

VERKEFNI: ÍSHELLA 1 Í HAFNARFIRÐI

TEIKNAD: MG VATNSÚÐAKERFI Í REKKUM, HLUÐI B-1

HÖNNUÐUR: Magnús Gylfason 1201231-1199 Undirskrift Hönnunarsjóra K09162-3509