


LYKILMYND 1:1000

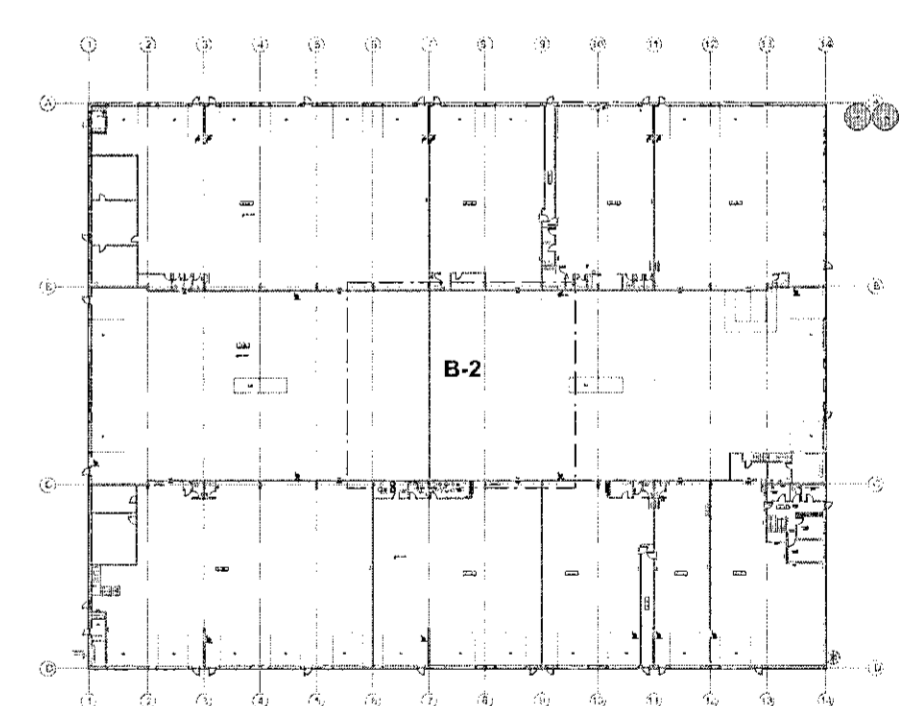

ÞESSI TEIKNING SÝNIR REKKASPRINKLER SEM HUGSANLEGA VERÐUR SETTUR Í MIDRYMI SE ÞORF Á ÞVI AD STOFUNARHÆÐ SE HÆRRI EN 6.0m. HÁMARKS STOFUNARHÆÐ SE ÞÁ 7.6m SE STOFUNARHÆÐ Í REKKUM 6.0m EÐA LÆGRI. ÞÁ MÁ SLEPPA REKKASPRINKLER SJÁ SNIP C-C Á TEIKNINGU NR. 4.17

SJÁ SKÝRINGAR Á TEIKNINGU NR. 4.00

(A) Breytt: 06.09.2021 (Breyttar Aðalteikningar)

TEIKN.NR. 4.15	<p>Tæknivangur ehf. KT 450586-1889 Kirkjustítt 26, 113 Reykjavík Sími: 564 22 44, Nöf. tv@vortex.is</p>
DAGS. AÐALTEIKNINGA: 12.09.2017 / Br.11.06.2020	
KVARDI: 1:50	
DAGS: 20.09.2019	
HANNAD: GI / MG	VERKEFNI: ÍSHELLA 1 Í HAFNARFIRÐI
TEIKNAD: MG	VATNSÚÐAKERFI Í REKKUM, HLUTI B-2
HÖNNUÐUR:	Undirskrift Hönnunarstjóra