


LYKILMYND 1:1000

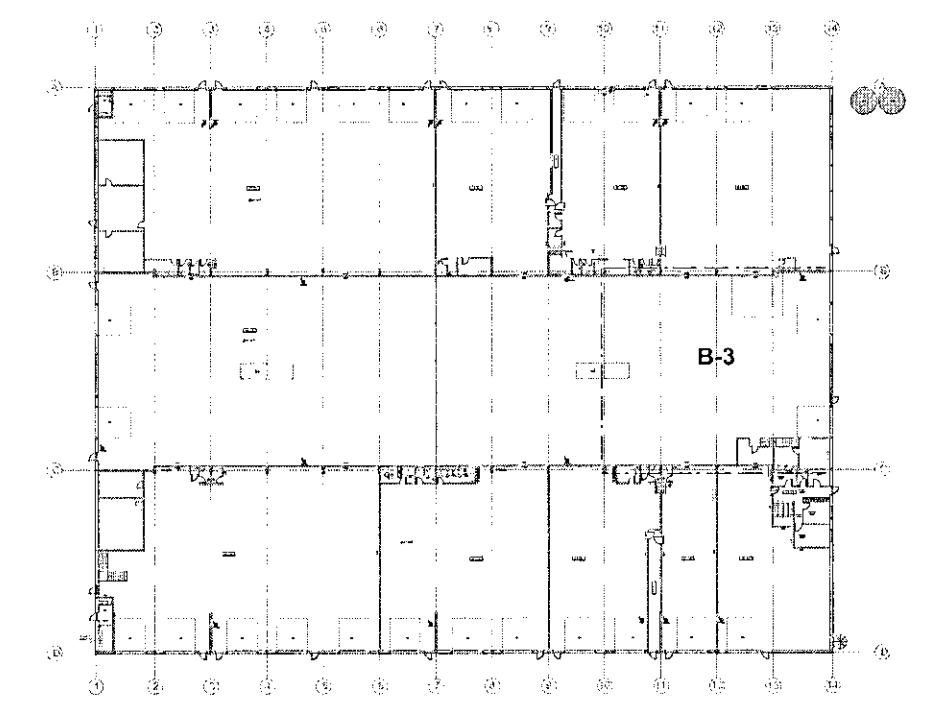

ÞESSI TEIKNING SÝNIR REKKASPRINKLER SEM HUGSANLEGA VERÐUR SETTUR Í MIDRÝMI SE ÞÖRF Á ÞVI AD STÖFLUNARHÆÐ SE HÆRRI EN 6.0m, HÁMARKS STÖFLUNARHÆÐ SE ÞÁ 7.6m SE STÖFLUNARHÆÐ Í REKKUM 6.0m EÐA LÆGRI, ÞÁ MÁ SLEPPA REKKASPRINKLER SJÁ SNIÐ C-C Á TEIKNINGU NR. 4.17

SJÁ SKÝRINGAR Á TEIKNINGU NR. 4.00

(A) Breytt: 06.09.2021 (Breyttar Aðalteikningar)

TEIKN.NR. 4.16	<p>Tæknivangur ehf. KT 450586-18889 Kirkjubátt 26, 113 Reykjavík Sími: 564 22 44, Netf. tv@vortex.is</p>
DAGS. AÐALTEIKNINGA: 12.09.2017 / Br.11.06.2020	
KVARDI: 1:50	
DAGS. 20.09.2019	
HANNAÐ: GI / MG	
TEIKNAD: MG	VERKEFNI: ÍSHELLA 1 Í HAFNARFIRÐI
HÖNNUDUR: Magnús Gylfason	VATNSÚÐAKERFI Í REKKUM, HLUTI B-3
	Óndúlskrif Hönnunarsjófa