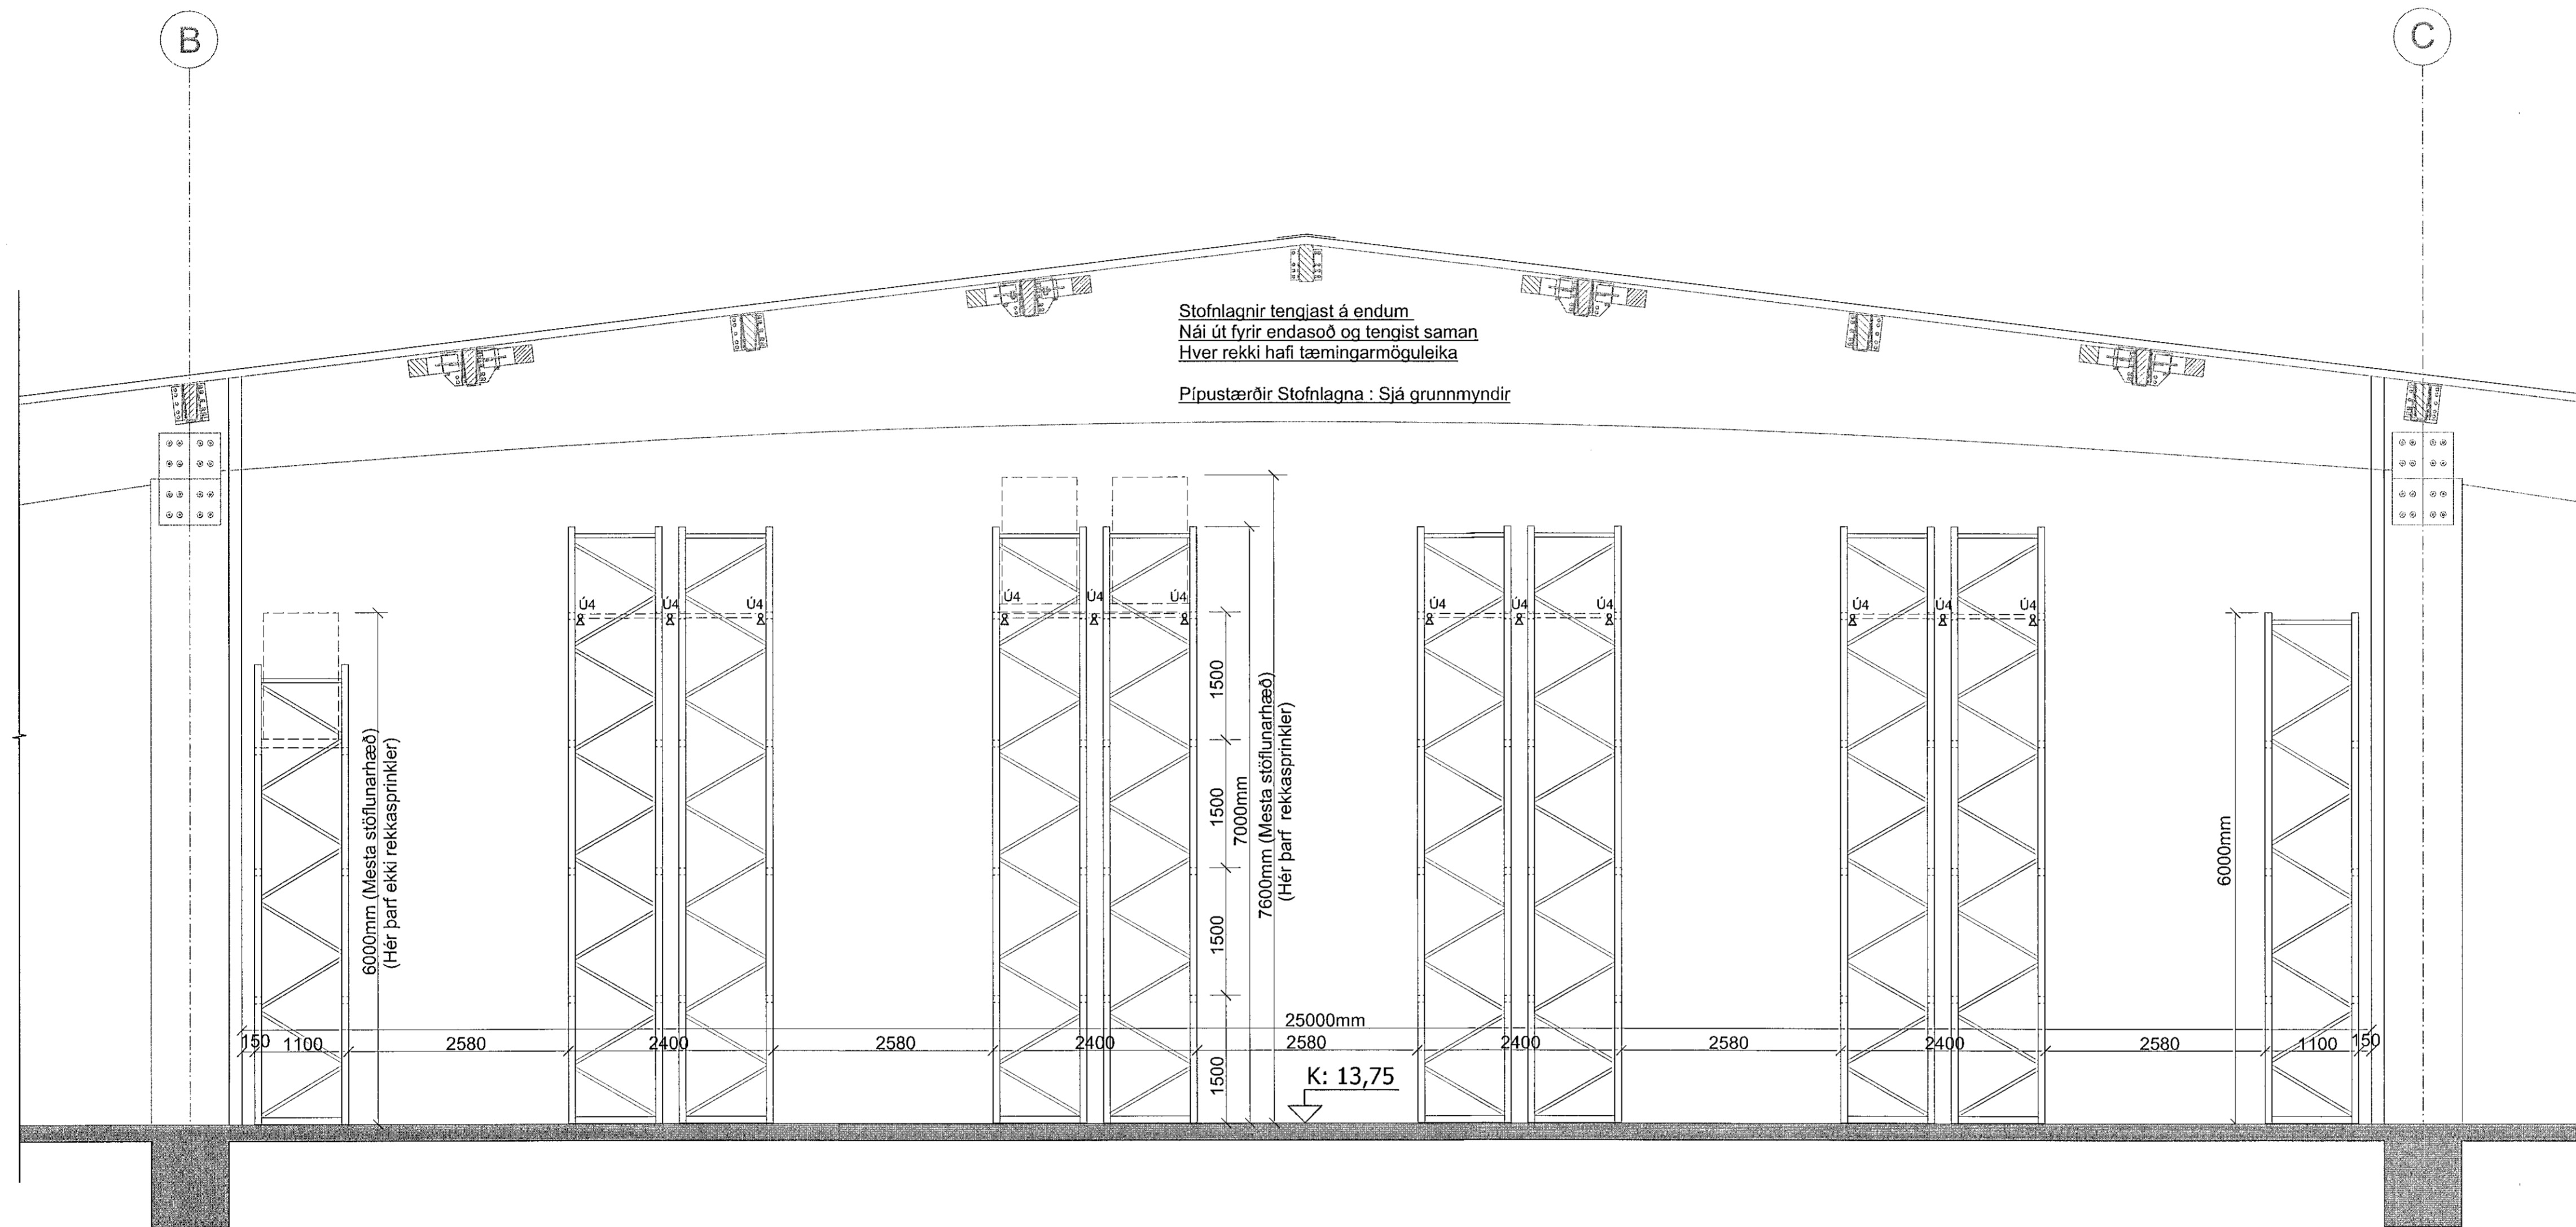


ÍSHELLA 1: VATNSÚDAKERFI - REKKASPRINKLER: SNID C-C, MKV. 1: 50

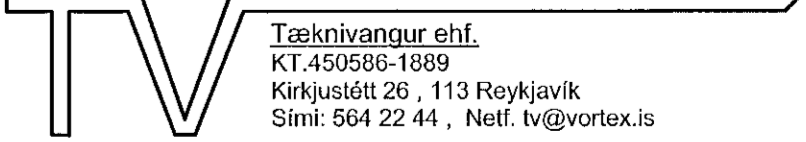
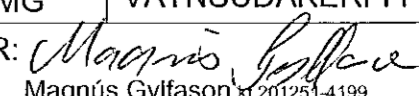
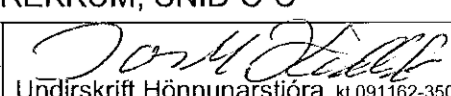
TEIKNINGIN SÝNIR REKKASPRINKLER SEM HUGSANLEGA VERÐUR SETTUR Í MIDRÝMI
 SE ÞÖRF Á ÞVI AP STÖFLUNARHÆÐ SE HÆRRI EN 6.0m, HÁMARKS STÖFLUNARHÆÐ SE ÞÁ 7.6m
 SE STÖFLUNARHÆÐ Í REKKUM 6.0m EÐA LÆGRI, ÞÁ MÁ SLEPPA REKKASPRINKLER

Samþykkt þann
 20. sep. 2021
 Í.Ö. Byggingarfulltrúans í Hafnarfirði
 Hjálmar A. Jónsson
 1-1A3



SJÁ SKÝRINGAR Á TEIKNINGU NR. 4.00

(A) Breytt: 06.09.2021 (Breyttar Aðalteikningar)

TEIKN.NR. 4.17 DAGS. AÐALTEIKNINGA: 12.09.2017 / Br. 11.06.2020 KVARDI: 1:50 DAGS: 20.09. 2019	 Teikningar ehf. KT. 450586-1889 Kirkjustítt 26, 113 Reykjavík Sími: 564 22 44, Netf. tv@vortex.is
HANNAD: GI / MG	VERKEFNI: ÍSHELLA 1 Í HAFNARFIRÐI
TEIKNAD: MG	VATNSÚDAKERFI Í REKKUM, SNID C-C
HÖNNUÐUR:  Magnús Gylfason 201231-4192	 Þorvaldur Hönnunarsjóri 4109162-3629