
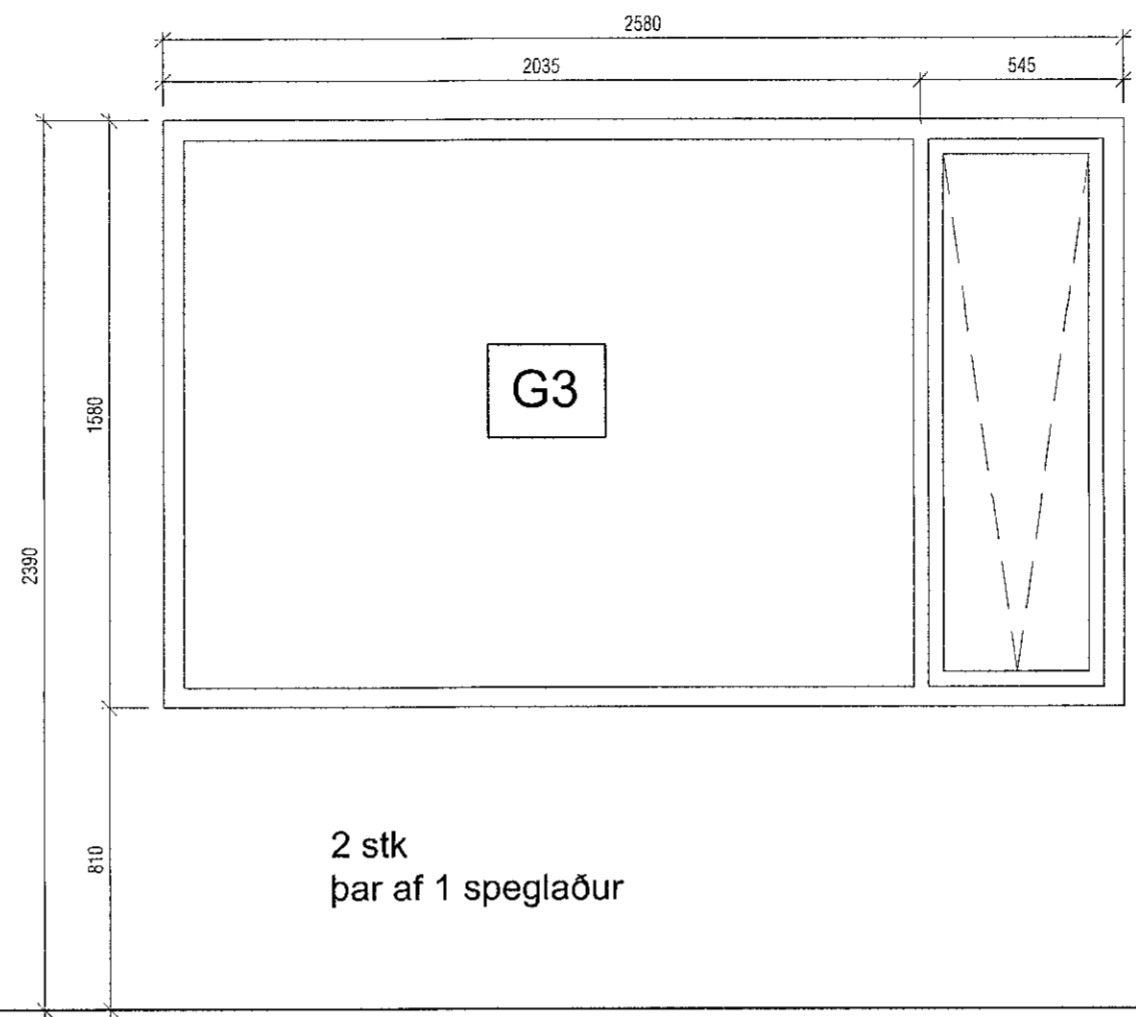
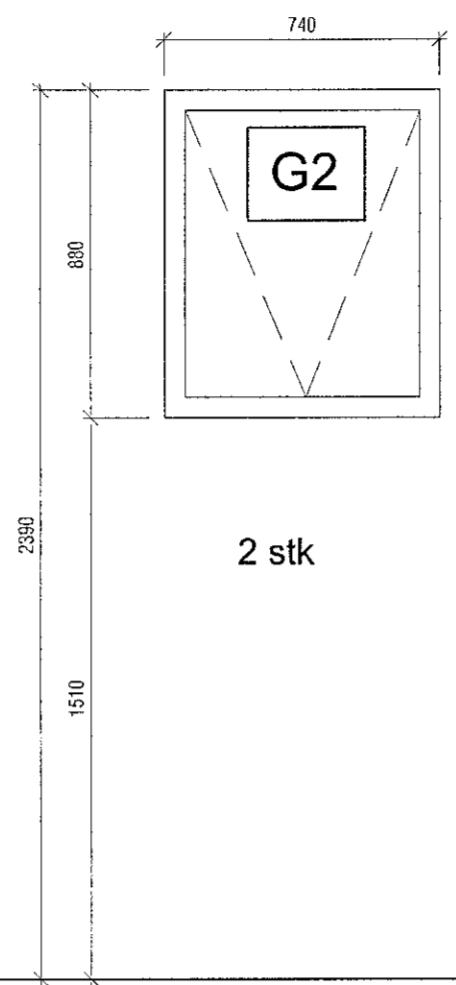


Samþykkt þann
 21. sep. 2021
 f.h. byggingarfulltrúans í Hafnarfirði
 Hjálmar A. Jónsson
 HIAJ



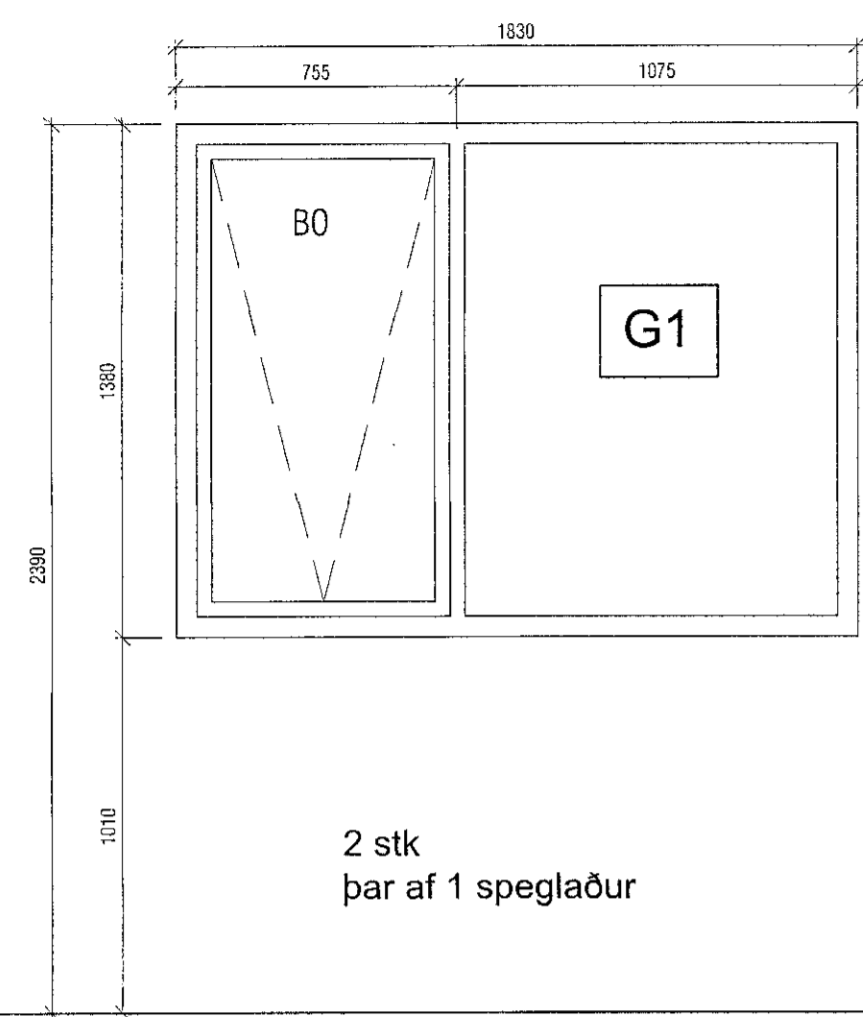


Úlgáta	Lýsing	Dagsetning
A	Óþarfa línur hreinsaðar burt af gluggateikningum.	14.9.21

Burðargeta glugga skal vera í samræmi við 128 gr. byggingarreglugerðar, það er að segja hámarks svignun sé minni en L/300 þó aldrei meiri en 8 mm. Mesti vindþrýstingur á glugga er $qv^* 1,0$ og mesta sog á glugga er $qv^* 1,1$. Grunnildri vindálags qv er uppgæfið á teikningum B-01.

Þar sem fallhæð utan við glugga er 2,0 m eða meiri og neðri brún glers nær gólfu en 0,6 m skal glerið í glugganum vera viðeigandi öryggisgler og nægilega þykkt til að standast fyrirhugað álag.

Gluggar og hurðir verða settar í eftirá.
 ATH: Gluggar eru másettir miðað við 10mm fúgu allan hringinn.
 Dæmi: Gat í vegg 1850
 Gluggi 1830

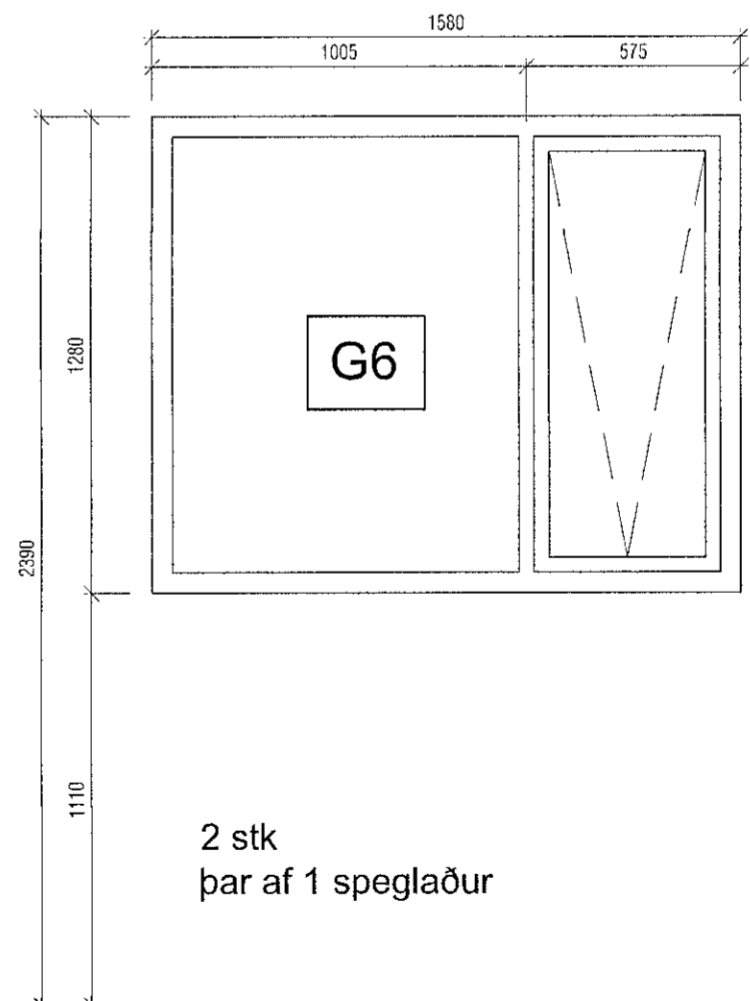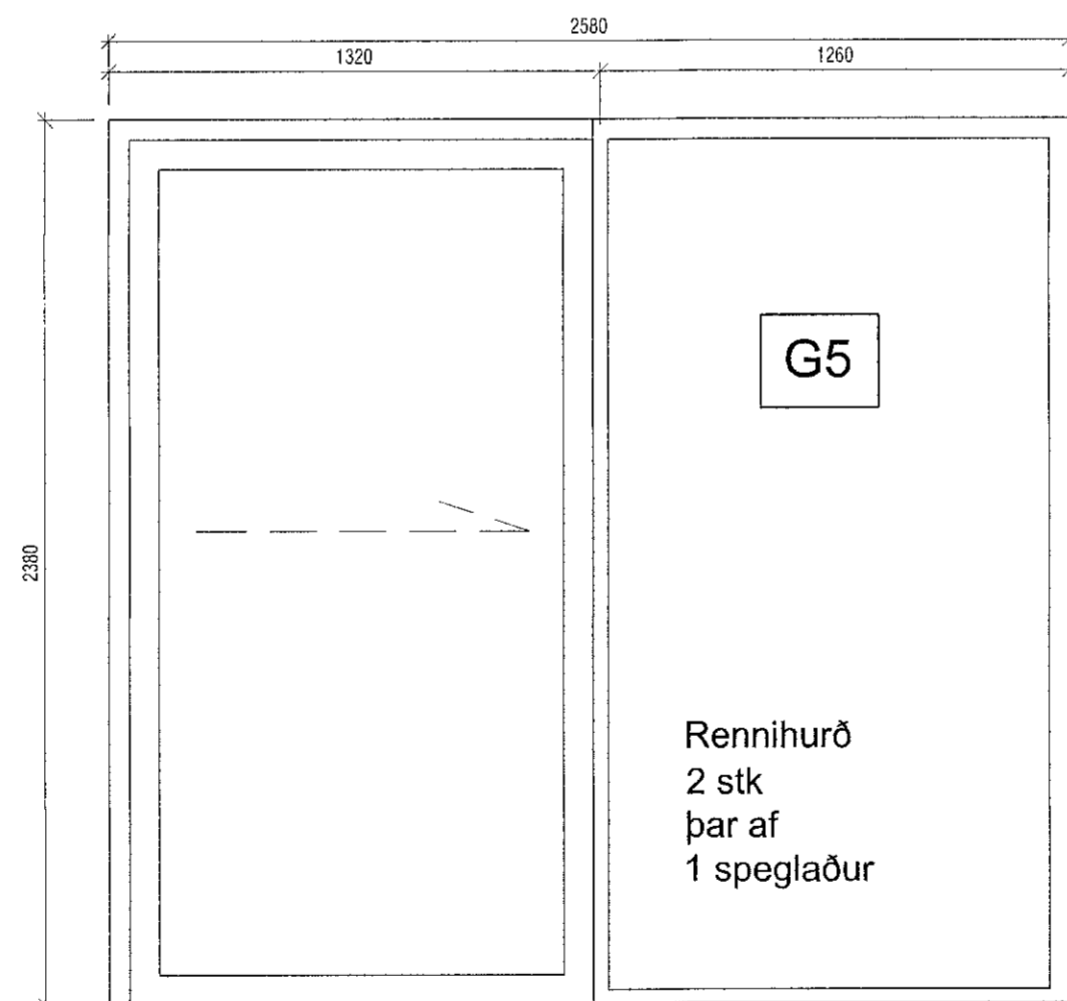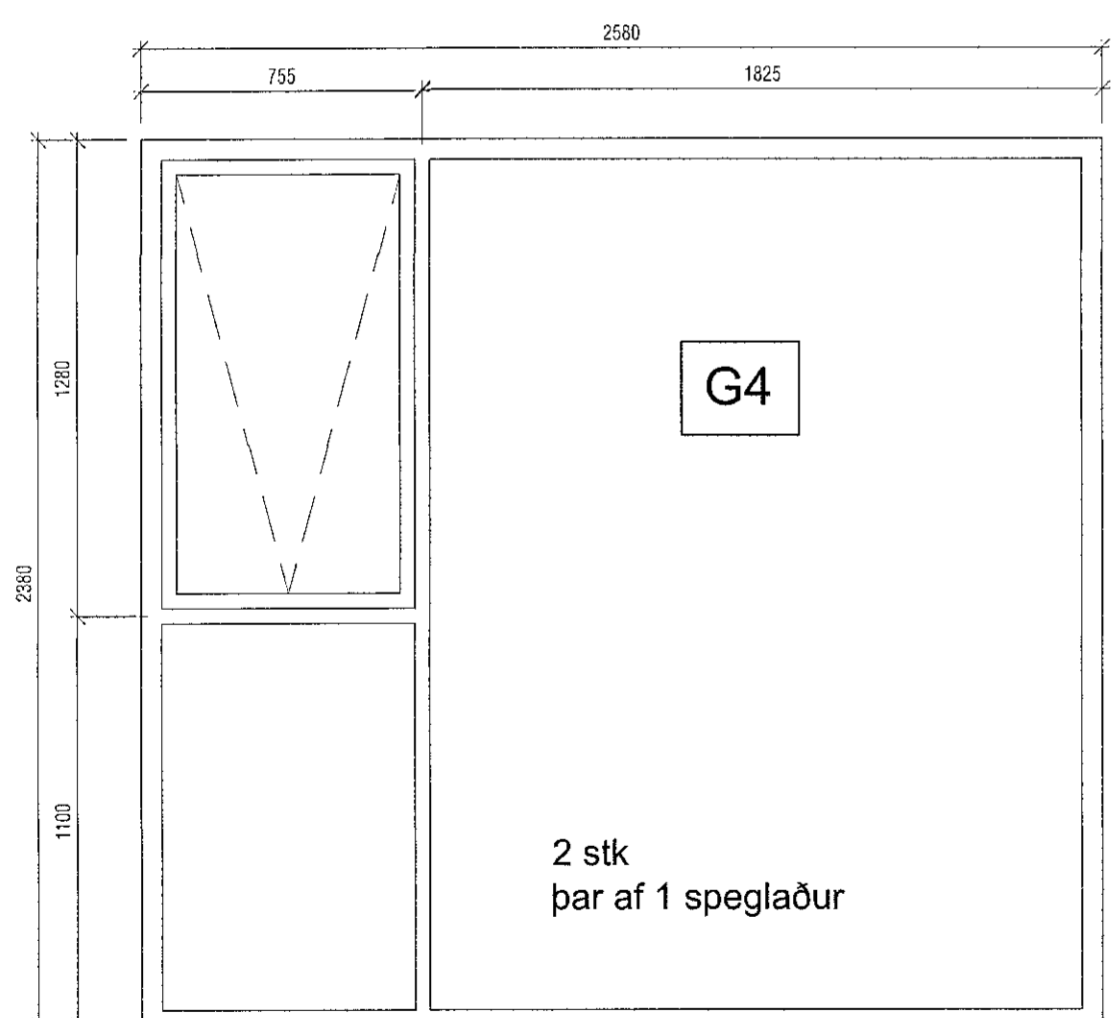


ENDANLEGUR KÓTI MEÐ GÓLFEFNI

VEKTOR
 - hönnun og ráðgjöf -
 Síðumúla 3, 108 Rvk, s: 554-6650 / 897-5363

MALARSKARÐ 8-10, HAFNARFJÖRÐUR

SÉRUPPDRÆTTIR
 GLUGGATEIKNING

Hannað	SH	Teiknað	AÁH	Teikn. nr.
Dagsetning	08.06.2021	Mkv.	1:20	S-05
Sigurður Hafsteinsson kt. 030859-7749 byggingateiknifráeðingur Netfang: sigurdur@vektor.is				

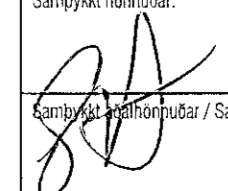Samþykkt hönnuðar:

 Samþykkt hönnuðar / Samræmingarhönnuðar: