

GRUNNMYND AF UNDIRSTÖÐUM MKV. 1:50

SNID Í SÖKKLA: SJÁ TEIKN.NR. B102

Samþykkt þann


21. sep. 2021

Í.h. byggingarfræðis og húsnæðis
Hjalmar A. Jónsson

JYAS


Móbergsskarð 11

Móbergsskarð 13

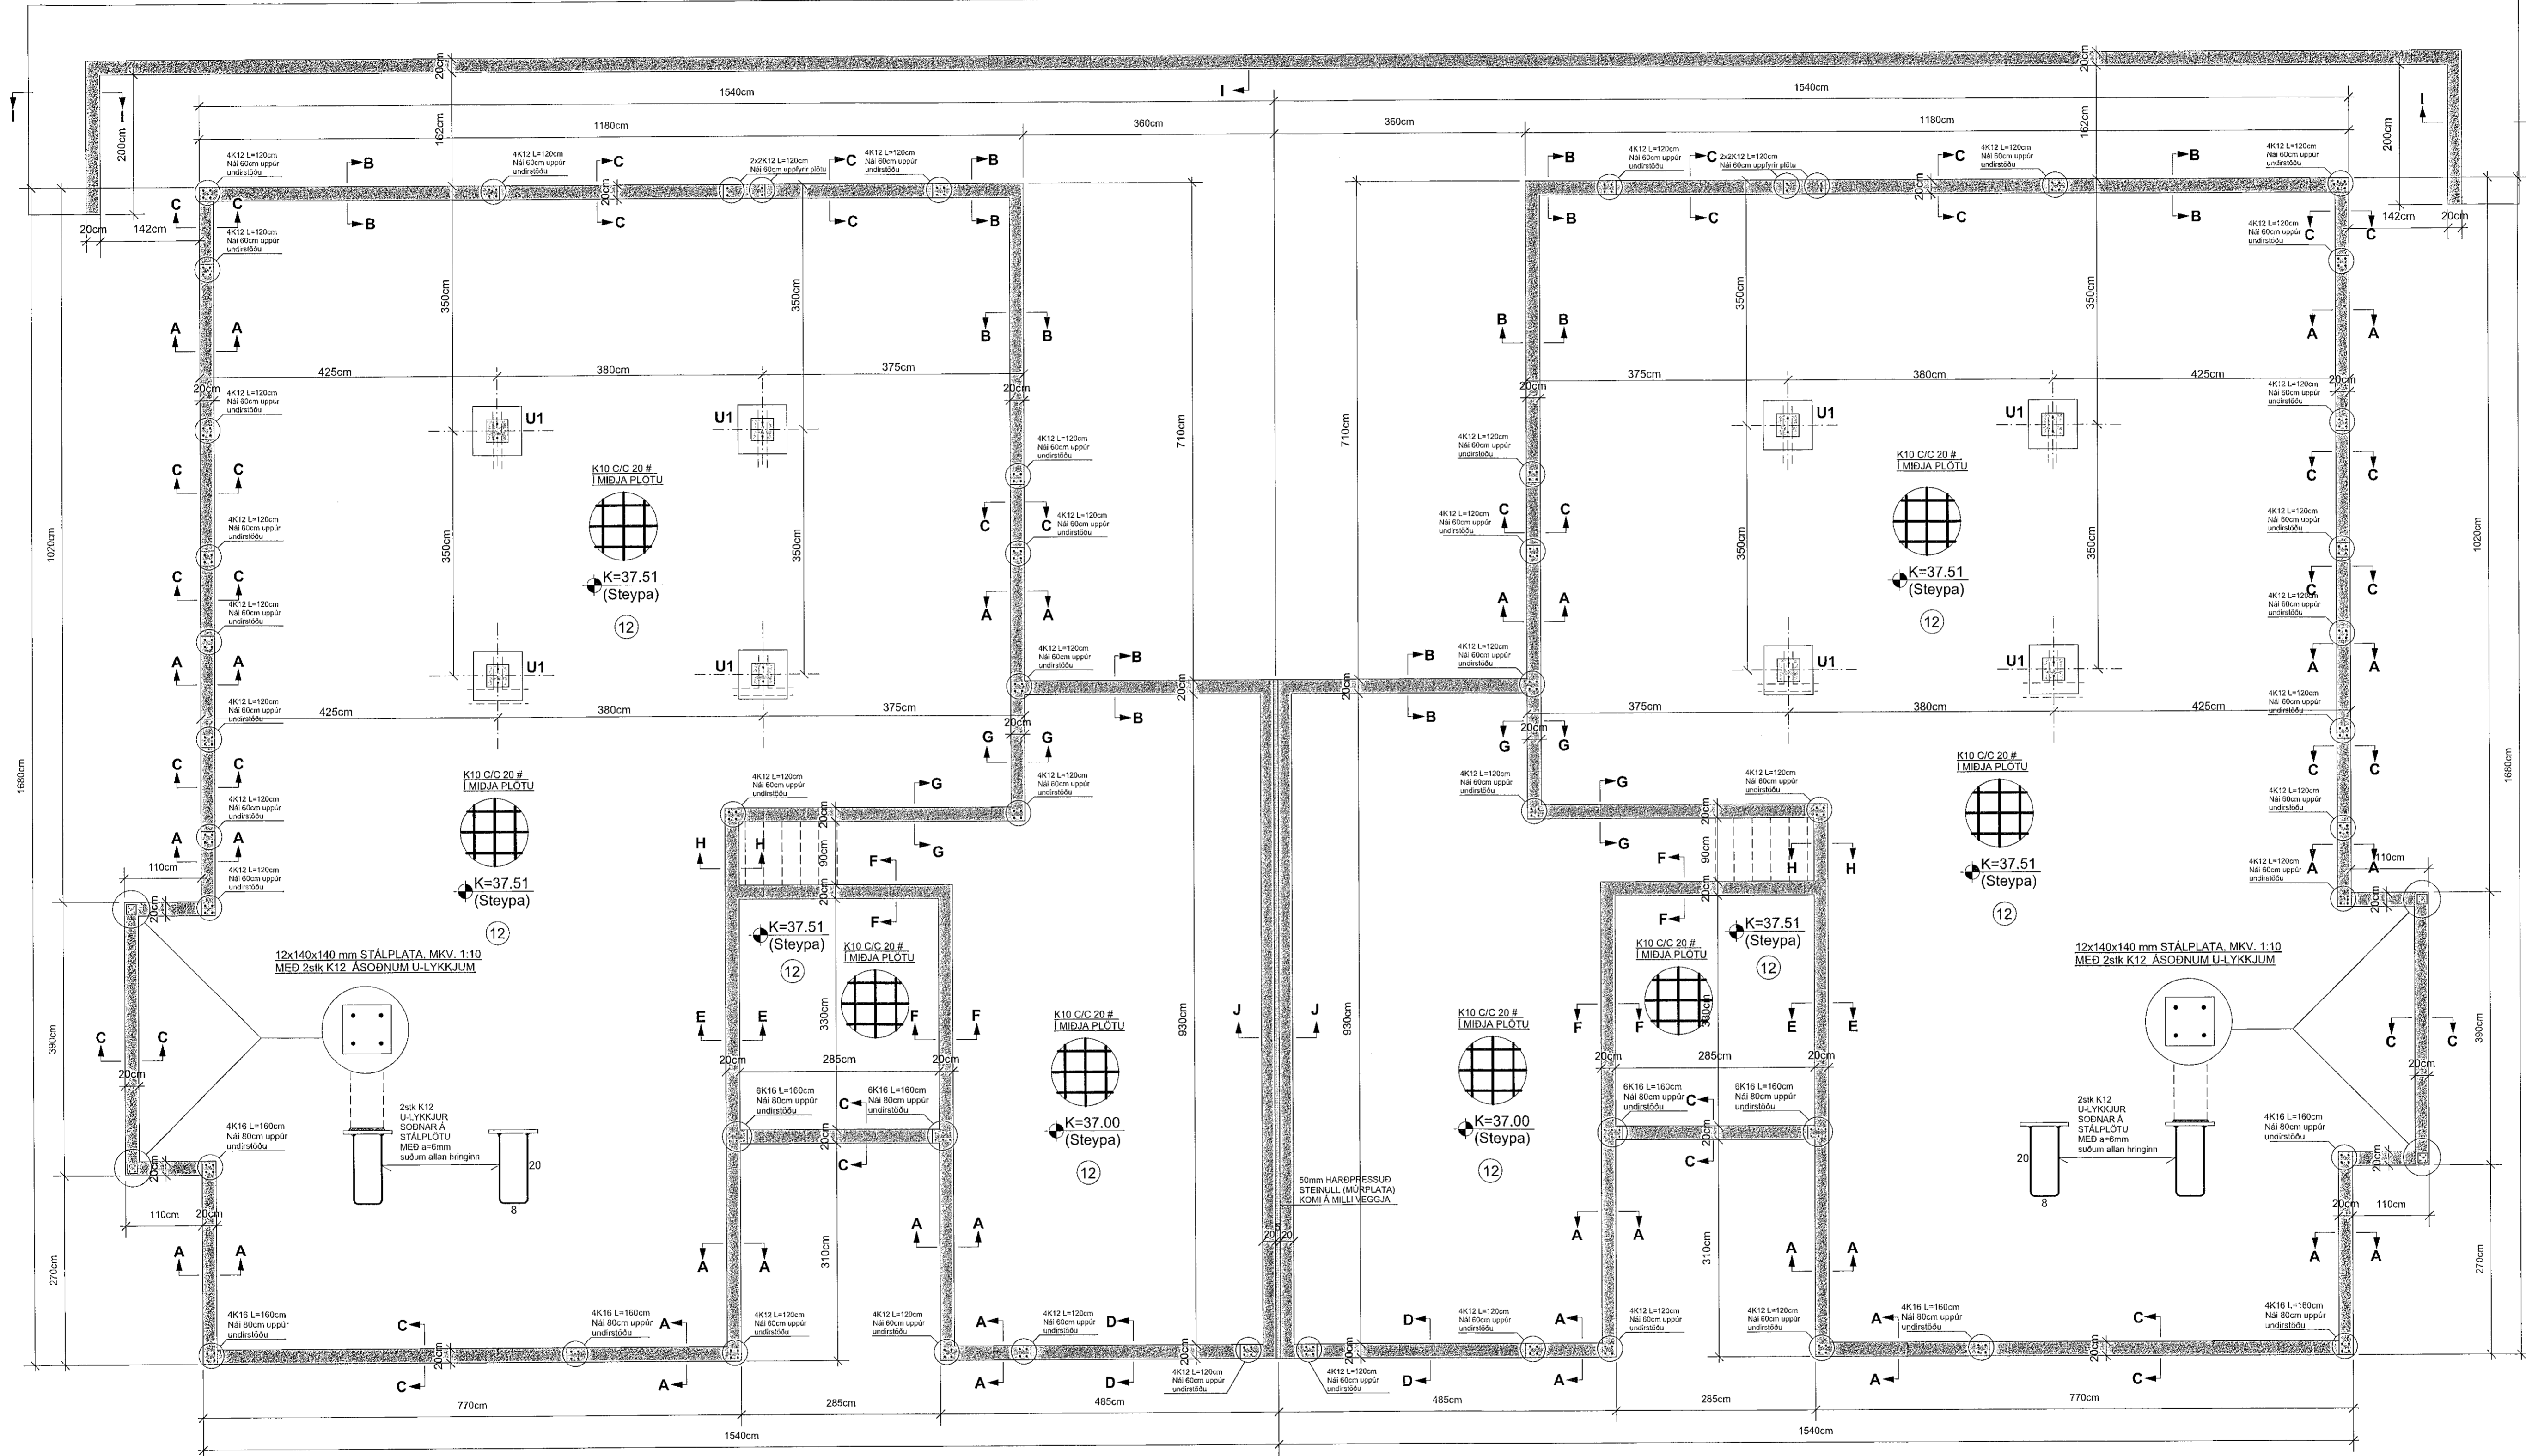

SNID Í SÖKKLA: SJÁ TEIKN.NR. B102
SJÁ ALMENNAR SKÝRINGAR Á TEIKNINGU NR. B100

TEIKN.NR. B 101
DAGS. ÁÐALTEIKNINGA:
12.07.2021
KVARDI: 1:50, 1:10
DAGS: 15.09.2021

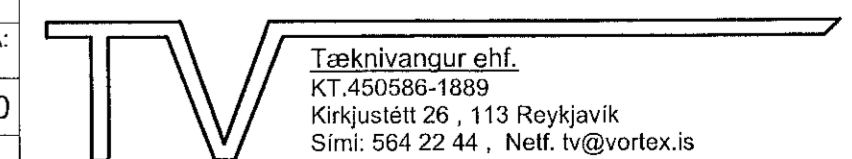

Tæknivangur ehf.
KT.450586-1889
Kirkjuleiti 26, 113 Reykjavík
Sími: 564 22 44, Netf. tv@vortex.is

HANNAÐ: MG VERKEFNI: MÓBERGSSKARÐ 11-13 Í HAFNARFIRÐI
TEIKNAD: MG BURÐARVIRKI: UNDIRSTÖÐUR - GRUNNMYND OG SKÝRINGAR
HÖNNUÐUR: Magnús Gylfason Magnús Gylfason Undirskrift Hönnunarstjóra KL080957-7819