

Móbergsskarð 11

STEYPTIR ÚTVEGGIR 20cm
STEYPTIR INNVEGGIR 15cm

Móbergsskarð 13

STEYPTIR ÚTVEGGIR 20cm
STEYPTIR INNVEGGIR 15cm

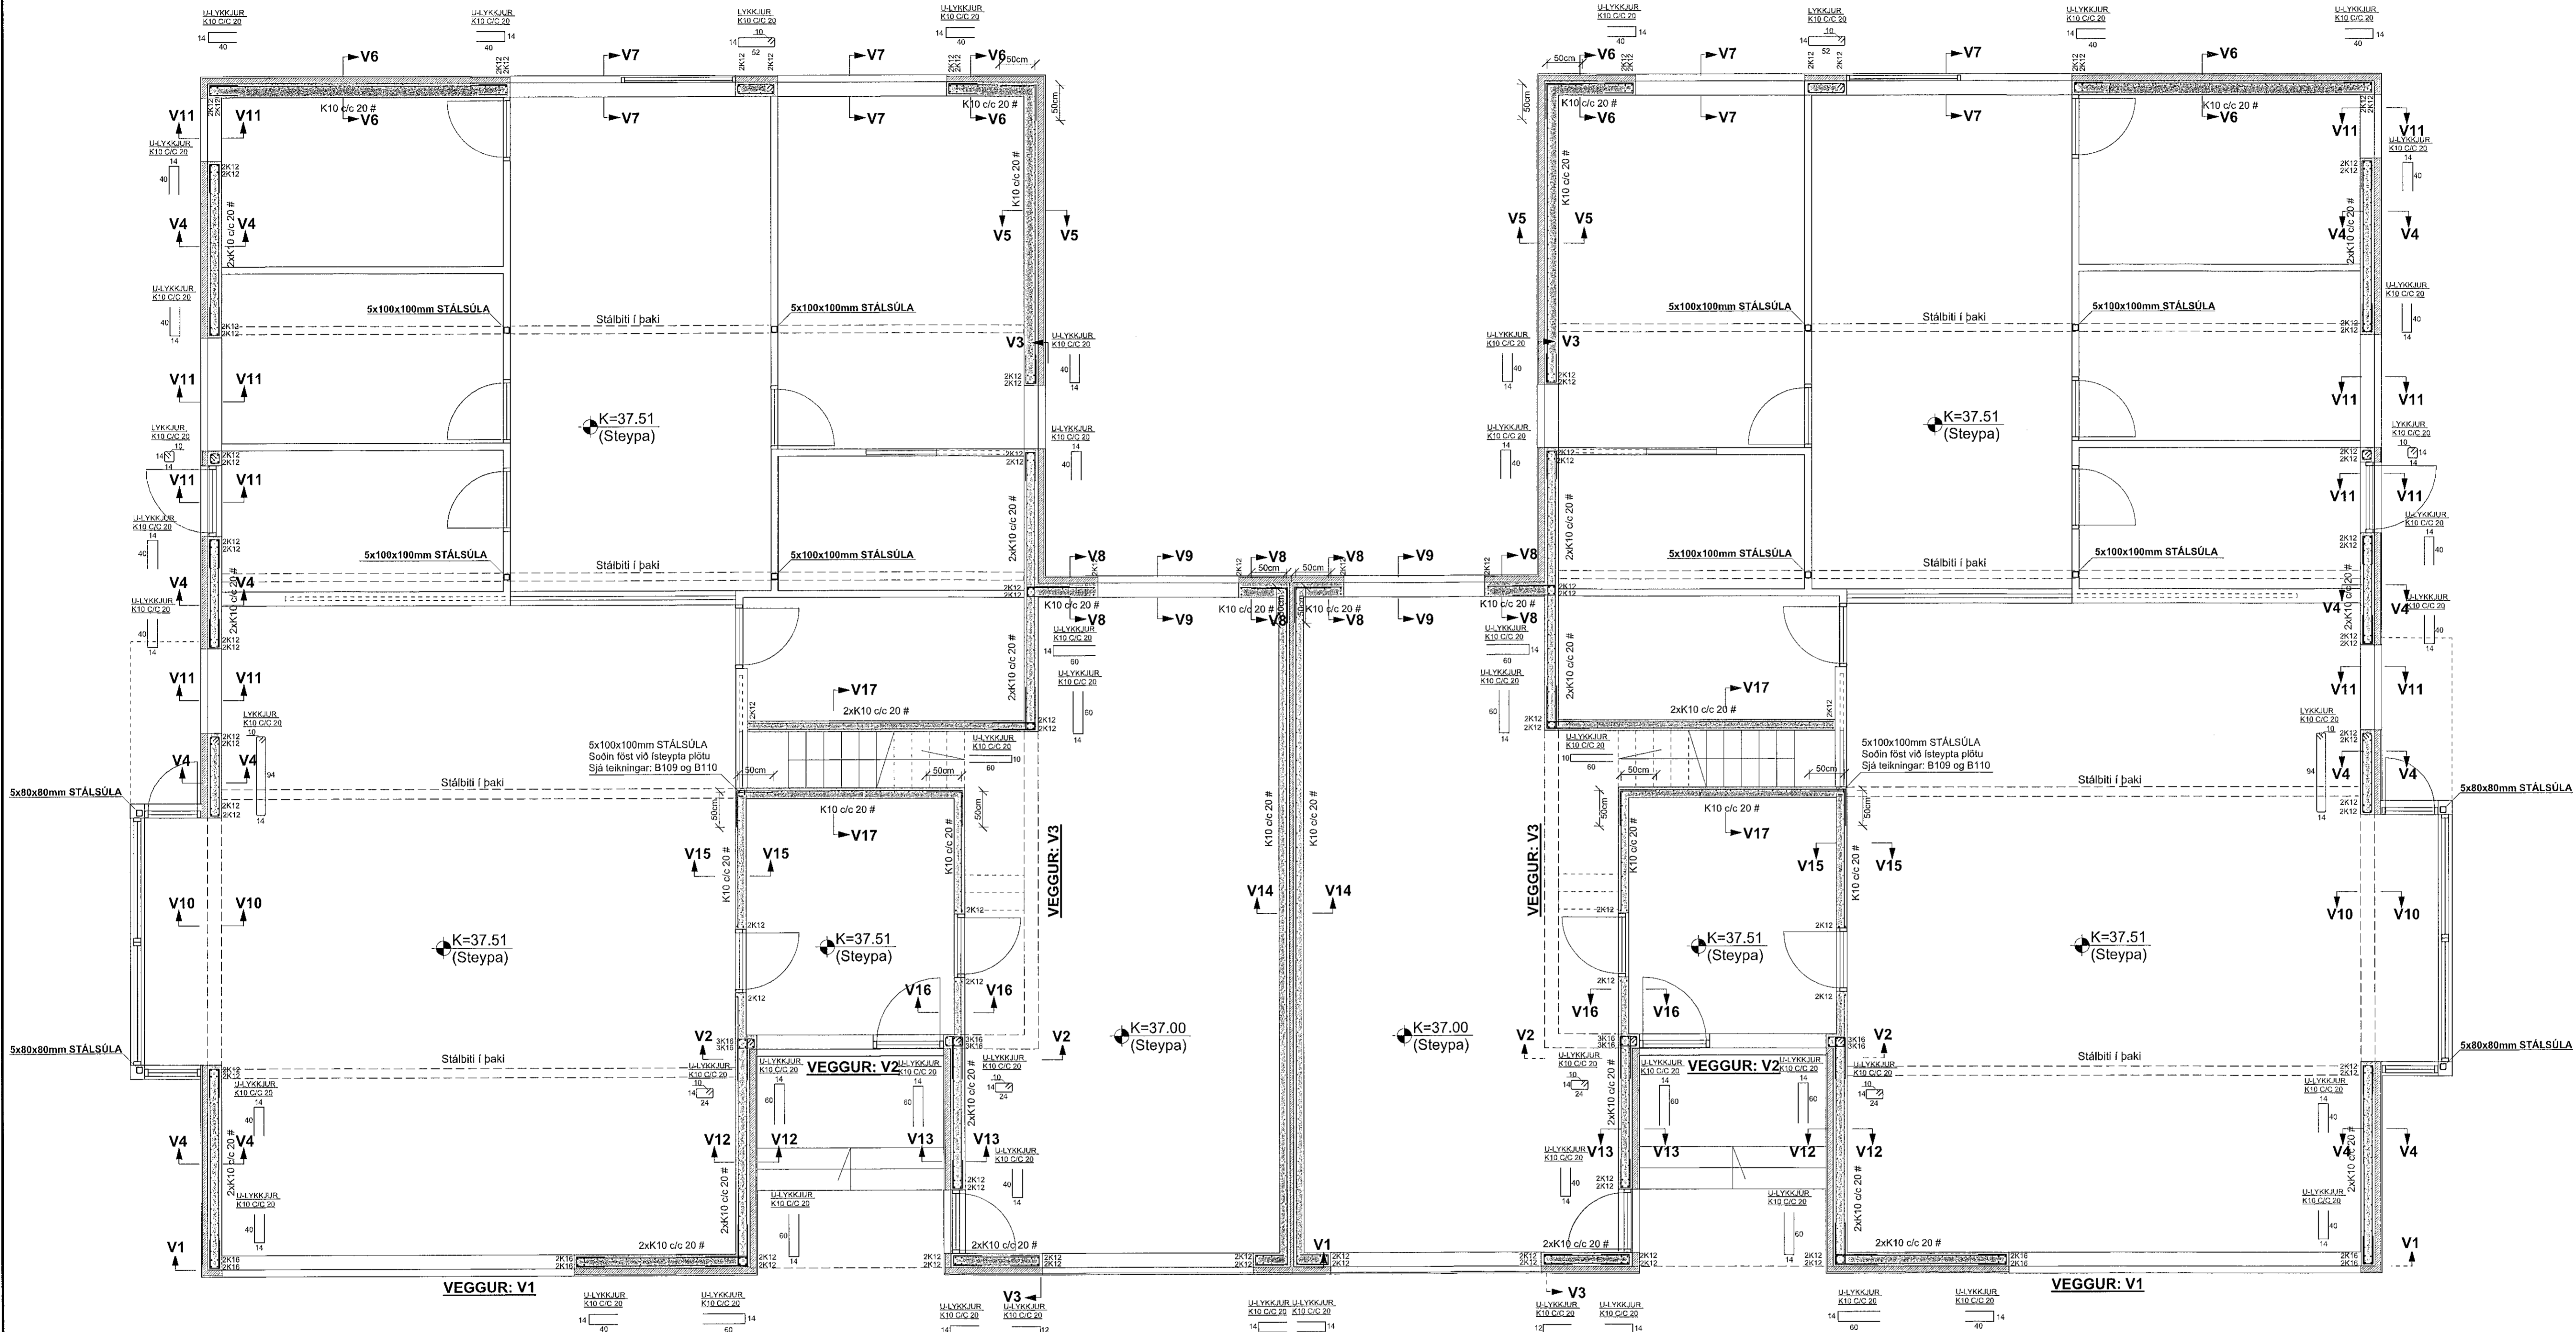
Samþykkt þann

21. sep. 2021

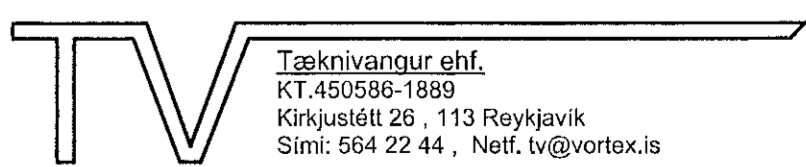
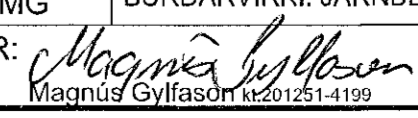

L.h. byggingarfulltrúans: Hafnarfirði

Hjalmar A. Jónsson

L.A.J.



SJÁ ALMENNAR SKÝRINGAR Á TEIKNINGU NR. B100

TEIKN.NR. B 103	 Tæknivangur ehf. KT.450586-1889 Kirkjustétt 26, 113 Reykjavík Sími: 564 22 44, Netf. tv@vortex.is
DAGS. AÐALTEIKNINGA: 12.07.2021	
KVARDI: 1:50	
DAGS: 15.09.2021	
HANNAD: MG	VERKEFNI: MÓBERGSSKARÐ 11-13 Í HAFNARFIRÐI
TEIKNAD: MG	BURÐARVIRKI: JÁRNBENDING VEGGJA - GRUNNMYND
HÖNNUÐUR:	 Magnús Gylfason 201251-1199  Undirskrift Hönnunarstjóra kl.080657-7819