

SNID V12-V12 MKV. 1:10

ATH. ALLUR FRÁGANGUR ÞAKRÚNIR, EINANGRUN,
RAKAVÖRN, VINDVÖRN OG ÚTLOFTUN,
SJA SERTEIKNINGAR ARKITEKTS.

45x245 ER FEST VÍÐ VEGG MEÐ
12/200 MÚRBOLTUM C/C 80cm
TJÓRUPAPPI SETTUR MILLI TIMBURS OG STEINS

SPERRUR SJA
GRUNNMYND AF ÞAKI
Á TEIKN. B109

2K12

SNID V13-V13 MKV. 1:10

SNID V14-V14 MKV. 1:10

JÄRN Í PLOTU
SJA GRUNNMYND
Á TEIKN. B109

K10 c/c 20 (Beyglist 60cm inni efnibrún plötu).

K10 c/c 20

2K12

2K12

2K10

2K10

K10 c/c 20 L=100cm

TENGLJÄRN K10 C/C 20 L=60/60

K10 C/C 20

K10 C/C 20

50 mm ÞÉTTULL (STEINULL)
KOMI MILLI VEGGJA

15cm

15cm

K=37.09 (Blískúr)

K=37.09 (Blískúr)

SNID V15-V15 MKV. 1:10

Samþykkt þann

21. sep. 2021

F.N. byggingarfræðingur í Hafnarfirði
Hjalmar A. Jónsson

4-11A5

60cm

K=39.68 (steypa)

K10 C/C 20

K10 c/c 20
Beyglist 60cm inni efnibrún plötu

15 cm

18cm

217cm

K=37.51

SJÁ ALMENNAR SKÝRINGAR Á TEIKNINGU NR. B100

TEIKN.NR. B 106

DAGS. ADALTEIKNINGA:
12.07.2021


KVARDI: 1:10

DAGS: 15.09.2021

HANNÁÐ: MG

TEIKNÁÐ: MG

HÖNNUÐUR:

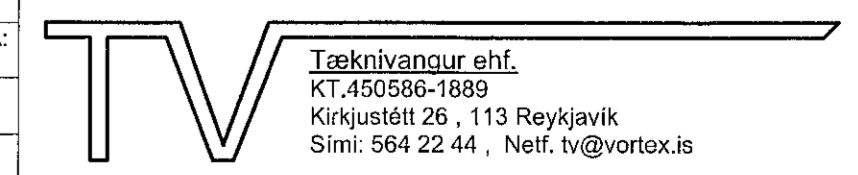

Teiknivananir ehf.
KT.450.580-1889
Kirkjustétt 26, 113 Reykjavík
Sími: 564 22 44, Netf. tv@vortox.is

VERKEFNI: MÖBERGSSKARÐ 11-13 Í HAFNARFIRÐI

BURÐARVIRKI: JÄRNENDING VEGGJA - SNID V12-V15

Undirskrift Hönnunarstjóra hl.080957-7019