Samþykkt þann
21. sep. 2021
f.h. byggingarfulltrúans í Hafnarfirði
Hjálmar A. Jónsson
F1A3

SNIÐ V16-V16 MKV. 1:10

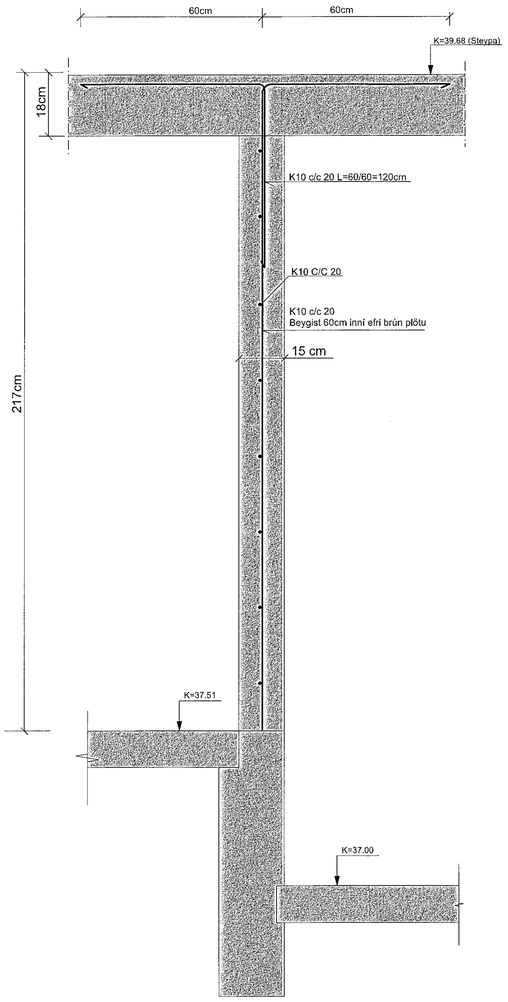

SNIÐ V17-V17 MKV. 1:10

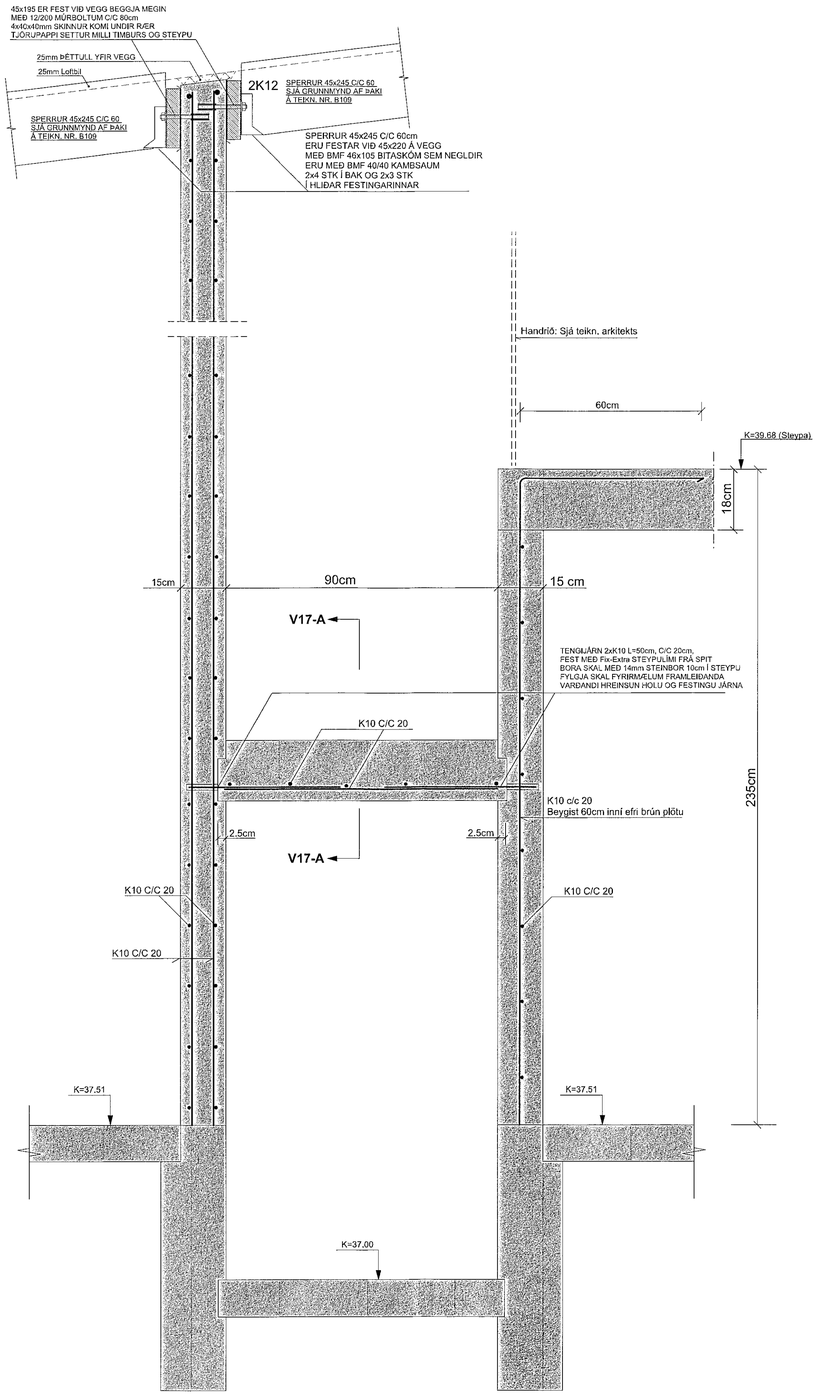

SNIÐ V17-A MKV. 1:10

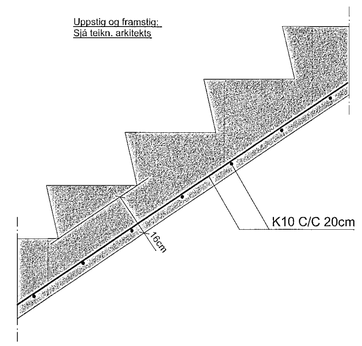

SJÁ ALMENNAR SKÝRINGAR Á TEIKNINGU NR. B100

TEIKN.NR. B 107	
DAGS. AÐALTEIKNINGA: 12.07.2021	Tæknivangur ehf. KT.450586-1889 Kirkjustétt 26 , 113 Reykjavík Sími: 564 22 44 , Netf. tv@vortex.is
KVARÐI: 1:10	
DAGS: 15.09.2021	
HANNAÐ: MG	VERKEFNI: MÓBERGSSKARÐ 11-13 Í HAFNARFIRÐI
TEIKNAÐ: MG	BURÐARVIRKI: JÁRNBENDING VEGGJA - SNIÐ V16 og V17
HÖNNUÐUR: Magnús Gylfason kt.201251-4199	Undirskrift Hönnunarstjóra kt.060657-7819