


Móbergsskarð 11

Móbergsskarð 13


Sampykkt þann
21. sep. 2021
f.h. byggingarfræðingur í Hafnarfirði
Hjálmar A. Jónsson
TVA 5

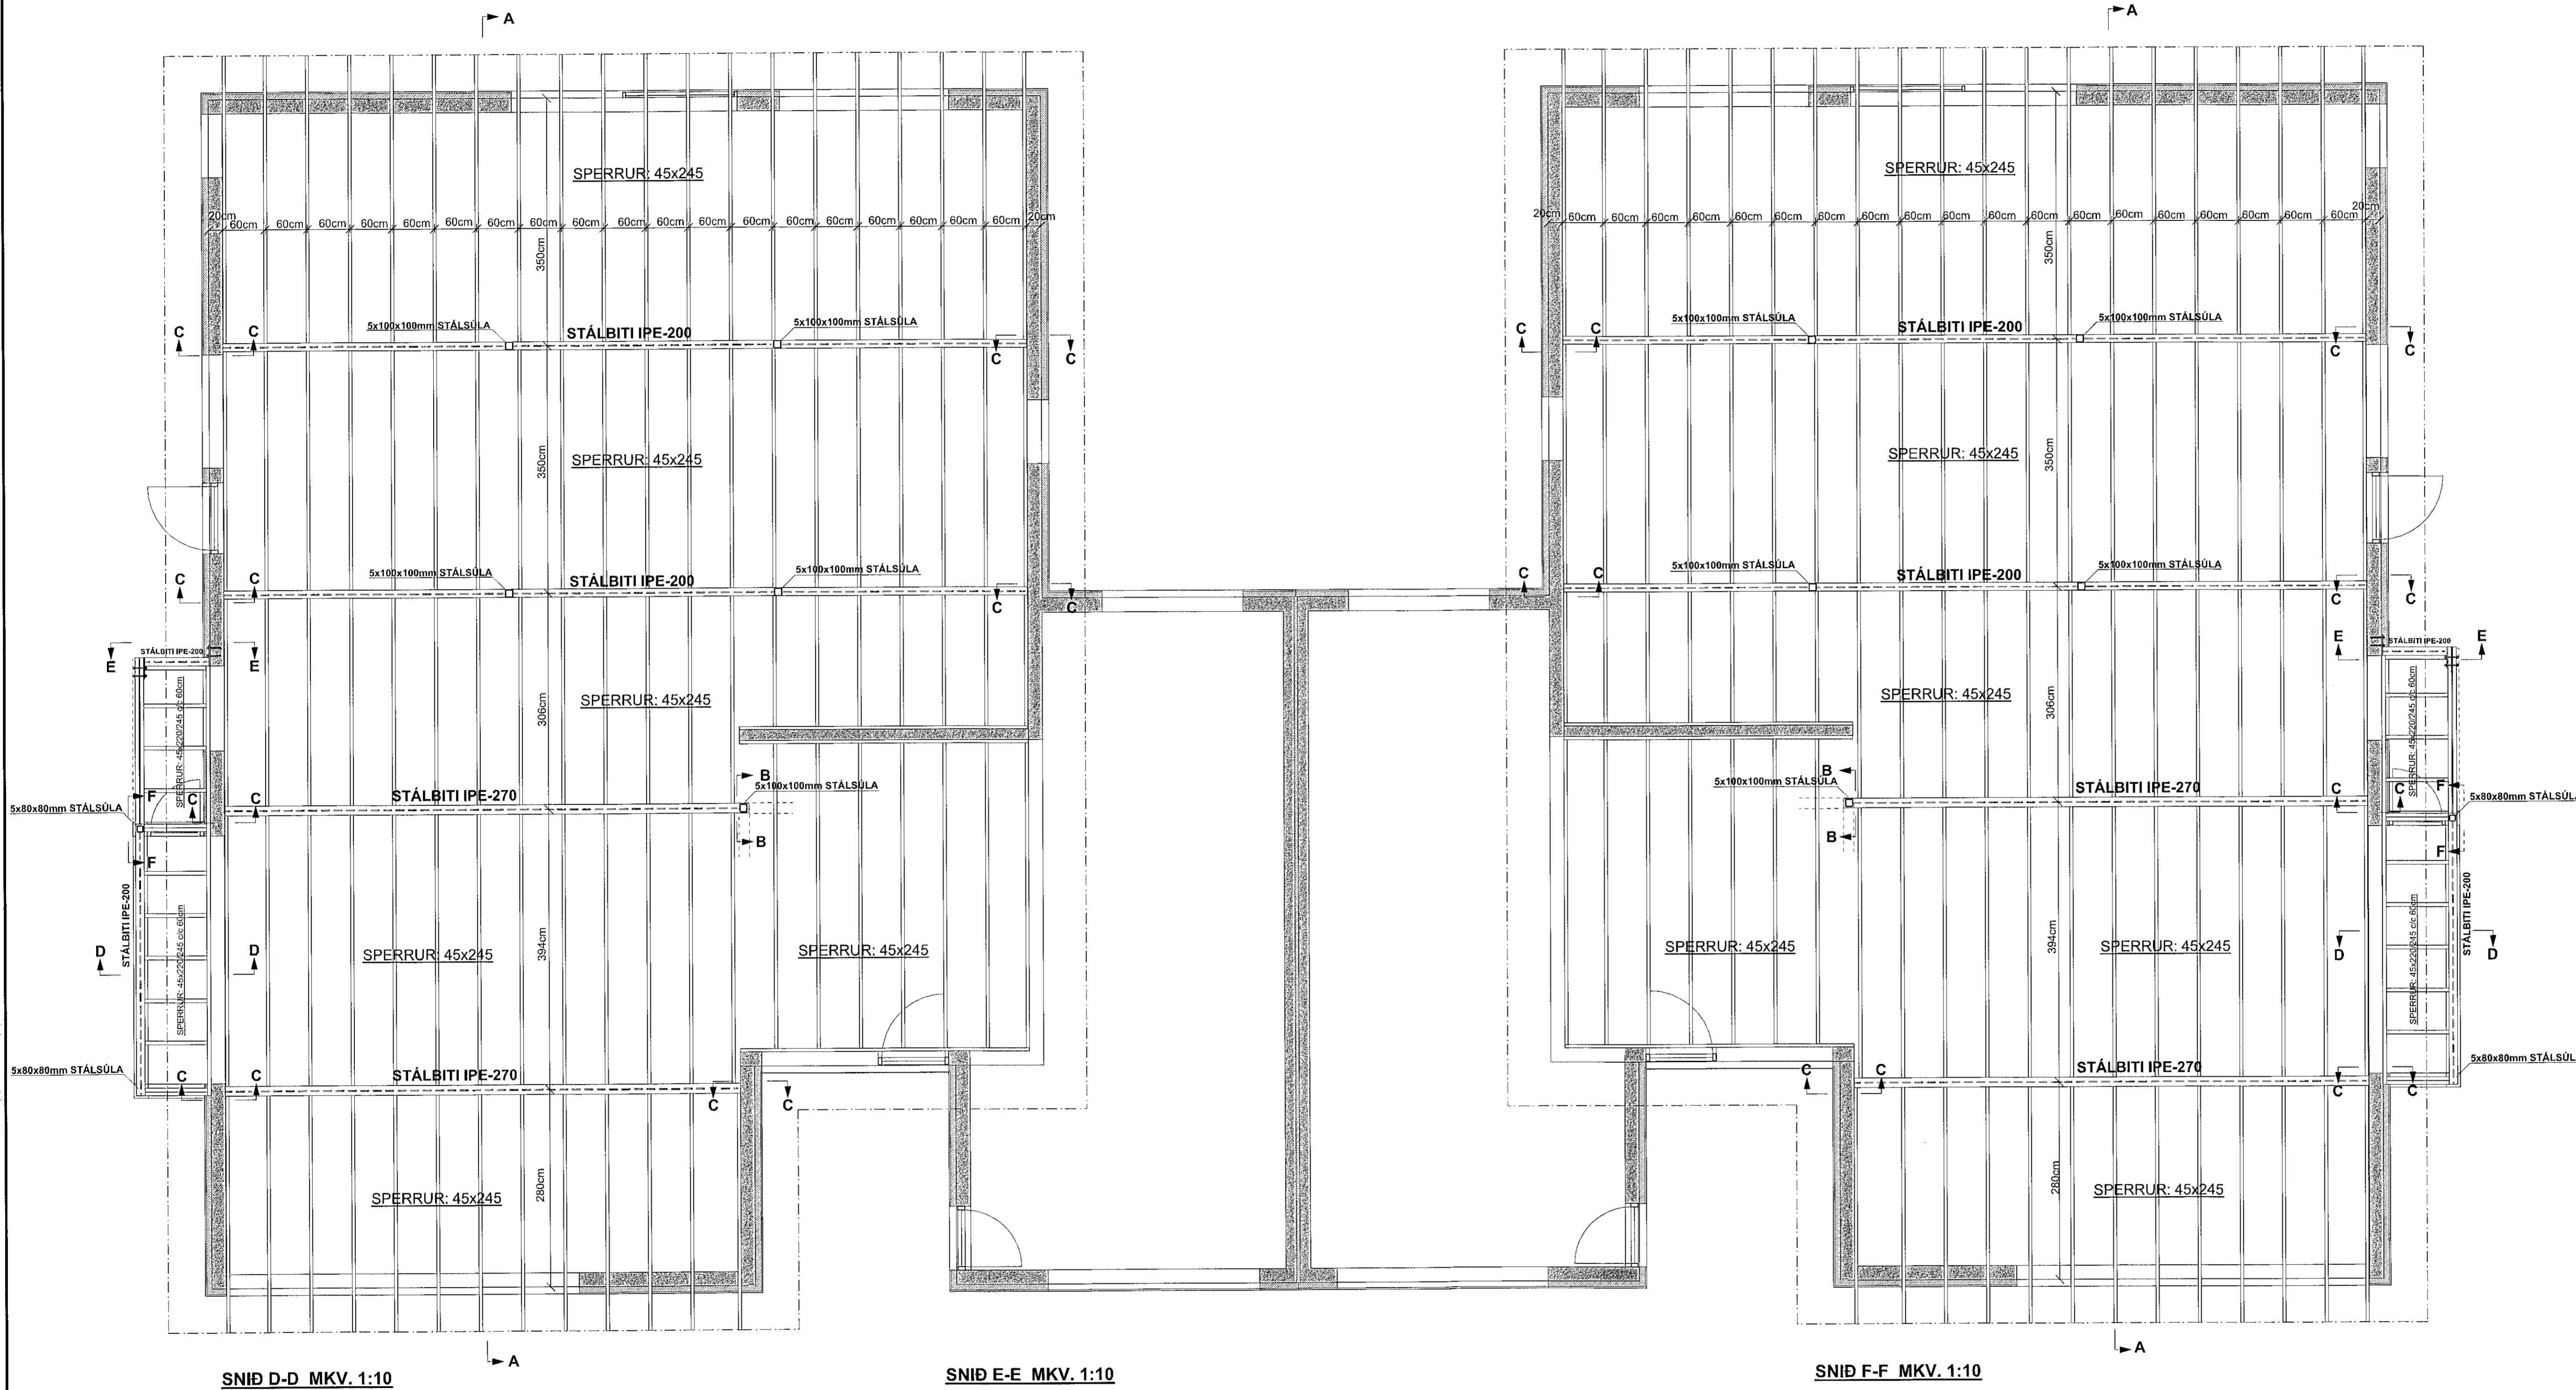

SNID D-D MKV. 1:10

SNID E-E MKV. 1:10

SNID F-F MKV. 1:10

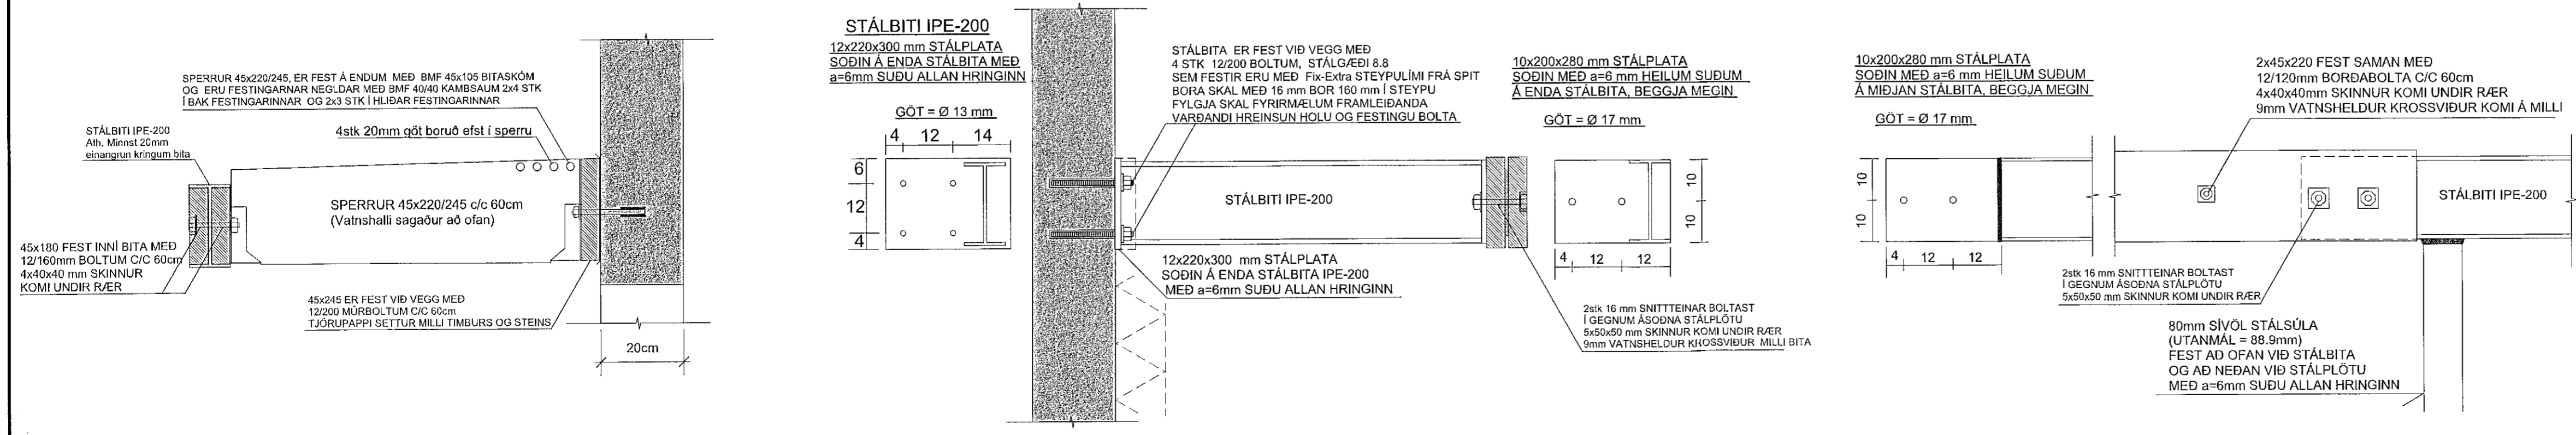

SJÁ ALMENNAR SKÝRINGAR Á TEIKNINGU NR. B100

TEIKN.NR. B 109	<p>Teiknivanur ehf. KT.450586-1889 Kirkjustítt 26, 113 Reykjavík Sími: 564 22 44, Netf. tv@vortex.is</p>
DAGS: 15.09.2021	
HANNAD: MG	VERKEFNI: MÓBERGSSKARÐ 11-13 Í HAFNARFIRDI
TEIKNAD: MG	BURÐARVIRKI: PAK - GRUNNMYND OG SNID D-D, E-E OG F-F
HÖNNUÐUR: Magnús Gylfason	Undirskrift Hönnunarstjóra