


GÓLFHITALKERFI, GRUNNMYND. 1:50

Samþykkt þann
23. Sep 2022
Bygging: Jón Kristjánsson í Málartúni

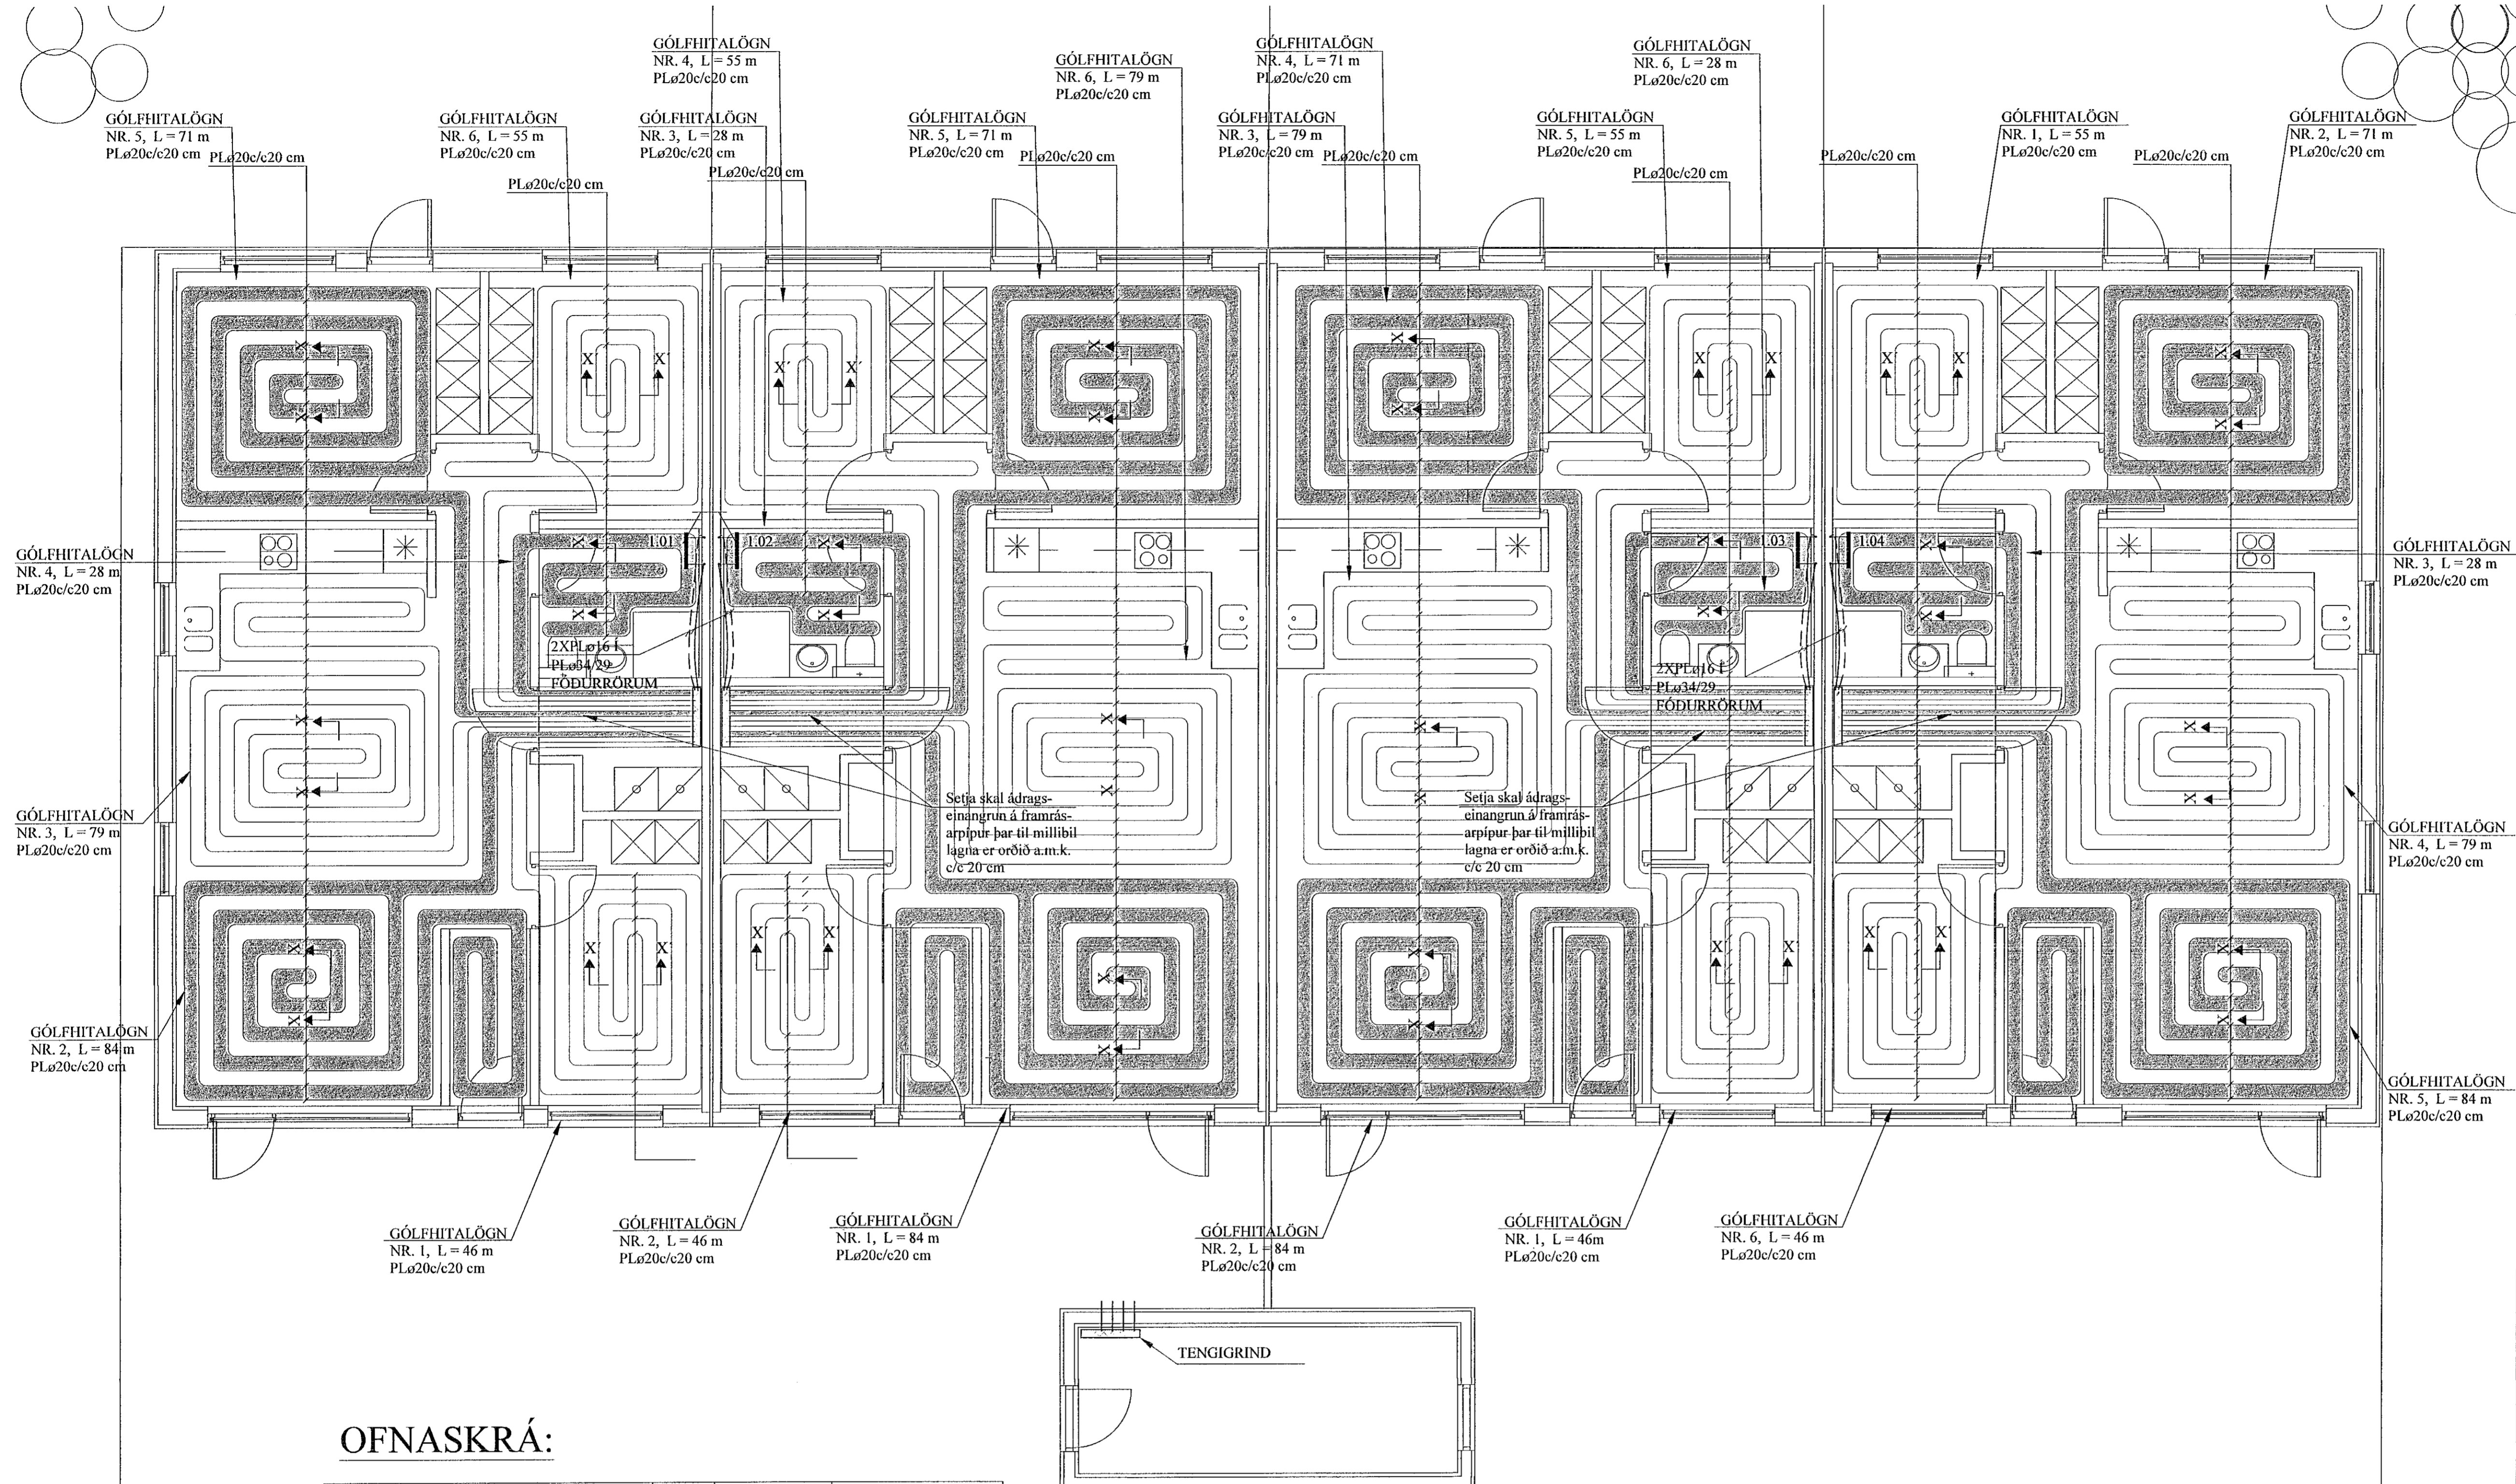

SKÝRINGAR FYRIR GÓLFHITALAGNIR:

- a. Í DREIFIRÖRUM: Í LAGNASTOKKUM PEXRÖR MED SÚREFNISKÁPU, EINANGRUD MED DRAGHÖLKUM Í ÁLKÁPU, (t.d. Wirsbo-evalPEX) OG Í STEYPTUM GÓLFPLÖTUM SÖMU RÖR Í VEL SVEIGJANLEGU PEH BYLJURÖRI ("RÖR Í RÖR").

b. Í GÓLFMOTTUM: PEXRÖR MED SÚREFNISKÁPU GERÐAR FYRIR 60°C OG 0.6 MPa Í 50 ÁR. (t.d. Wirsbo-evalPEX). RÖRIN SKULU VIÐURKENND AF RB.


c. Í DEILIRÖRUM: AFSINKUNARPOLIN MESSINGRÖR Ø20 FRÁ SAMA FRAMLEIDANDA OG PEXRÖRIN.

VIÐ TENGINGAR SKAL NOTA TILHEYRANDI FITTINGS VIÐURKENNDAN Í HITALAGNIR AF RB. LAGNAVINNA SKAL FRAMKVÆMD SKV. FYRIRKÆMUM FRAMLEIDANDA LAGNAEFNISINS. VATNSPRÝSTINGUR. 0.2 MPa, SKAL HAFÐUR Á RÖRUM VIÐ ÚTLAGNINGU STEYPU.
- ÁÐUR EN SAMSEYTI Á ÞÍPUM ERU HULIN, SKAL PRÓFA ALLAR LAGNIR MED 6 BAR ÞRÝSTINGU OG ÞAD LÁTID STANDA Í 30 MÍN. EN ÞÁ ER ÞRÝSTINGU LÁTINN FALLA SNÖGGT NIÐUR Í 0.5 SINNUM INNÞAKSÞRÝSTING. FARI HANN ÞÁ LÍTILEGA UPP ER HANN LÁTINN STANDA Í 90 MÍN. FALLI ÞRÝSTINGUR EKKI Á ÞEIM TÍMA ER KERFIÐ ÞÉTT. ATHUGA SKAL ÖLL SAMSEYTI.
- FESTA SKAL UTANÁLIGGJANDI LAGNIR MED 1200 mm MILLIBILI.
- HREINSA SKAL ÖLL ÓHREININDI OG SVARF ÚR LÖGNUM.
- SETJA SKAL RIFFLUD HLIÐARRÖR FYRIR 20 mm SLÖNGUR TIL VARNAR ÞAR SEM ÞÍPUR FARA GEGNUM VEGGI, GÓLF, TENGIAST KISTUM OG Á FRAMRÁSARLAGNIR AD MOTTUM.

OFNASKRÁ:

Nr. ofns	Afköst W	Mestu mál (mm)			Stúta-staða	Ofnagerð	Afh.
		Hæð	Lengd	Þykkt			
1.01	280	1200	500	50	E-F	-	BADHERBERGI
1.02	280	1200	500	50	E-F	-	BADHERBERGI
1.03	280	1200	500	50	E-F	-	BADHERBERGI
1.04	280	1200	500	50	E-F	-	BADHERBERGI
	1.120 w						


Ath. Stærð (hæð og lengd) valinnar ofnagerðar skal vera sem næst uppgefnu mestu málum (mm). Allir ofnstútar skulu vera 10 mm. Ofnastærðir miðast við 40° C hitafall í ofni (80-40° C).

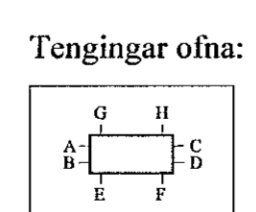

GÓLFHITALÖGN:
PLø20c/c20 cm, INNSTEYPT,
NEMA ANNAD SÉ TEKID FRAM.

SNID X - X. 1:10

Í SNID X' - X' ER
c/c = 30 cm
Í SNID X'' - X''
ER c/c = 10 cm

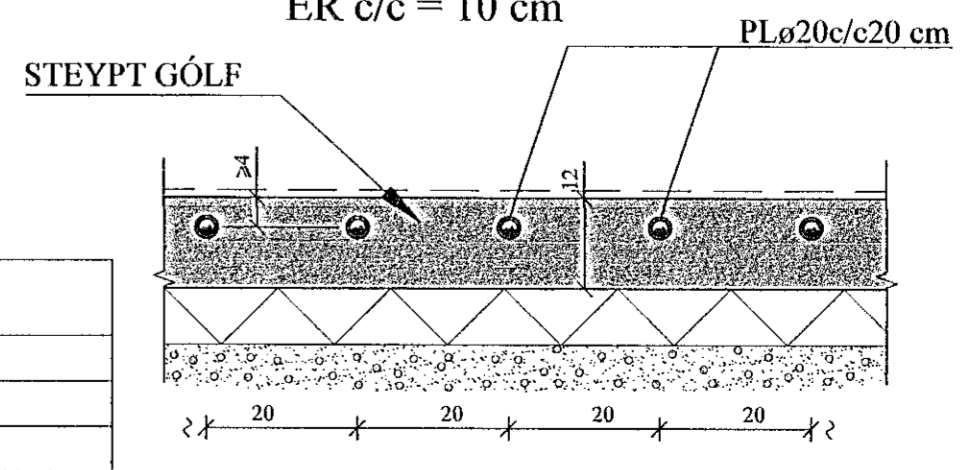

AFL GÓLFHITALAGNAR:

Nr.	Lengd	Afl	Rými
1)	46 m	920 W	Svefnherb
2)	84 m	1680 W	Stofa/hol
3)	79 m	1580 W	Eldhús
4)	28 m	560 W	WC
5)	71 m	1420 W	Herbergi
6)	55 m	1100 W	Herbergi
Alls:		7260 W	

AFL GÓLFHITALAGNAR:

Nr.	Lengd	Afl	Rými
1)	84 m	1680 W	Stofa/hol
2)	46 m	920 W	Herbergi
3)	28 m	560 W	WC
4)	55 m	1100 W	Herbergi
5)	71 m	1420 W	Herbergi
6)	79 m	1580 W	Eldhús
Alls:		7260 W	

AFL GÓLFHITALAGNAR:

Nr.	Lengd	Afl	Rými
1)	46 m	920 W	Herbergi
2)	84 m	1680 W	Stofa/hol
3)	79 m	1580 W	Eldhús
4)	71 m	1420 W	Herbergi
5)	55 m	1100 W	Herbergi
6)	28 m	560 W	WC
Alls:		7260 W	

AFL GÓLFHITALAGNAR:

Nr.	Lengd	Afl	Rými
1)	55 m	1100 W	Herbergi
2)	71 m	1420 W	Herbergi
3)	28 m	560 W	WC
4)	79 m	1580 W	Eldhús
5)	84 m	1680 W	Stofa/hol
6)	46 m	920 W	Herbergi
Alls:		7260 W	

TILVÍSANIR:

SKÝRINGAR..... SJÁ TEIKN. NR. 2-01

BREYTINGAR

Handwritten signature and date: 02.11.2021

Reikn.	JKR	Okt. '21	Útgáfudagur:	02.11.2021
Teikn.	VP	Okt. '21	Kvarði:	1:50
Ath.				1:10
Samþ.				
STUÐLASKAÐ 12				Nr. 2-05
Verkhúti GÓLFHITALAKERFI, GRUNNMYND, SKÝRINGAR OG SNID.				Verkfæðistofa Jóna Kristjánssonar ehf. Bískopasíða 12 110 Reykjavík Sími: 533-0002 (Gsm: 772-3154) Kt: 548917-0300 Netfang: jkris54@gmail.com