
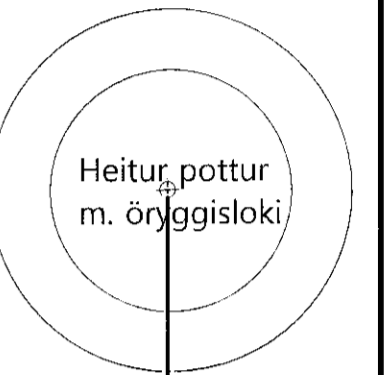
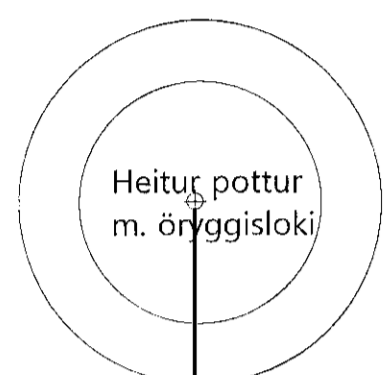


Ø400 REGNV BRUNNUR  
BOTNKÓTI = 37.20  
BRUNNLÖK 5cm NEDAR  
EN EFRRI BRÚN STÖÐVEGGIS

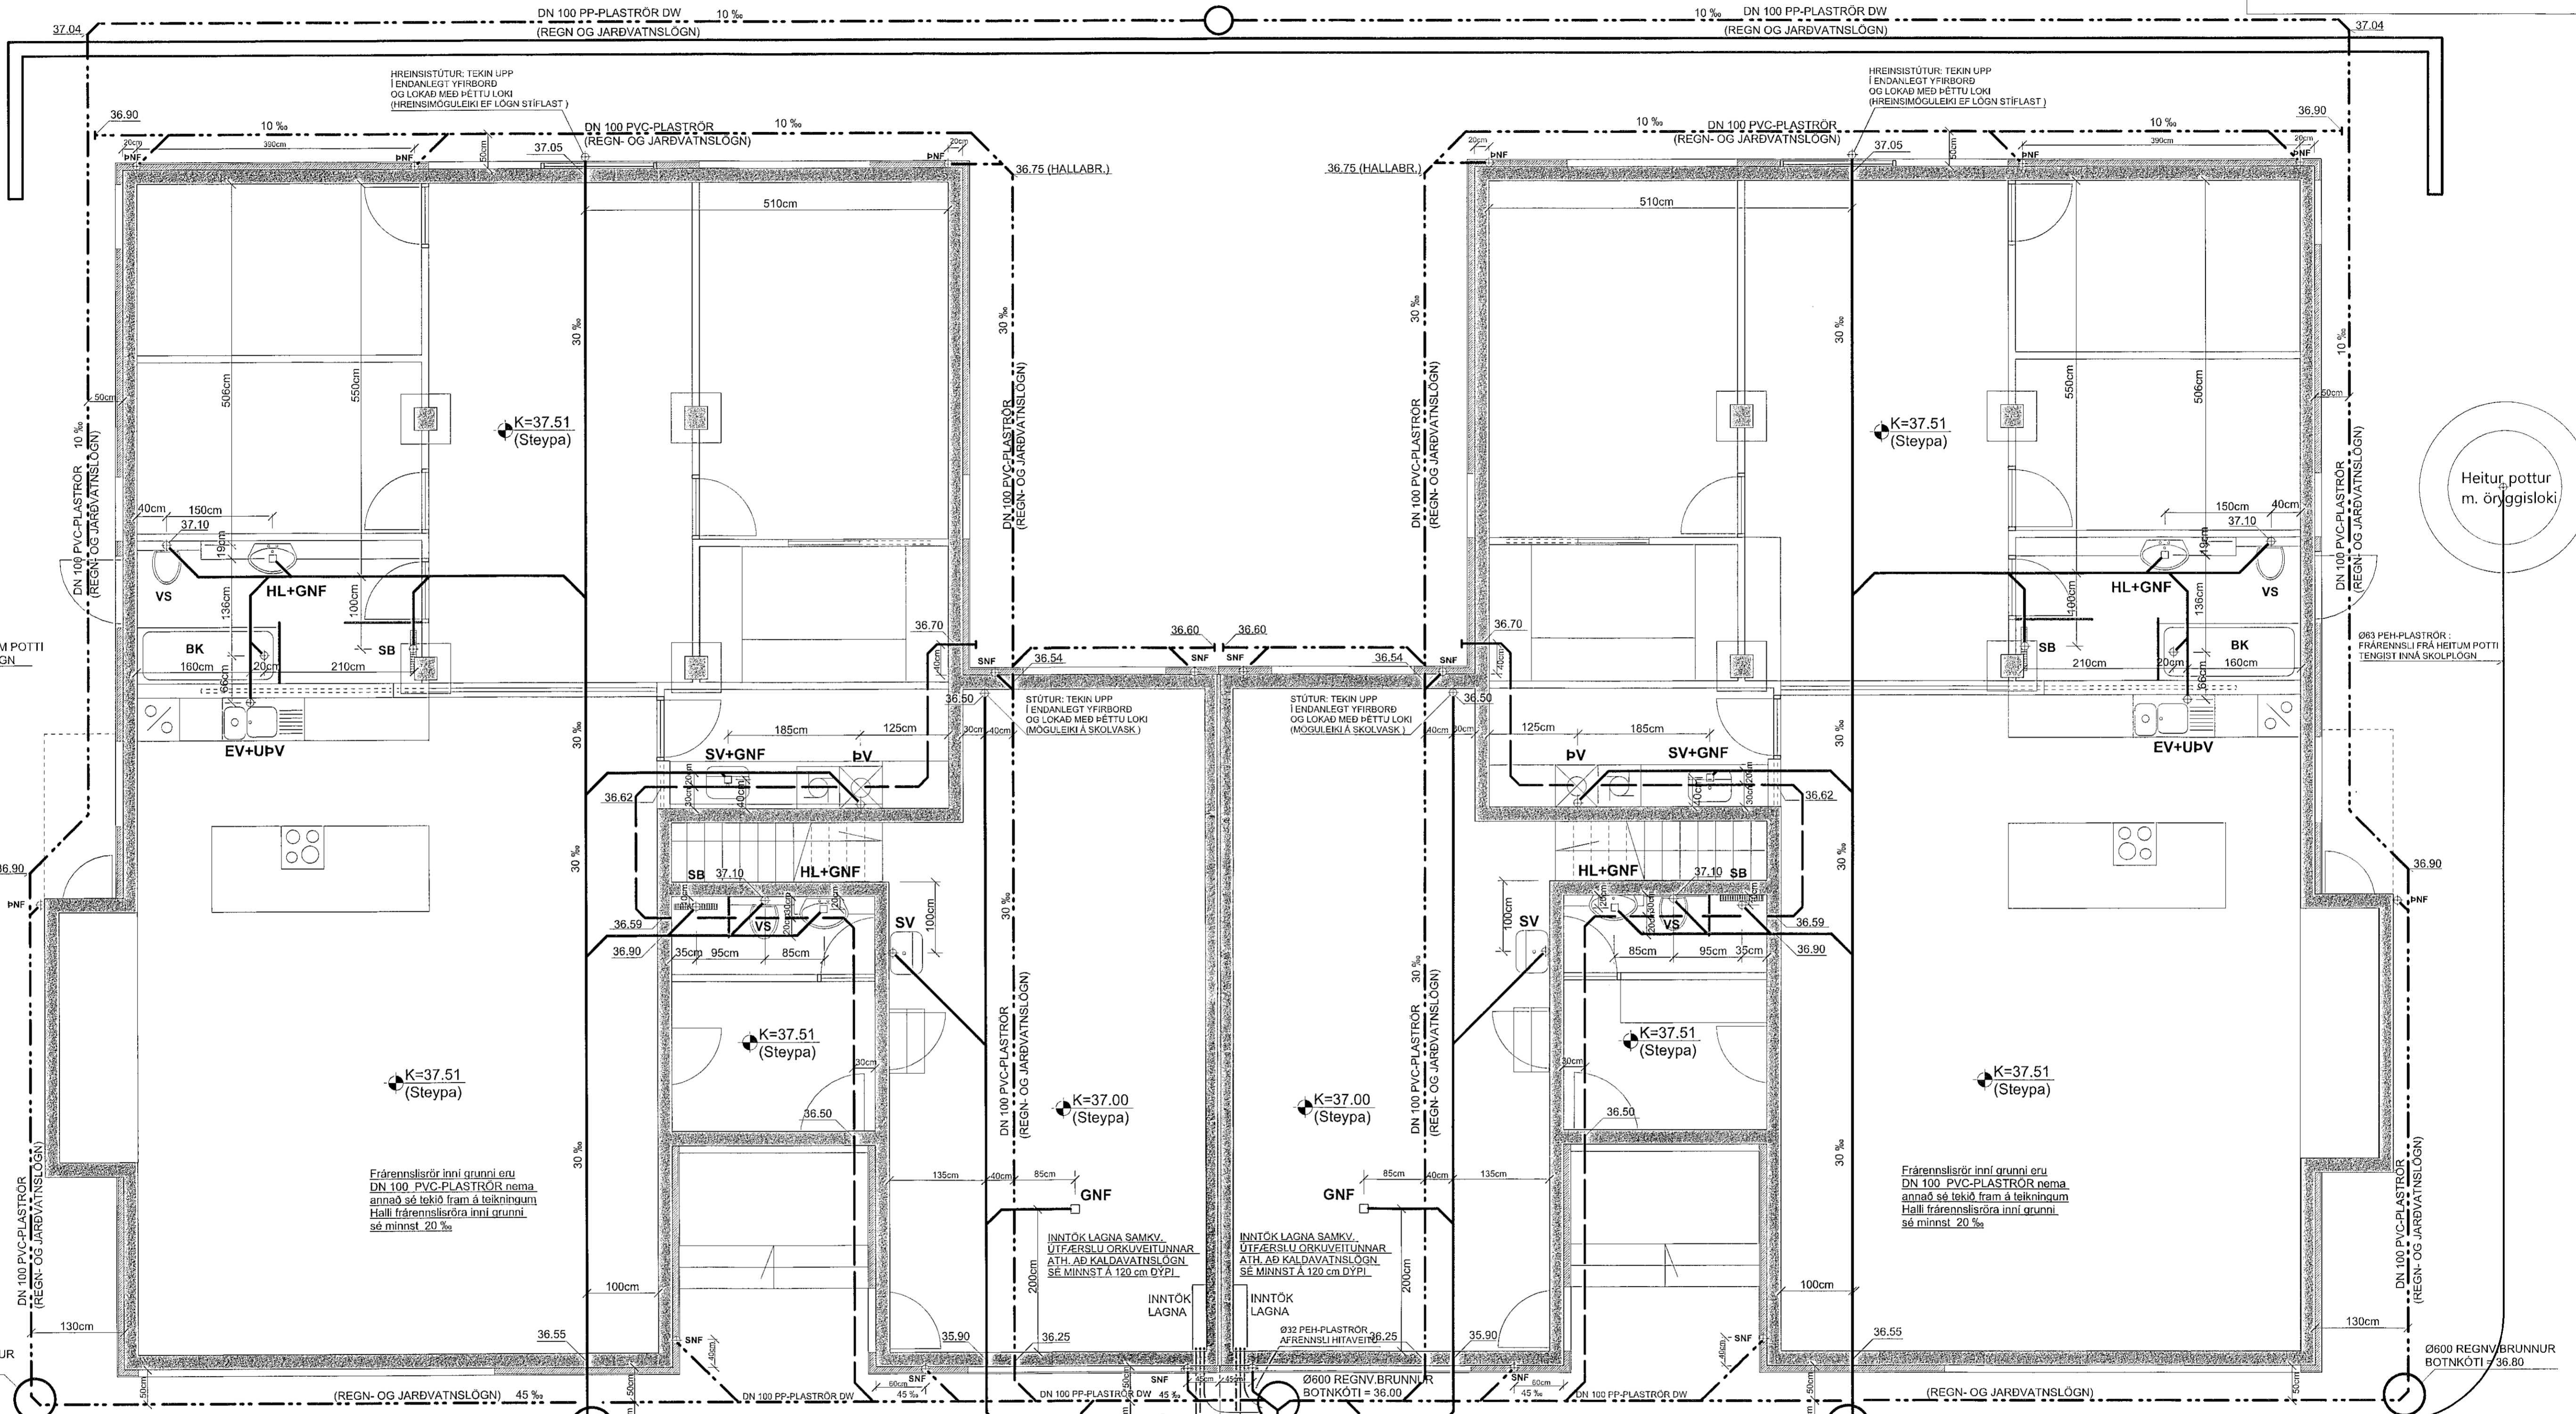


Ø63 PEH-PLASTRÖR :  
FRÁRENSLI FRÁ HEITUM POTTI  
TENGIST INNÁ SKOLPLOGN

Ø63 PEH-PLASTRÖR :  
FRÁRENSLI FRÁ HEITUM POTTI  
TENGIST INNÁ SKOLPLOGN

Ø600 REGNV BRUNNUR  
BOTNKÓTI = 36.80

Ø600 REGNV BRUNNUR  
BOTNKÓTI = 36.80

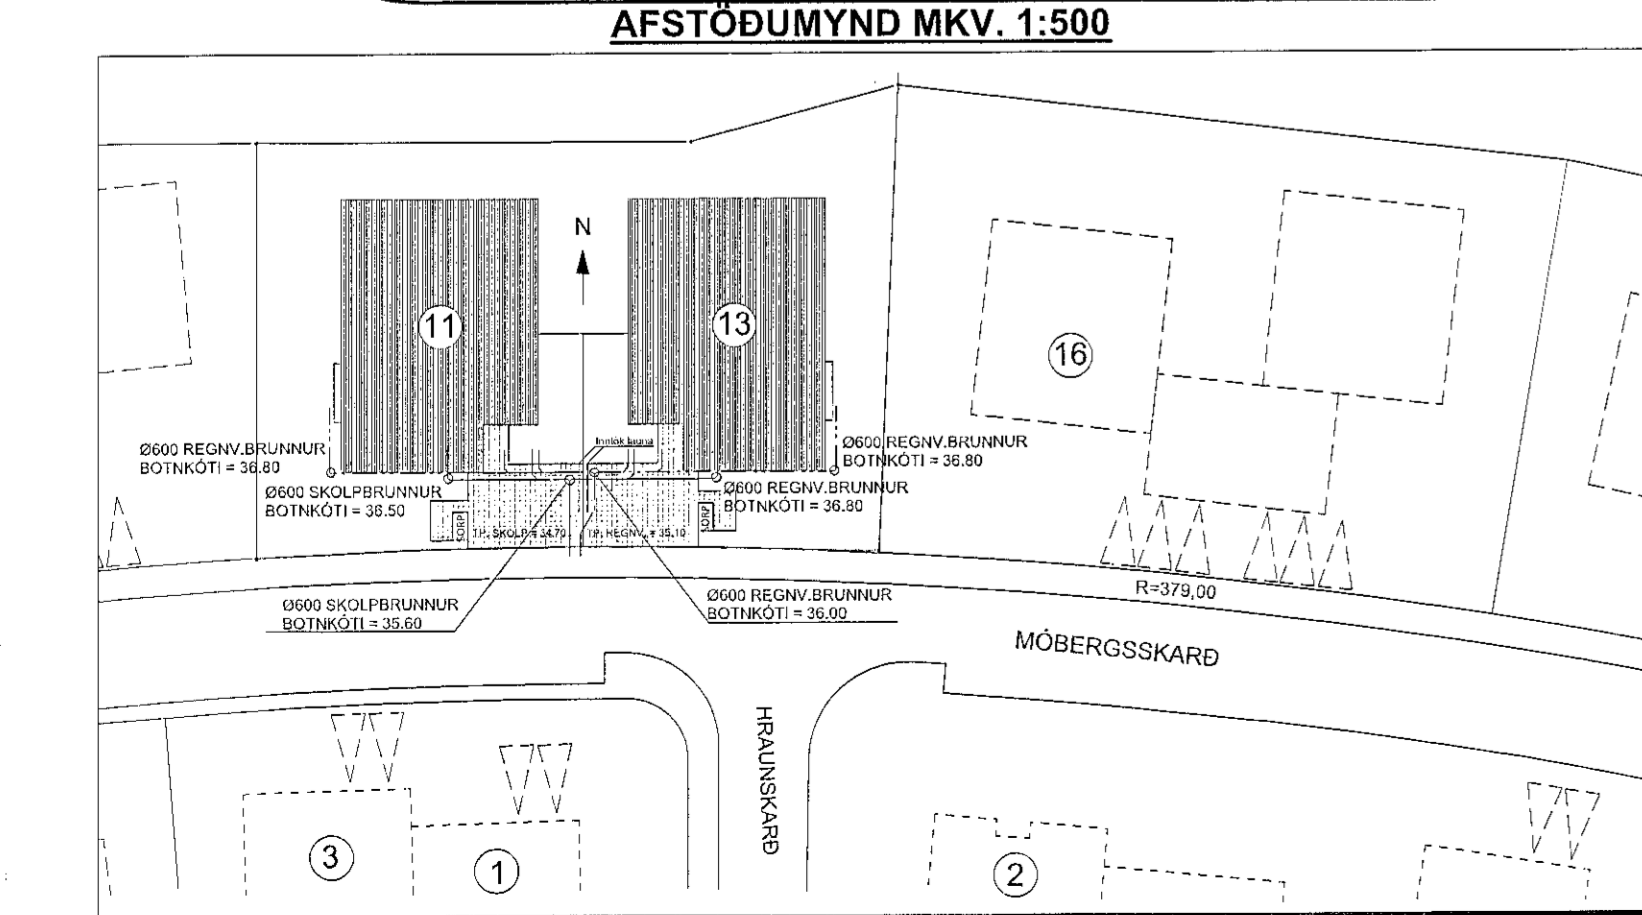

Ø63 PEH-PLASTRÖR :  
FRÁRENSLI FRÁ HEITUM POTTI  
TENGIST INNÁ SKOLPLOGN

Ø600 SKOLPBRUNNUR  
BOTNKÓTI = 36.50

Ø600 SKOLPBRUNNUR  
BOTNKÓTI = 35.60

Ø600 SKOLPBRUNNUR  
BOTNKÓTI = 36.50

Ø63 PEH-PLASTRÖR :  
FRÁRENSLI FRÁ HEITUM POTTI  
TENGIST INNÁ SKOLPLOGN

REGNV. HALLI UP.B. = 200 ‰  
SKOLP HALLI UP.B. = 220 ‰

TP. SKOLP = 34.70  
TP. REGNV. = 35.10

**SKÝRINGAR :**  
RÖR FRAMAN VÍÐ HÚS OG RÖR FRÁ TENGISTÖT.  
HEIMEDAR OG AÐ BRUNNUM VÍÐ HÚS  
ERU DN 100 mm DW PP-PLASTRÖR (polypropylene).  
ÖLL ÖNNUR RÖR ERU DN 100 mm PVC-PLASTRÖR.  
NEMA ANNAD SE TEKIÐ FRAM Á TEIKNINGUM  
ALLAR SAMSETNINGAR SEU MEÐ GUMMIBÉITINGUM.  
NOTA SKAL DRENMÖL NR. 1 YFIR JARÐVATNSLAGNIR  
NOTA SKAL DRENMÖL NR. 1 UNDIR OG YFIR SITURLOGN  
YFIR DRENMÖL KOMI VANDABUR JARÐVEGSDRUKVIL  
BRUNNAR Í PLANI SEU STYRKIR TIL AÐ ÞOLA UMFERÐARÁLAG

ALLR KÖTAR ERU 1 METRUM  
ALLAR MÁLSETNINGAR ERU Í SENTIMETRUM.

SKOLPLOGN  
REGNVATNSLOGN  
REGN- OG JARÐVATNSLOGN  
JARÐVATNSLOGN (100mm DRENARKI)

**SJÁ SKÝRINGAR Á TEIKNINGU NR. 200**

TEIKN.NR. 201	Tækningur ehf. KT. 450586-1889 Kirkjustíð 26, 113 Reykjavík Sími: 564 22 44, Netf. tv@vortex.is
DAGS. AÐALTEIKNINGA: 12.07.2021	
KVARÐI: 1:50, 1:500	
DAGS: 15.09.2021	
HÁNNAD: MG	VERKEFNI: MÓBERGSSKARÐ 11-13 Í HAFNARFIRÐI
TEIKNAD: MG	FRÁVEITULAGNIR: GRUNNMYND, AFSTÖÐUMYND OG SKÝRINGAR
HÖNNUDUR:	Undirskrift: Hönnunarstjóra K1.050957-7819