


NEYSLUVATNSLAGNIR ERU PEX-PLASTRÖR
SEM LEGGIST RÖR Í RÖR
LAGNIR AF OFNUM ERU Ø 14x2 AL-PEX Í FÓÐURRÖRUM
LEGGIST Í JOFNUNARLAGI UNDIR EINANGRUN

Samþykkt þann

21. sep. 2021

Í.h. byggingarfulltráans í Hafnarfirði
Hjalmar A. Jónsson


f 11A 3

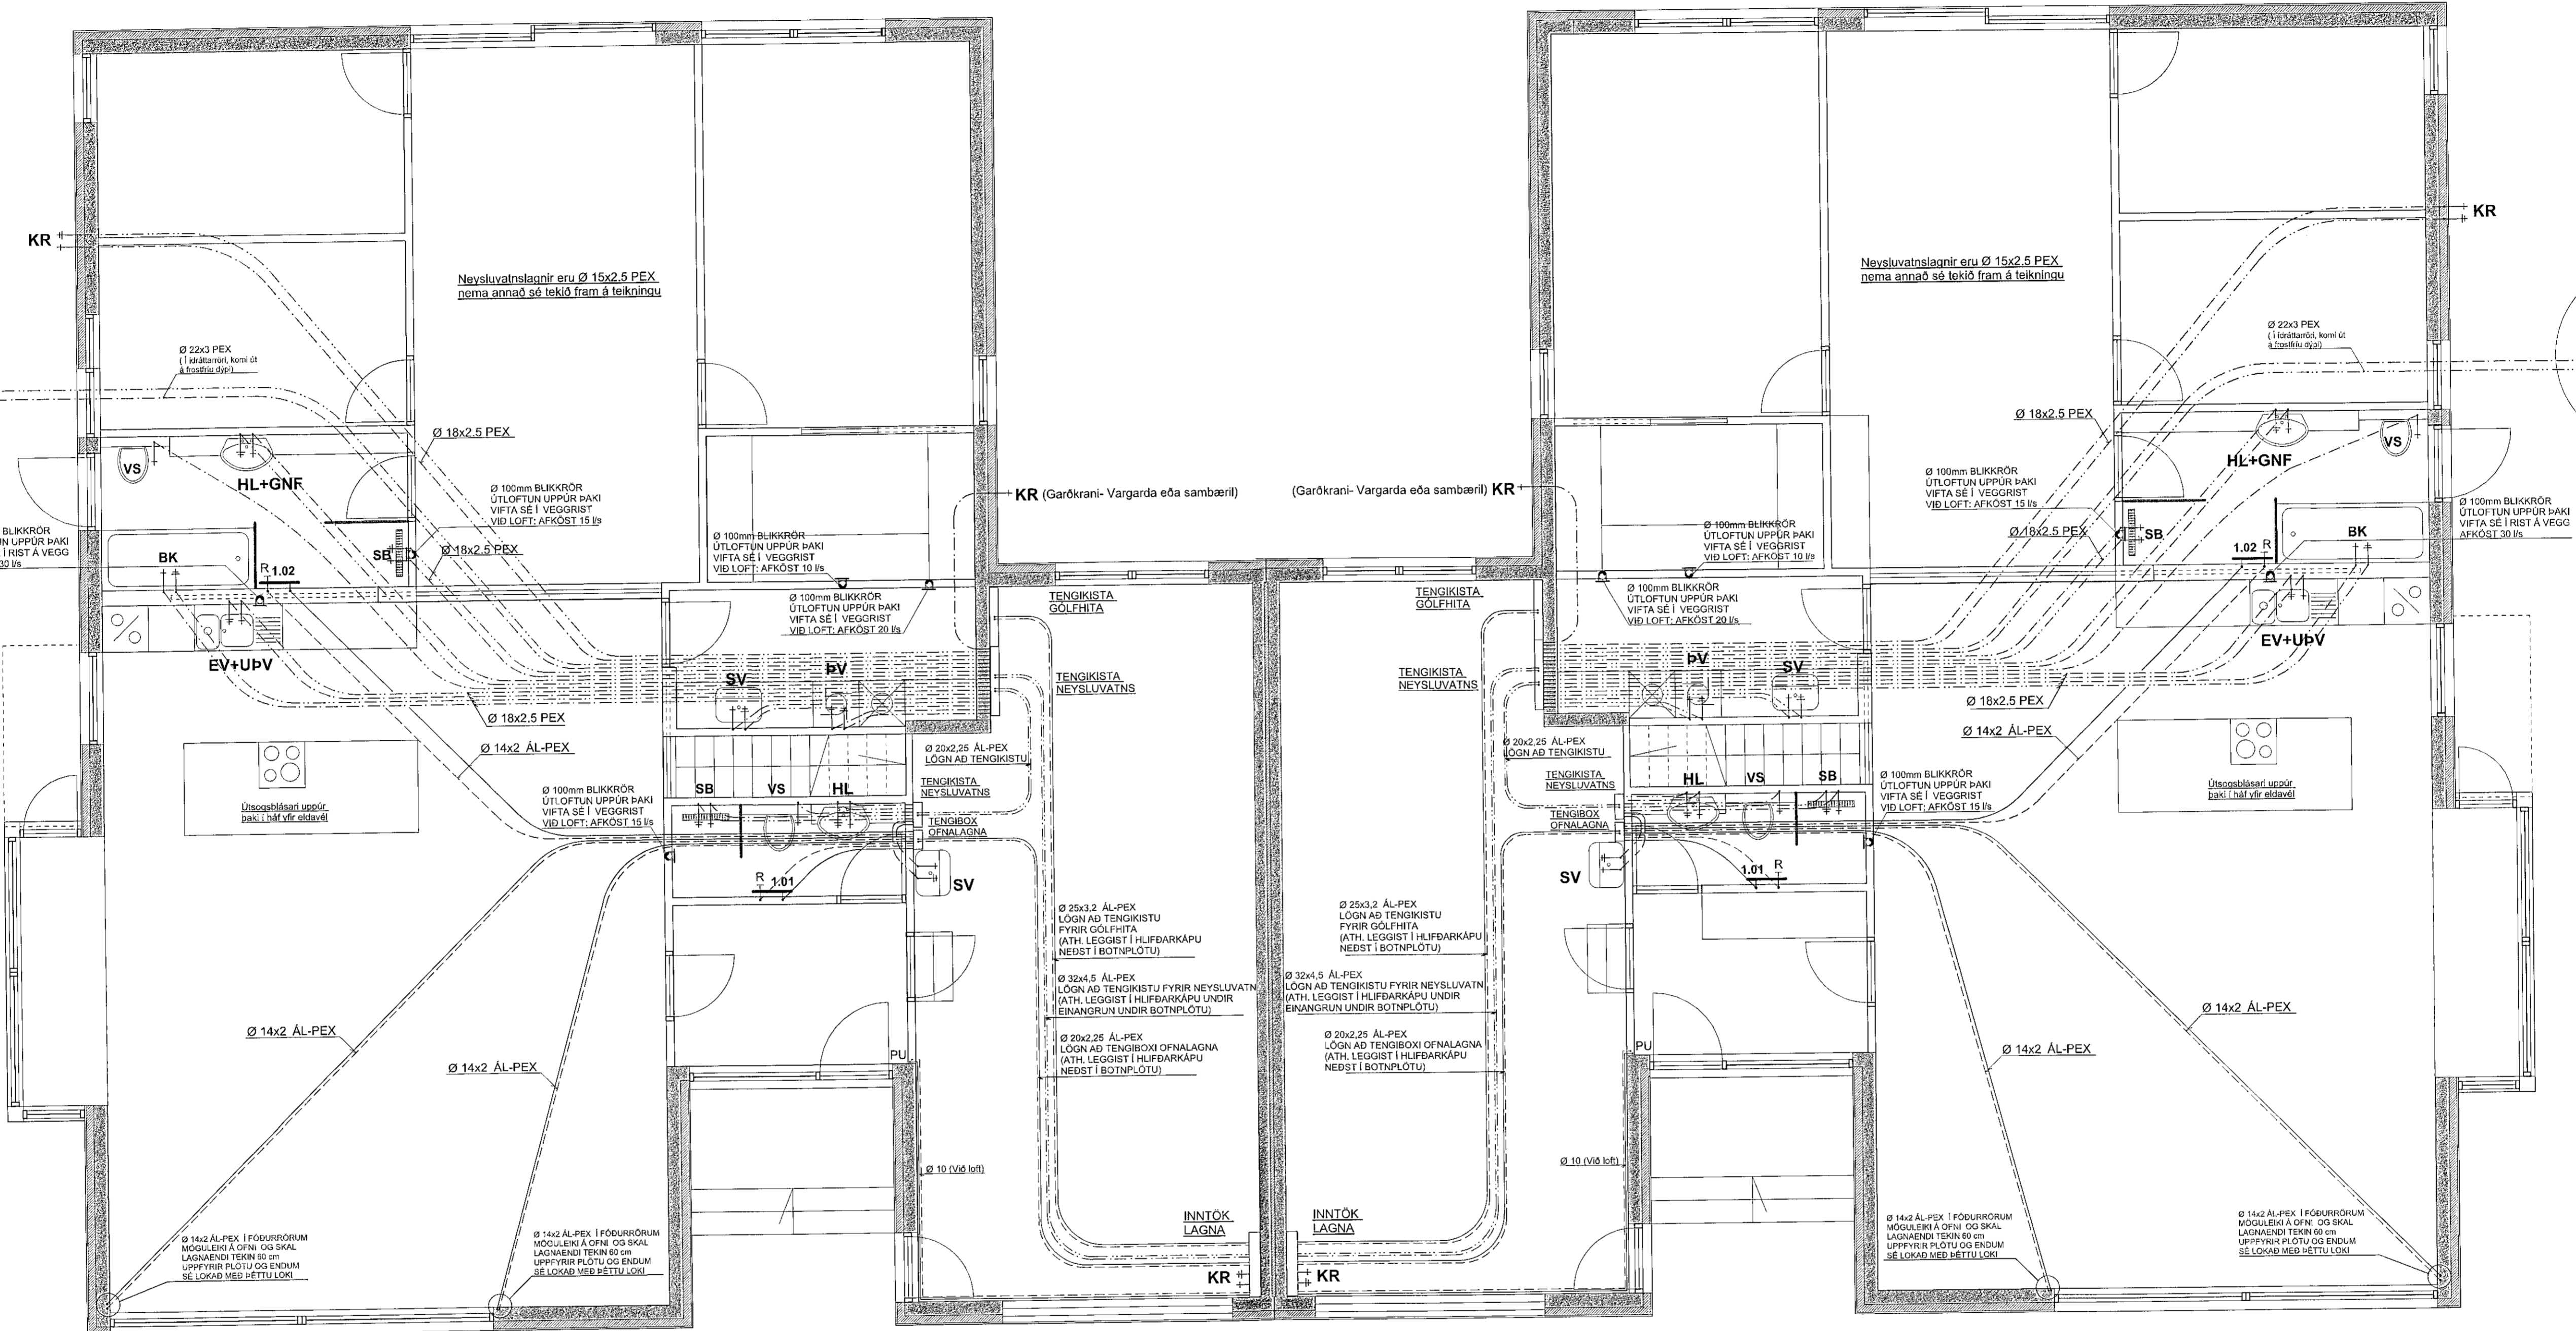


SNÍÐ Í ÞAKTÚÐU MKV. 1:10

Allur almennur þakfrangangur
Sjá Sérteikningar Arkitekts



Þessi sníð sýnir útanum rör og
við þakplötu á þaki
Ath. Farið skal að fyrirbætur
framleiðanda þakoppans
við þessa framkvæmd

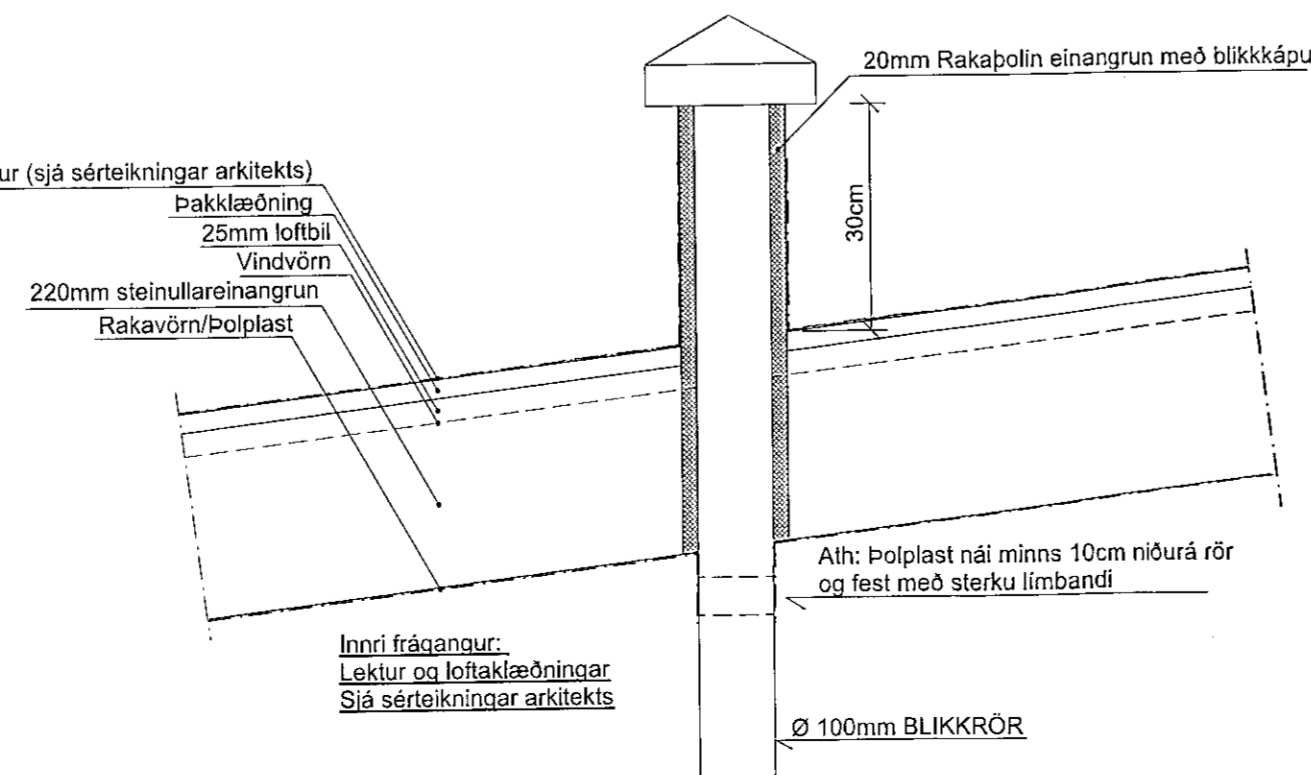

SNÍÐ Í BOTNPLÖTU MKV. 1:10

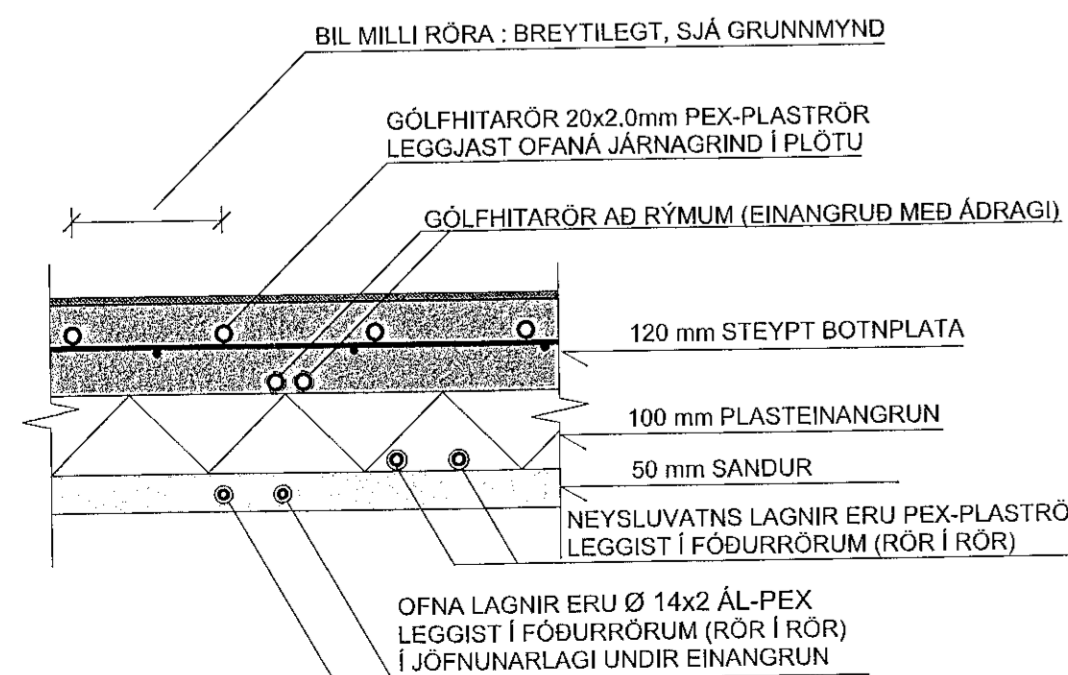

SJÁ SKÝRINGAR Á TEIKNINGU NR. 200

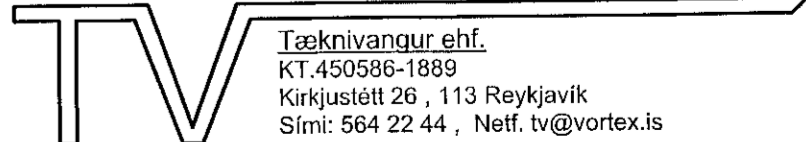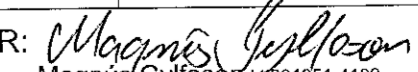TEIKN.NR. 202	
DAGS. ABALTEIKNINGA: 12.07. 2021	
KVARDI: 1:50, 1:10	Tækniáfangur ehf. KT 450506-1899 Kirkjulett 26, 113 Reykjavík Sími: 564 22 44, Netf. tv@vortex.is
DAGS: 15.09.2021	
HANNAD: MG	VERKEFNI: MÓBERGSSKARÐ 11-13 Í HAFNARFIRÐI
TEIKNAD: MG	LAGNIR: GRUNNMYND AF NEYSLUVATNS- og LOFTRÆSILÖGNUM og SNÍÐ
HÖNNUÐUR: 	Undirskrift Hönnunarliðs