



TENGIGRIND :

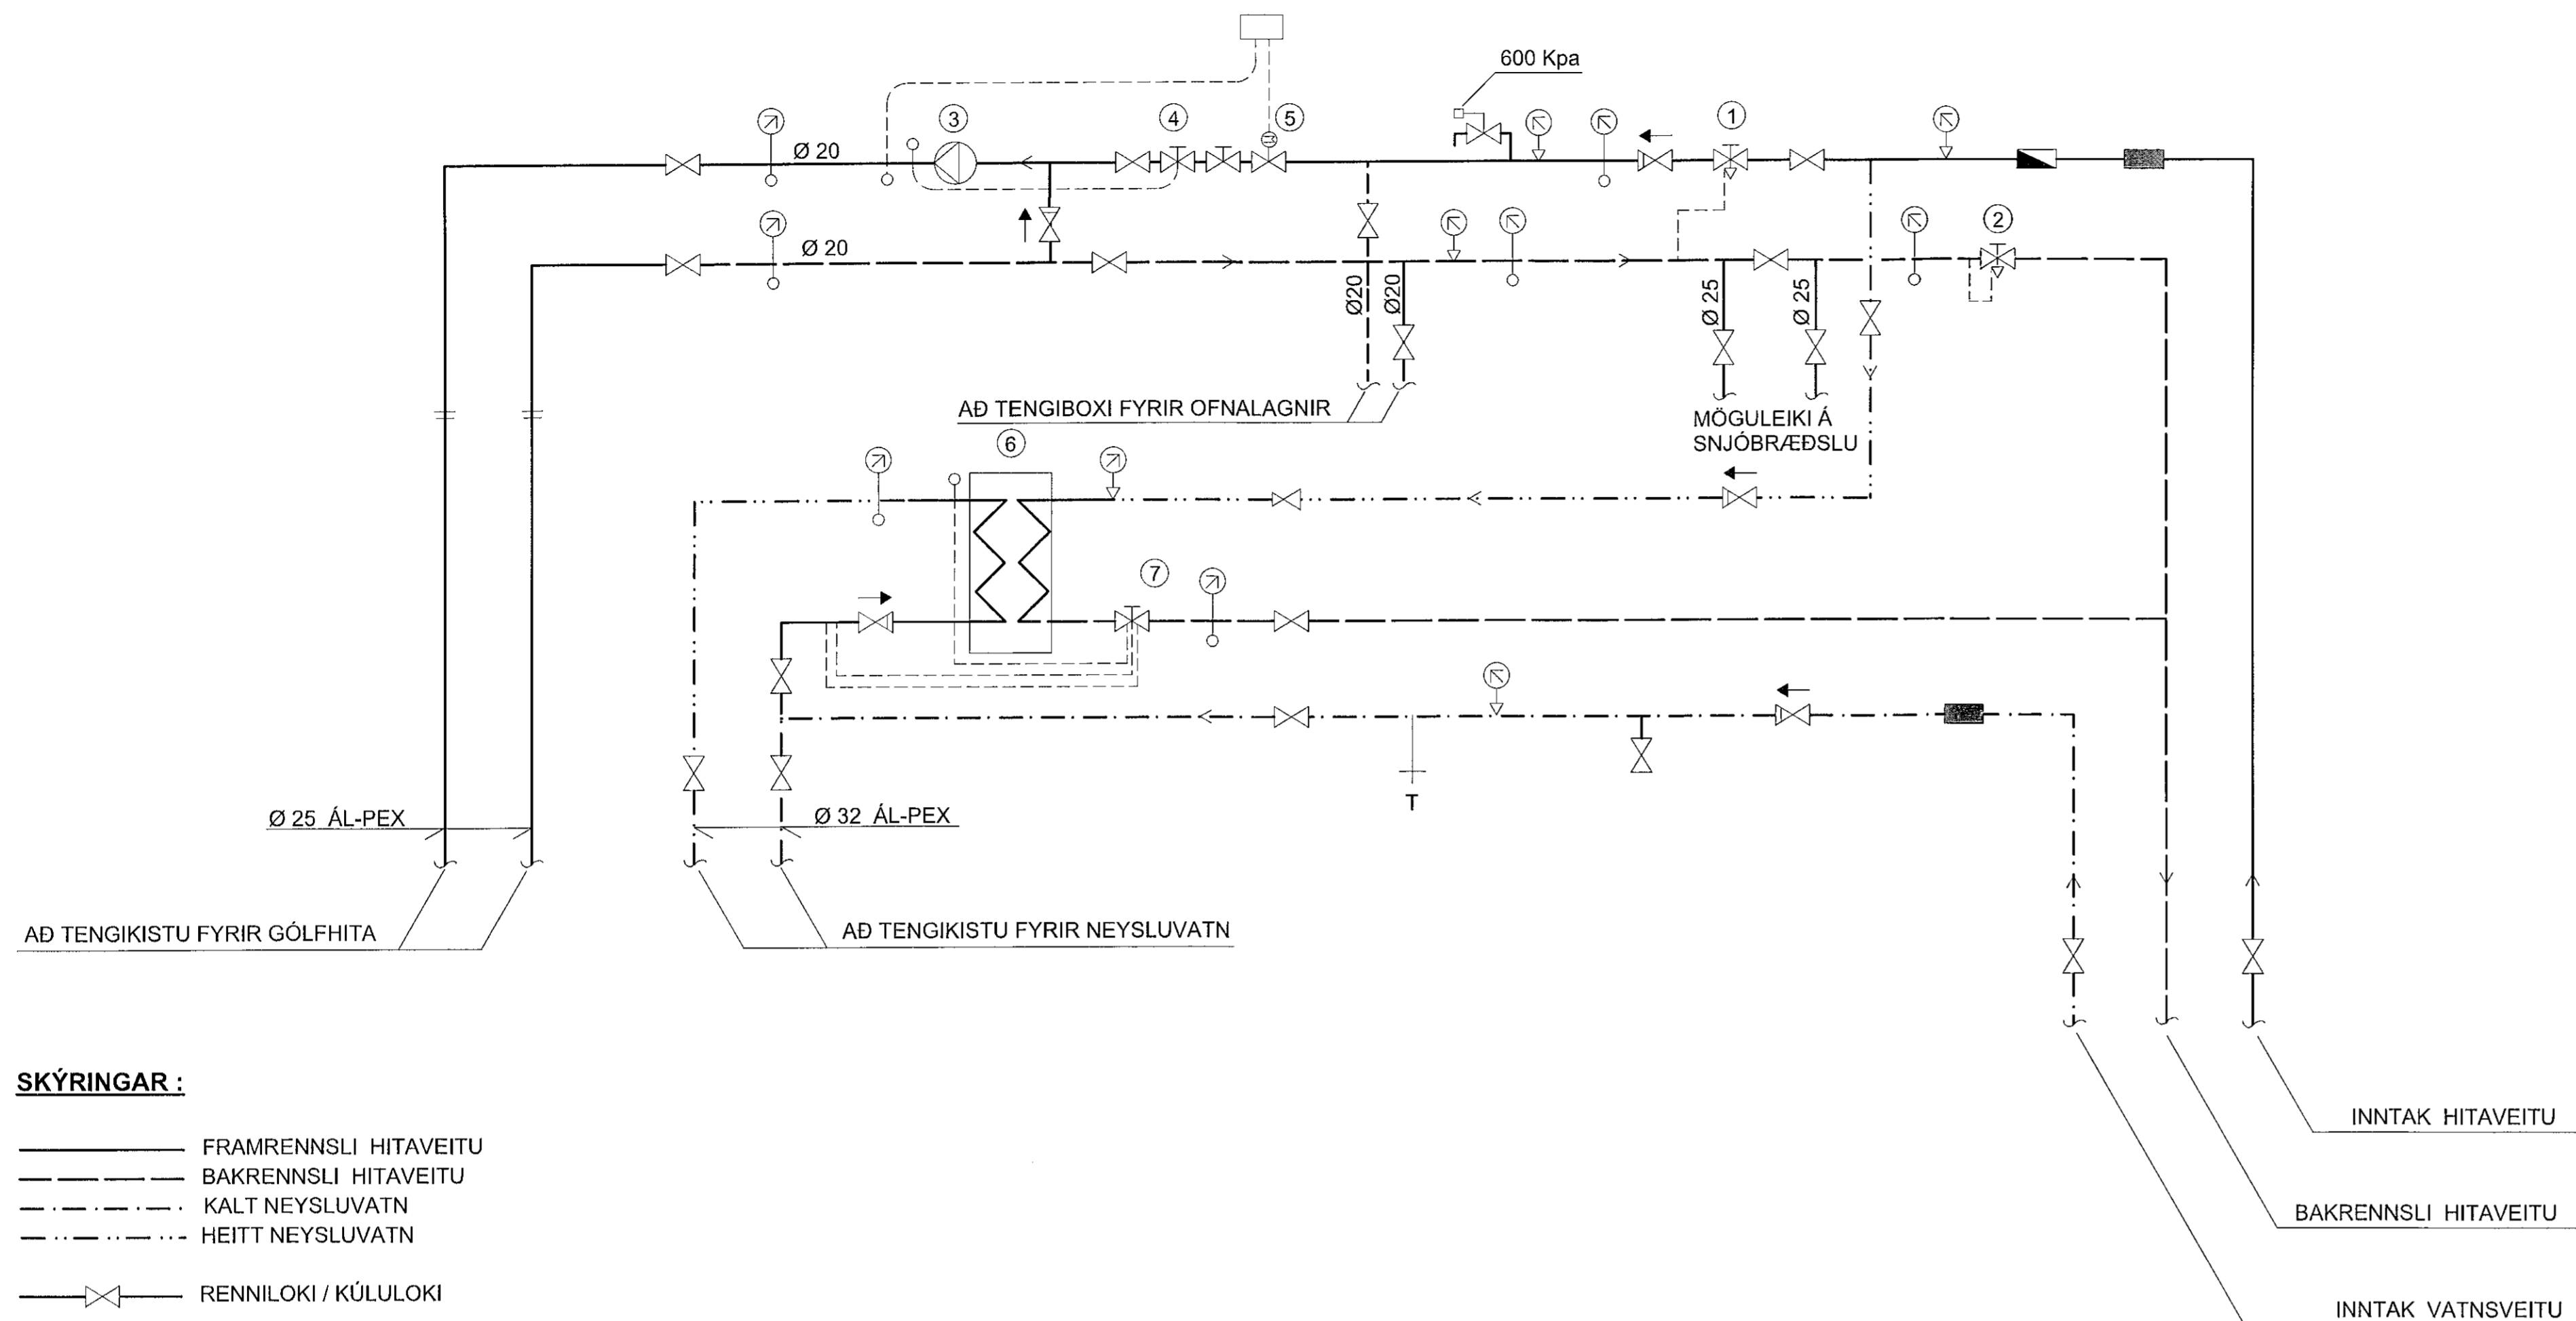

SKÝRINGAR :

- FRAMRENNSLI HITAVEITU
- - - BAKRENNSLI HITAVEITU
- · · KALT NEYSLUVATN
- · · HEITT NEYSLUVATN
- |— RENNILOKI / KÜLULOKEI
- |— ÞRÝSTIJAFNARI / MÓTSTÖÐULOKEI
- |— MÓTORLOKEI
- |— HITASTÝRÐUR LOKEI
- |— STILLILOKEI
- |— EINSTREYMISLOKEI
- |— ÞRÝSTIMINKARI
- |— ÖRYGGISLOKEI
- |— SÍA
- |— RENNSLISMÆLIR
- |— DÆLA
- |— HITAMÆLIR
- |— HITANEMI
- |— ÞRÝSTINGSMÆLIR
- |— ÞRÝSTINGSNEMI
- |— LOFTTÆMING
- |— TÆMING

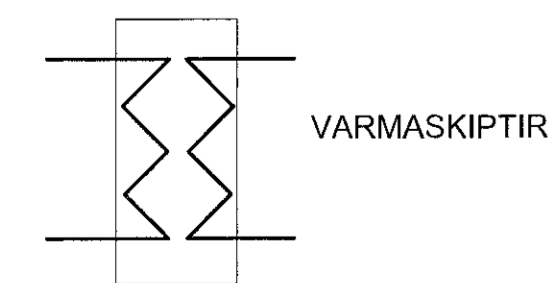

TÆKJALISTI :

HITAKERFI :

- ① **ÞRÝSTIJAFNARI:**
KRÖFUR: ÞRÝSTIJAFNARI, HÁMARKS MISMUNARÞRÝSTINGUR 0,6 Mpa
HLUTVERK: STÝRIR ÞRÝSTIMUN HITAVEITU
GERD: T.d Danfoss DN15, Kvs: 2.5 m³/h
- ② **MÓTSTÖÐULOKEI:**
KRÖFUR: MÓTSTÖÐULOKEI
HLUTVERK: HELDUR UPPU LÁGMARKS BAKÞRÝSTINGI Á BAKRENNSLI HITAVEITU
RENNSLI: 0,22 l/s, Kvs: 1,9 m³/h
- ③ **HRINGRÁSARDÆLA**
HLUTVERK: HRINGRÁSARDÆLA FYRIR GÓLFHITAKERFI, DÆLA GENGUR STÖÐUGT
- ④ **HITASTÝRÐUR LOKEI**
KRÖFUR: HITASTÝRÐUR LOKEI MEÐ NEMA Í FRAMRÁS GÓLFHITAKERFIS
HLUTVERK: STÝRIR FRAMRÁSARHITA GÓLFHITAKERFIS, STILLISVIÐ 20-60 GRÁÐUR C
LOKEI SÉ STILLTUR Á 40 GRÁÐUR C
- ⑤ **SEGULLOKEI**
KRÖFUR: SEGULLOKEI LOKAR VIÐ STRAUMLEYSI
HLUTVERK: STÝRIR FRAMRÁSARHITA GÓLFHITAKERFIS, STILLISVIÐ 20-60 GRÁÐUR C
LOKEI SÉ STILLTUR Á 40 GRÁÐUR C
- ⑥ **VARMASKIPTIR**
KRÖFUR: PLÖTUVARMASKIPTIR, LÓÐAÐUR
AFKÖST: 120 KW
HITAVEITUHLUTI: T_{inn} = 75 GRÁÐUR C, T_{út} = 20 GRÁÐUR C, dP MINNA EN 20 KPa
NEYSLUVATNSHLUTI: T_{inn} = 5 GRÁÐUR C, T_{út} = 55 GRÁÐUR C, dP MINNA EN 20 KPa
HLUTVERK: HITAR VATN FYRIR NEYSLUVATNSKERFI
- ⑦ **HITA OG ÞRÝSTISTÝRÐUR LOKEI**
KRÖFUR: HITA OG ÞRÝSTISTÝRÐUR LOKEI, STILLISVIÐ 40-60 GRÁÐUR C, STILLTUR Á 55 GRÁÐUR C
HLUTVERK: STÝRIR RENNSLI Á HEITU OG KÖLDU VATNI GEGNUM VARMASKIPTI
LOKEI SÉ STILLTUR Á 55 GRÁÐUR C

NEYSLUVATNSKERFI :

SJÁ SKÝRINGAR Á TEIKNINGU NR. 200

TEIKN.NR. 205		Tæknivanur ehf. KT.450586-1889 Kirkjustétt 26, 113 Reykjavík Sími: 564 22 44, Netf. tv@vortex.is
DAGS-ADALTEIKNINGA: 12.07.2021		
KVARDI: -----		
DAGS: 15.09.2021		
HANNAD: MG	VERKEFNI: MÓBERGSSKARD 11-13 HAFNARFIRDI	
TEIKNAD: MG	LAGNIR: SKEMATÍSK TENGIGRIND	
HÖNNUÐUR: <i>Magnús Gylfason</i>	Undirskrift Hönnunarstjóra	