

Móbergsskarð 11

Móbergsskarð 13


Skýringar á raftáknum

- ✕ = Lofólís
- ✕ = Vegglólís
- ⌘ = Hófi
- ✂ = Tvöfalnar teygill
- ⌘ = Dönnur
- ⌘ = Samrofi
- ⌘ = Kloaerofi
- ⌘ = Þrygjalöf
- = Lagna að töflu
- ↗ = Lagna upp
- ↘ = Lagna niður
- ↖ = Lagna upp og niður
- ⌘ = Hauspöður öryggskerfi
- ⌘ = Rómur/stræmnet (Cat 5)
- ⌘ = DS = Dýrasími
- ⌘ = Haalboði
- ⌘ = Reykskjafi
- ⌘ = Reykskjafi með síma og bM&K síði
- ⌘ = Bjalla
- ⌘ = Dýrasími óráðað
- ⌘ = Segulleiðing
- ⌘ = Þrygjakjafi
- ⌘ = Sprengi fyrir 12 v hagn

**BRUNAPÉTTINGAR**  
 Þar sem lagnir fara í gegnum göt á milli brunahólla skal þetta með sérstökum brunapéttingum á víðurkenndan hátt. Þéttiefni sem notað verður skulu actód í samræmi við leiðbeiningar framleiðenda eða seljenda efnaanna og vera víðurkennd af Mannvirkjastofnun. Verkið skal unnið af vönum fagnsmannum sem hafa hlotið víðurkenningu frá MVS.  
 Um eigið eftirlit eigenda og forráðumanna með brunavörnum í húsinu gildir reglugerð nr. 200/1994. Eftirlit skal vera í samræmi við skvæði 4.4. kafla í NEPA-850. 4.3.1 Greininger um brunavarir aðaluppdráttu samkvæmt lögum.

**ALMENNAR SKÝRINGAR**  
 Stuðst er við leiðbeiningar Mannvirkjastofnunar 4.5.3-7.2.4. Raf- og fjarskiptalagnir. Húsnúmerforstöndur eru að lágmarki skv. nýjustu útgáfu af ÍST 150 og TS151. Inntakspólur raf- og fjarskiptalagna eru lagðar að lóðarmörkum. Heintang verður 3x50A. Öll mál eru í cm. Til spennuöflunar skal jafnaloðn í grunni vandlega bundin saman þannig að hún myndi leiðandi samband. Þar sem lagnir fara á milli brunahólla skal þetta með þar til gerðum brunapéttingum. Þar sem lagnir fara í gegnum gölf, loft og veggj skal einnig ganga gegnum brunapéttingu rullagna. (sjá ISO 6834)

- SKÝRINGAR**  
 LAGNIR ERU HULDAR 16mm PLASTPIPUR OG TAUGAR 3x1,5 TAUGAR FYRIR 16A TENGLA SÉU 3X2,5\* HÆD Á ROFUM SÉ 105 mm. TENGLAR VID ROFA SÉU Í SÖMU HÆD OG ROFAR. HÆD Á TENGLUM SÉ 60mm. HÆD Á VEGGLÖSUM YFIR VÖSKUM SÉ 200mm. MÁLSTRAUMUR ROFA SÉ 10A, EN TENGLA 16A. SJÓNVARP, TÖLVUVEINGING DS = DÝRASÍMI H=130mm  
 [R] REYKSKYNIARI jóniskur  
 [R] REYKSKYNIARI optiskur  
 [H] HREYFISKYNIARI JÓFÖVARNARKERFIS H=VLOFT  
 [H] HITANEMAR F. GÖLFHITA H=150mm

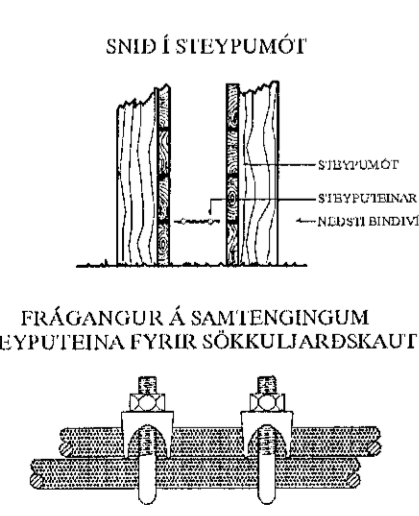

FRÁGANGUR Á SAMTENGINGUM STYPUVOTIÐA FYRIR SÖKKULFARSKAUT

Áritun samræmingahönnuðar  
 Gunnlaugur Ó Johnson kt. 0806574781

MÓBERGSSKARÐ 11 OG 13 HAFNARFIRÐI		RAFLÖGN NEDRI HÆÐ		SKV. 1:50
HEIMTAUGAR-OG FULLNADARTEIKNING		B.P.T. T.S.	220146-2439	2
ÚTGA. 21-08-18	TEKNI. HANNAÐ	SAMPFÆKT	KENNITALA	SÍÐASTA HNR. 2
DAGS.	TEKNI. HANNAÐ	SAMPFÆKT	KENNITALA	TR. 2 AF 5
TERA S/F		RAFMAGNSVERKFRÆÐISTOFA		CG. A
TRAUSTRÍEYVINDRÖNN		RAFMAGNSMFR. SÍÐI 098233		TR. 2 AF 5
21-041				CG. A