



2.Hluti

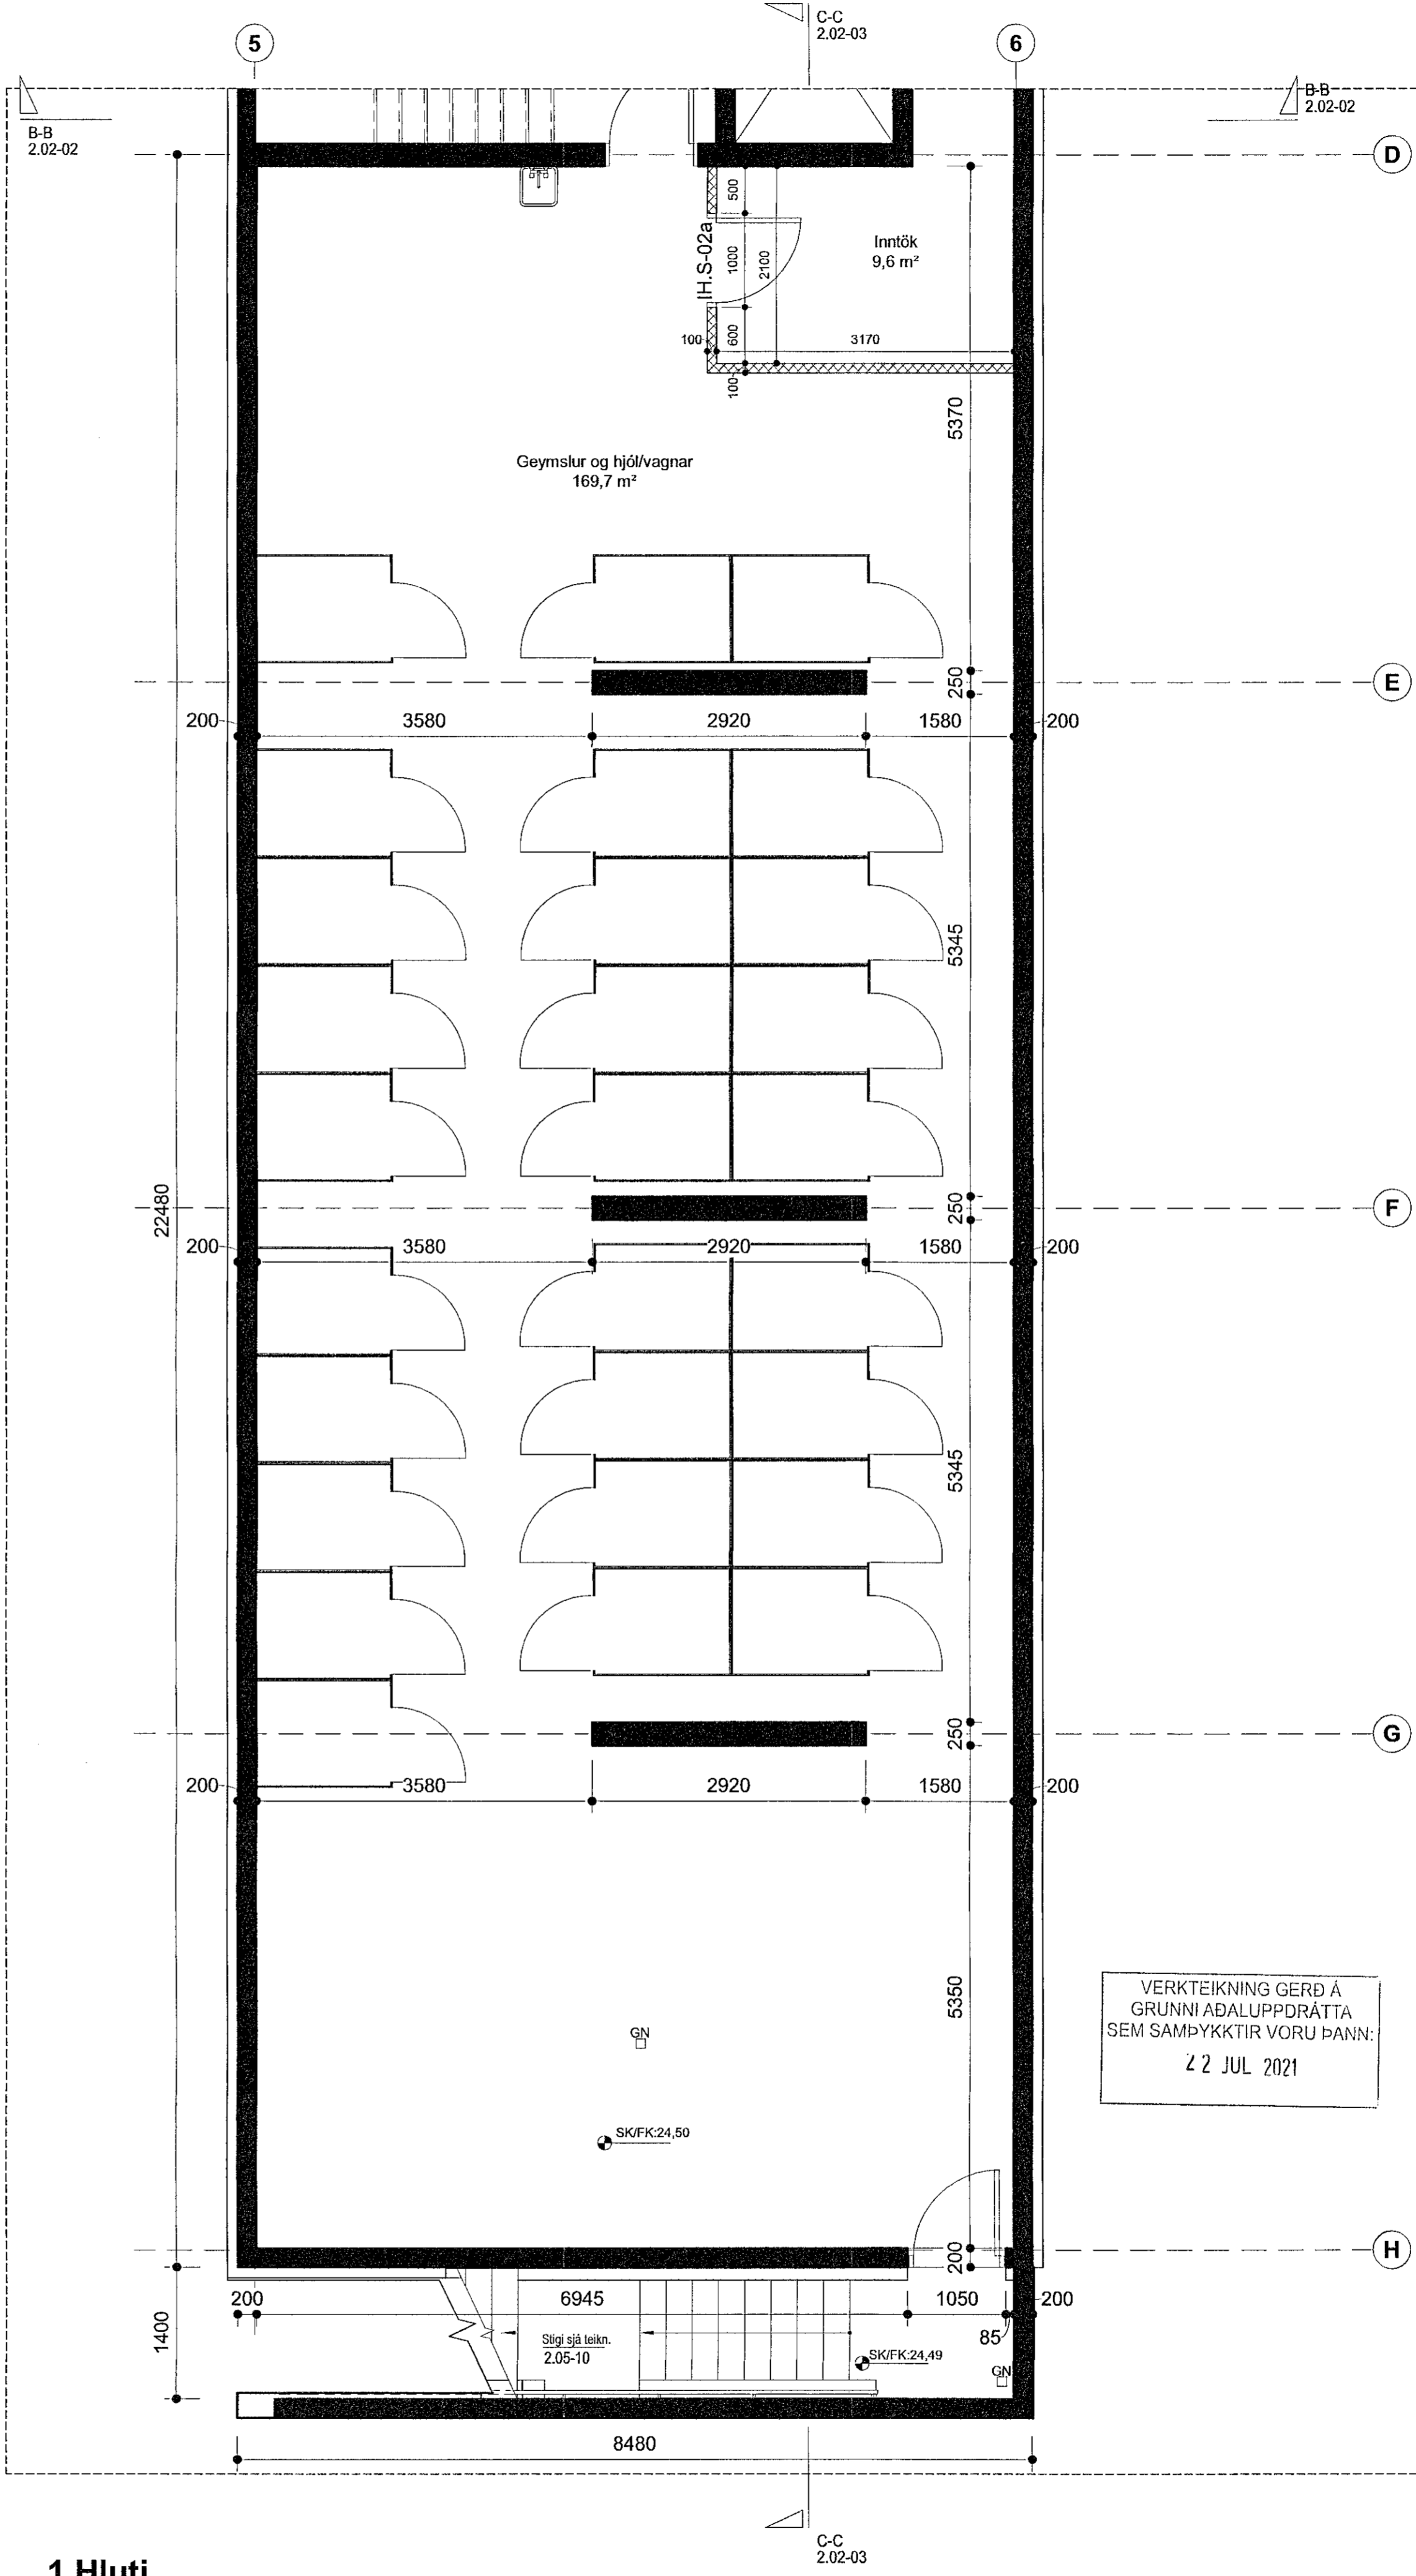

1.Hluti

Sambykkt þann  
21. sep. 2021  
H. byggisráðgjafi  
Hjalmar A. Jónsson

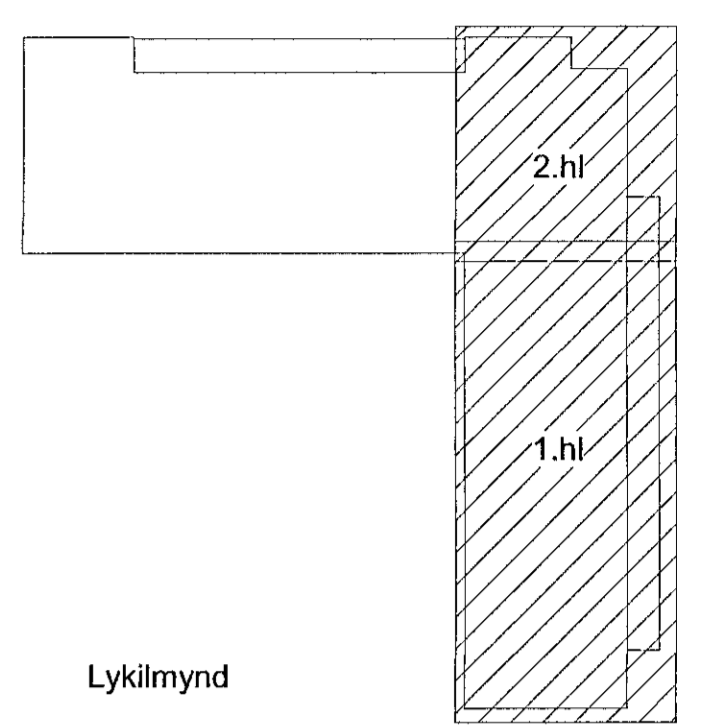

Skýringar:  
HU: XX,XX - Kóli á steypu undir byggingarhluta  
HY: XX,XX - Kóli á steypu yfir byggingarhluta  
X Málsetning í steypa byggingarhluta  
X Málsetning í féttu byggingarhluta  
FK: XX,XX - Kóli ofan á fullfrágengi gólf  
SK: XX,XX - Kóli ofan á steypu yfirborð

VERKTEIKNING GERÐ Á  
GRUNNI ADALUPPDRATTA  
SEM SAMÞYKKTIR VORU ÞANN:  
22 JUL 2021



VERKHEITI  
**Nónhamar 1-3, 221 Hafnarfj.  
Fjölbýlishús, mhl.02**  
Verkteikningar  
VERK  
**Grunnmynd kjallari - 1.og 2.Hluti**

MÁL:  
1 : 50  
HANNAD:  
ÁÁ  
YFIRFARID:  
ISC  
VERKNGMER  
753-16

DAGS:  
16.09.2021  
TEKNAD:  
HI  
FL  
TEKNINGANUMER  
04  
GTC  
2.01-01

SÁMÚD: Ásteinn Ásgeirsson  
ARKIT. MAASAMARK KL.060161-5429

Öf afrit og arfrtt teikninga, að hluta eða heild, er háð samþykktu höfundsa. skv. ákveðnum höfundtalaga.