



2.Hluti

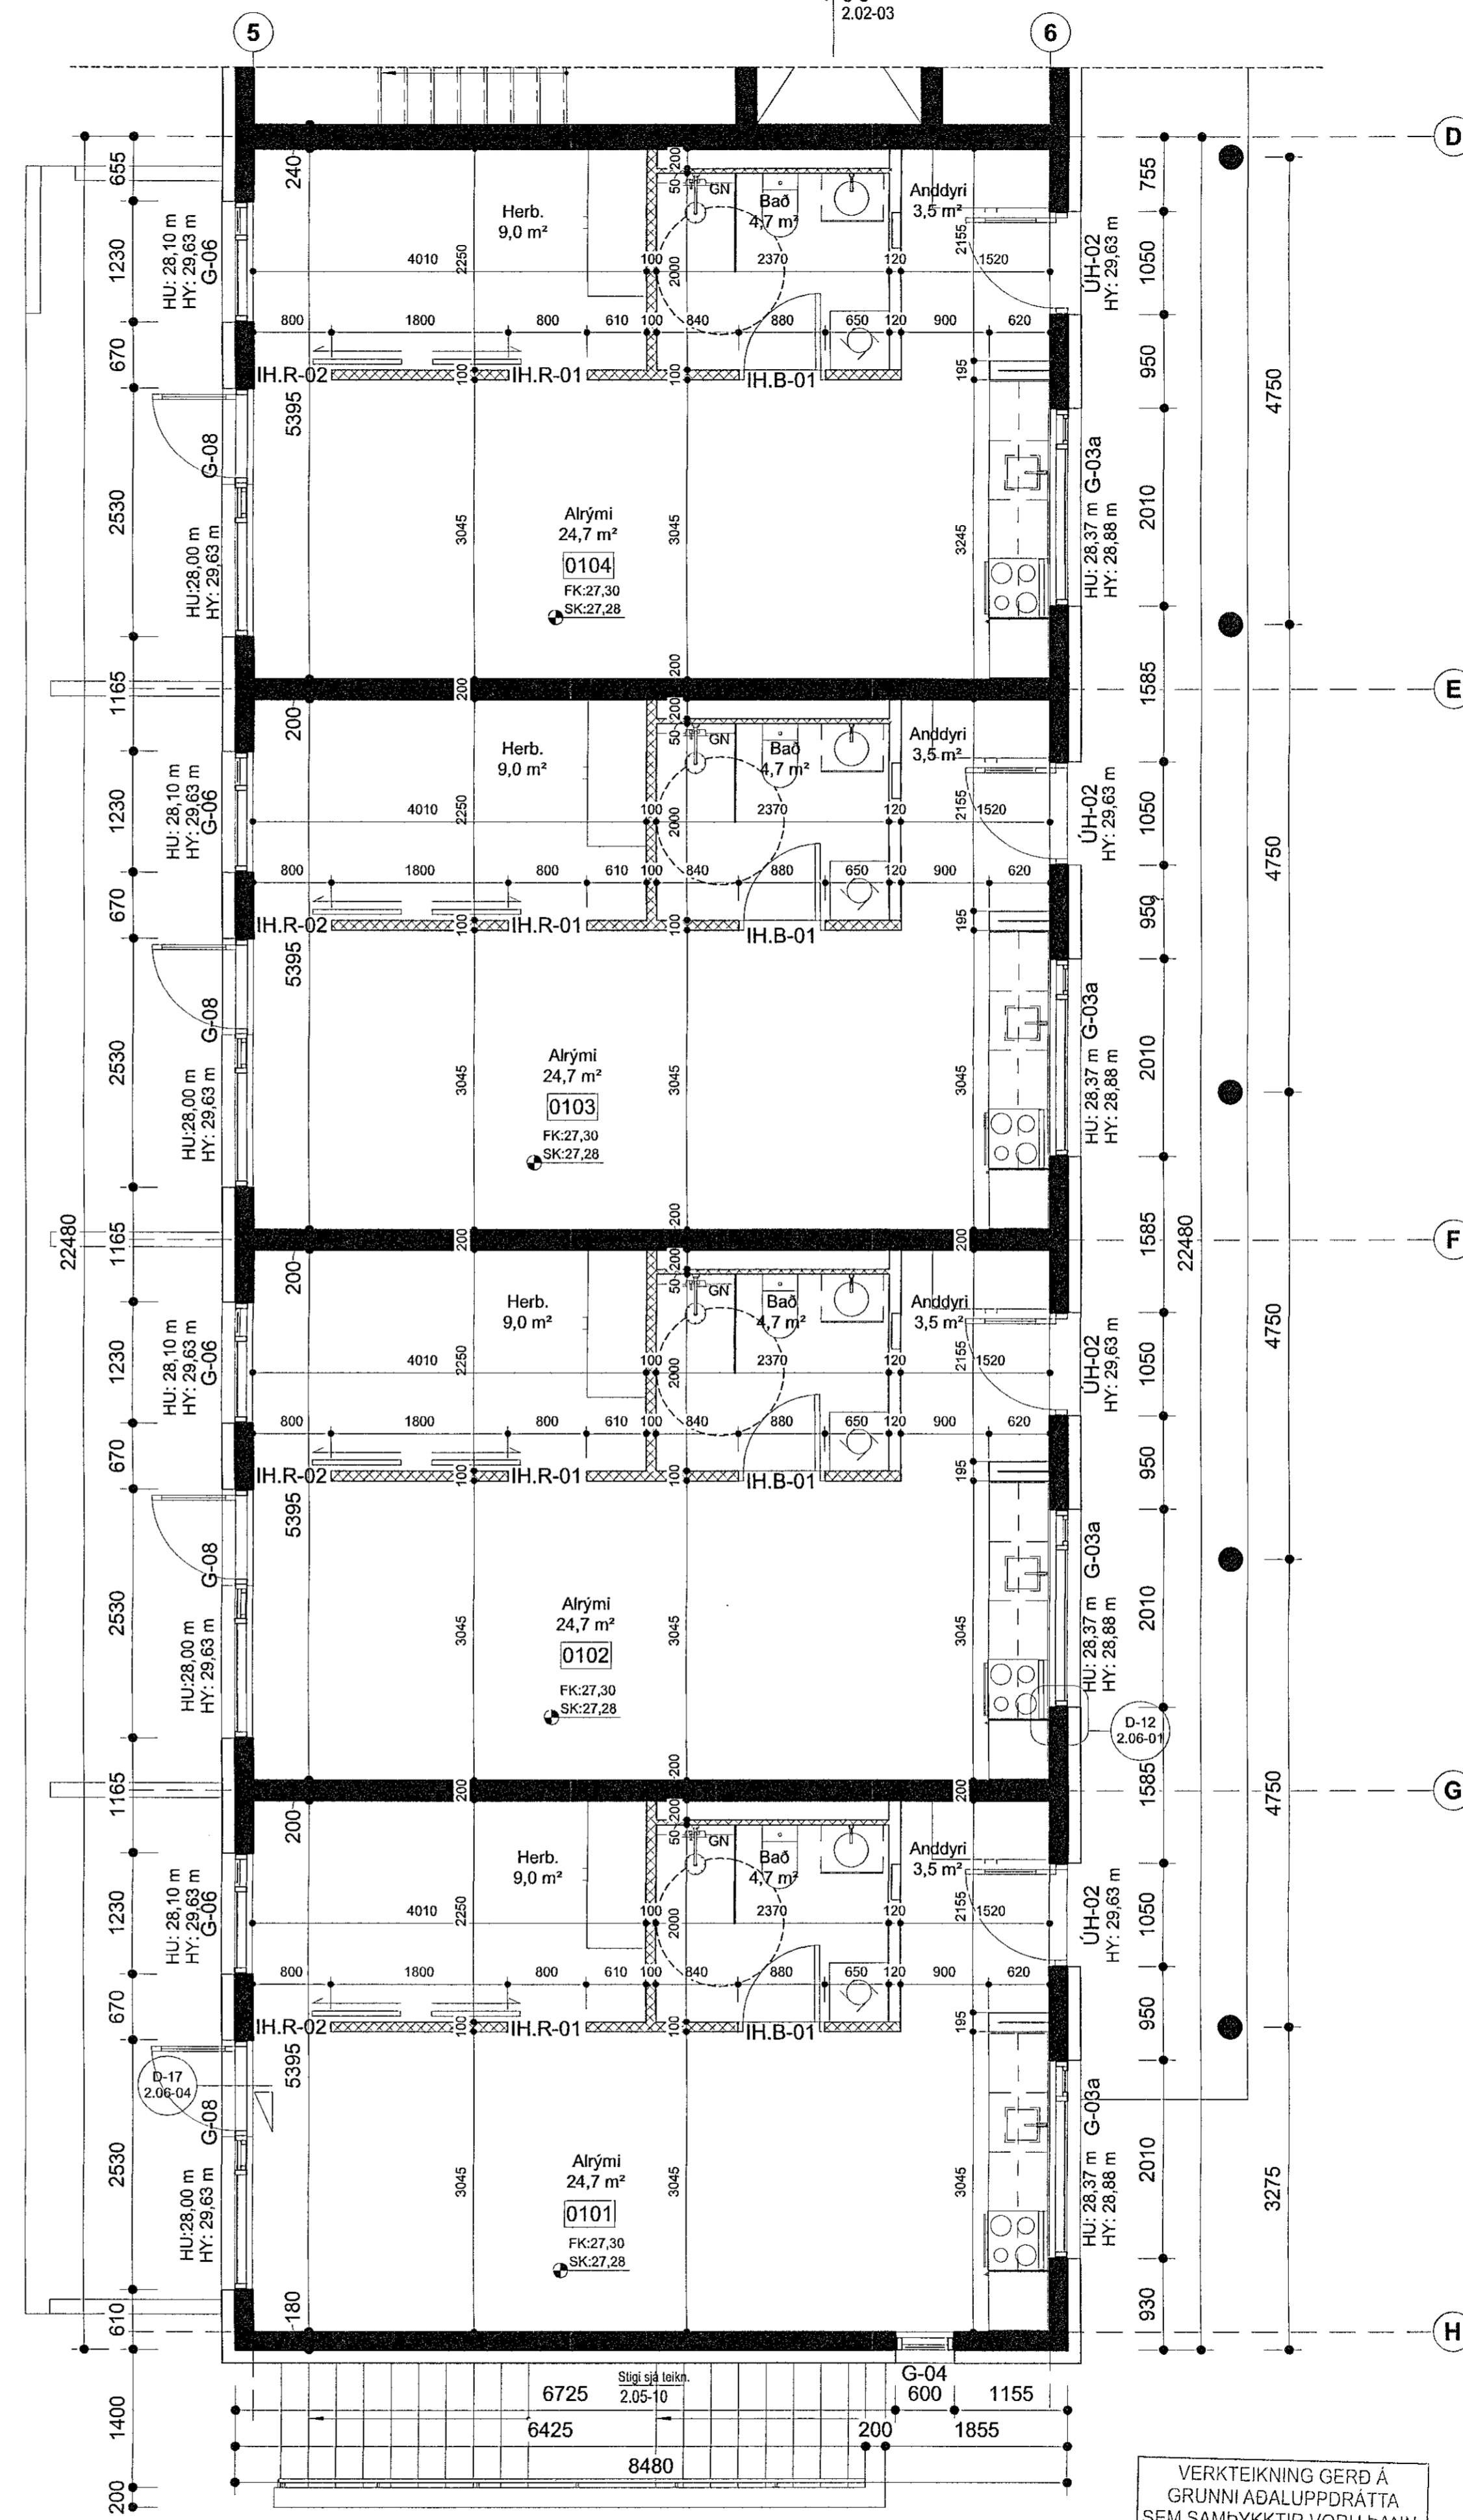


1.Hluti

Sampykkt þann
21. sep. 2021
F.h. byggingarfulltrúars / Hafnarfrb.
Hjalmar A. Jónsson
H.A.S

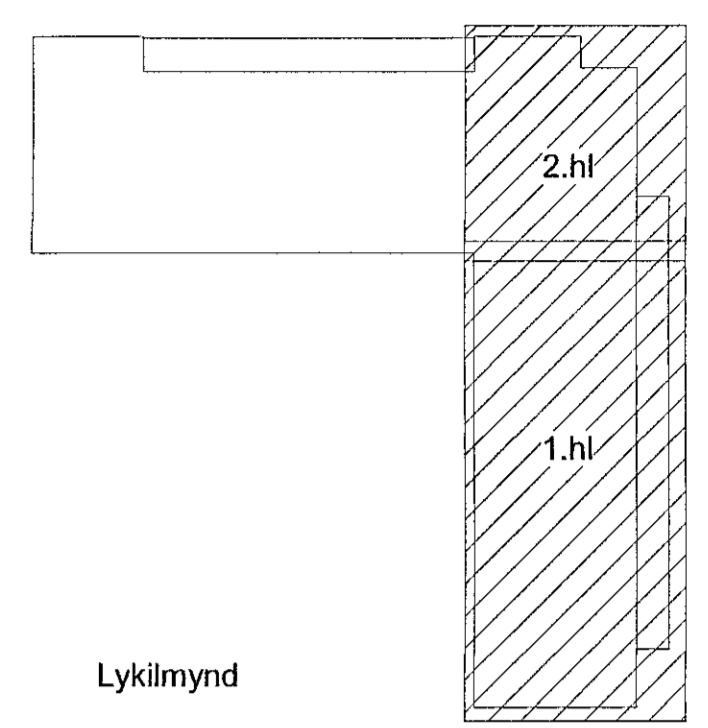

Lykilmynd

Skýringar:
HU: XX,XX - Kóti á steypu undir byggingarhluta
HY: XX,XX - Kóti á steypu yfir byggingarhluta
X Málsetning í steypa byggingarhluta
x Málsetning í léttu byggingarhluta
FK: XX,XX - Kóti ofan á fullfrágengjó gólf
SK: XX,XX - Kóti ofan á steyp yfirborð

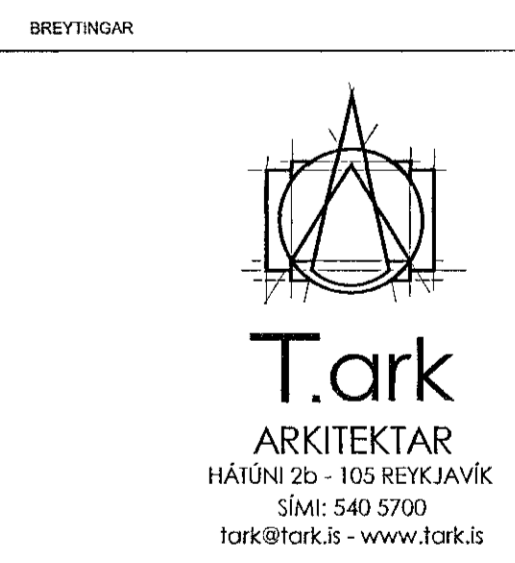

VERKHEITI
Nónhamar 1-3, 221 Hafnarfr.
Fjölbýlishús, mhl.02
Verkeiðningar

VERK
Grunnmynd 1.hæð -1.og 2.Hluti

MÁL: 1:50
HJANNAÐ: AA
YFIRFARIR: ISC
VERKINGMÆR: FL
TEKNINGANGÍMER: HI
DAGS.: 16.09.2021
TEKNAÐ: HI

753-16 04 2.01-11

VERKEIÐNING GERÐ Á
GRUNNI ADALUPPDRATTA
SEM SAMPYKKTIR VORU ÞANN:
22 JUL 2021

SAMP. Aggeir Aggeirsson Arkitekt M.A.SAMARK KL:060161-5429

Öll afrit og atriði tekið á sig. Öll hluta eða heild, er háð samþykkt höfund, skv. akvæðum höfundalaga.