



Sambýkkt þann
21. sep. 2021
Hafnarfjarðar Kommuna
Hafnarfjarðar A. Jónsson
T-1A3

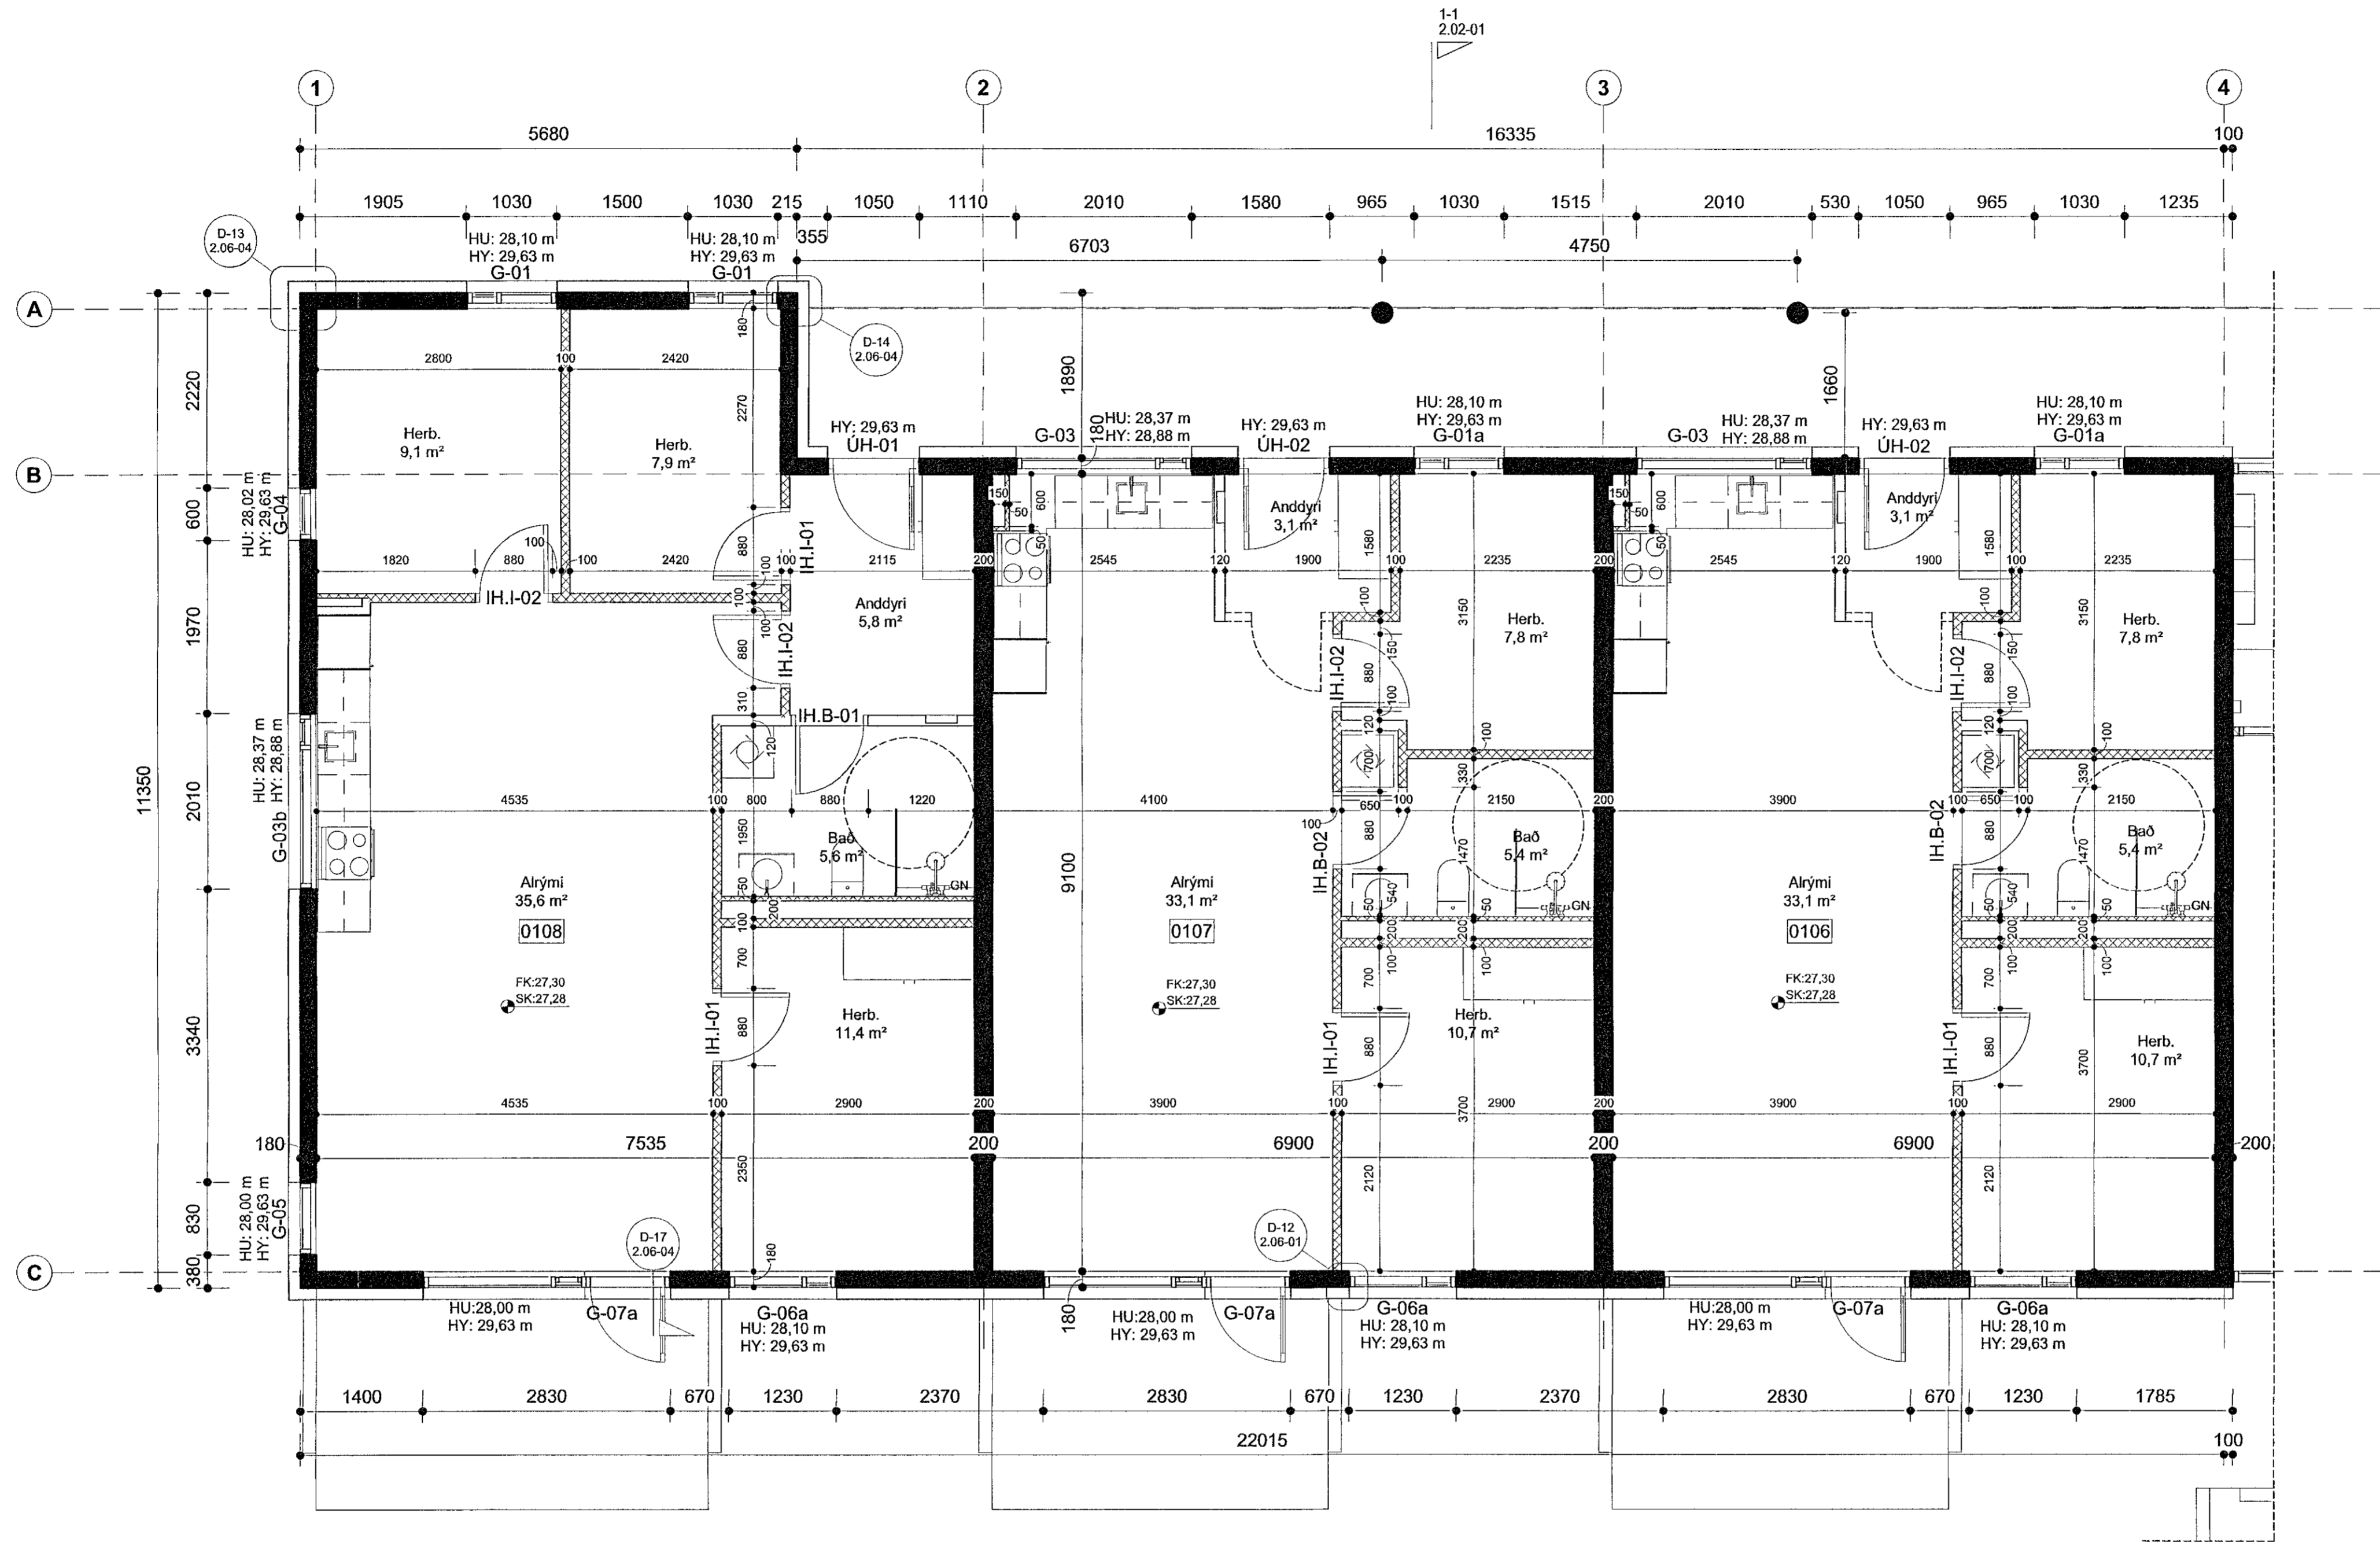

3.Hluti

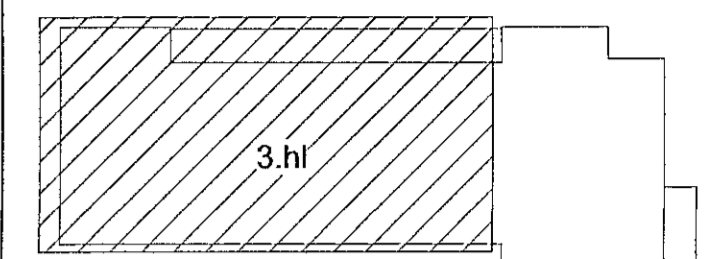

Lýkilmýnd

Skýringar:
HU: XX,XX - Kóti á steypu undir byggingarhluta
HY: XX,XX - Kóti á steypu yfir byggingarhluta
X Málsetning í steipta byggingarhluta
X Málsetning í létta byggingarhluta
FK: XX,XX - Kóti ofan á fullfrágengló gólf
SK: XX,XX - Kóti ofan á steypu yfirborð



VERKHEITI
Nónhamar 1-3, 221 Hafnarfj.
Fjölbýlishús, mhl.02
Verkteikningar
VERK
Grunnmynd 1.hæð - 3.Hluti

MÁL: 1 : 50
MÁNNAD: AA
VIRKJAFRÍÐ: ISC
VERKINGMER: 753-16
DAGS.: 16.09.2021
TEKNAÐ: HI
FL. TEIKNINGANÚMÉR: 04
OTG: 2.01-12

VERKTEIKNING GERD Á GRUNNI ADALUPPDRÁTTA SEM SAMÞYKKTIR VORU ÞANN: 22 JUL 2021

SAÐP. Ásger Þógeirsson
ARKITEKTI MAA SAMARFI KL.060161-5429

Öll árit og árit tekiðna. að hluta eða heila, er það sambýkkt hlutlaus, skv. ákveðnum hlutlausálagi.