



2.Hluti

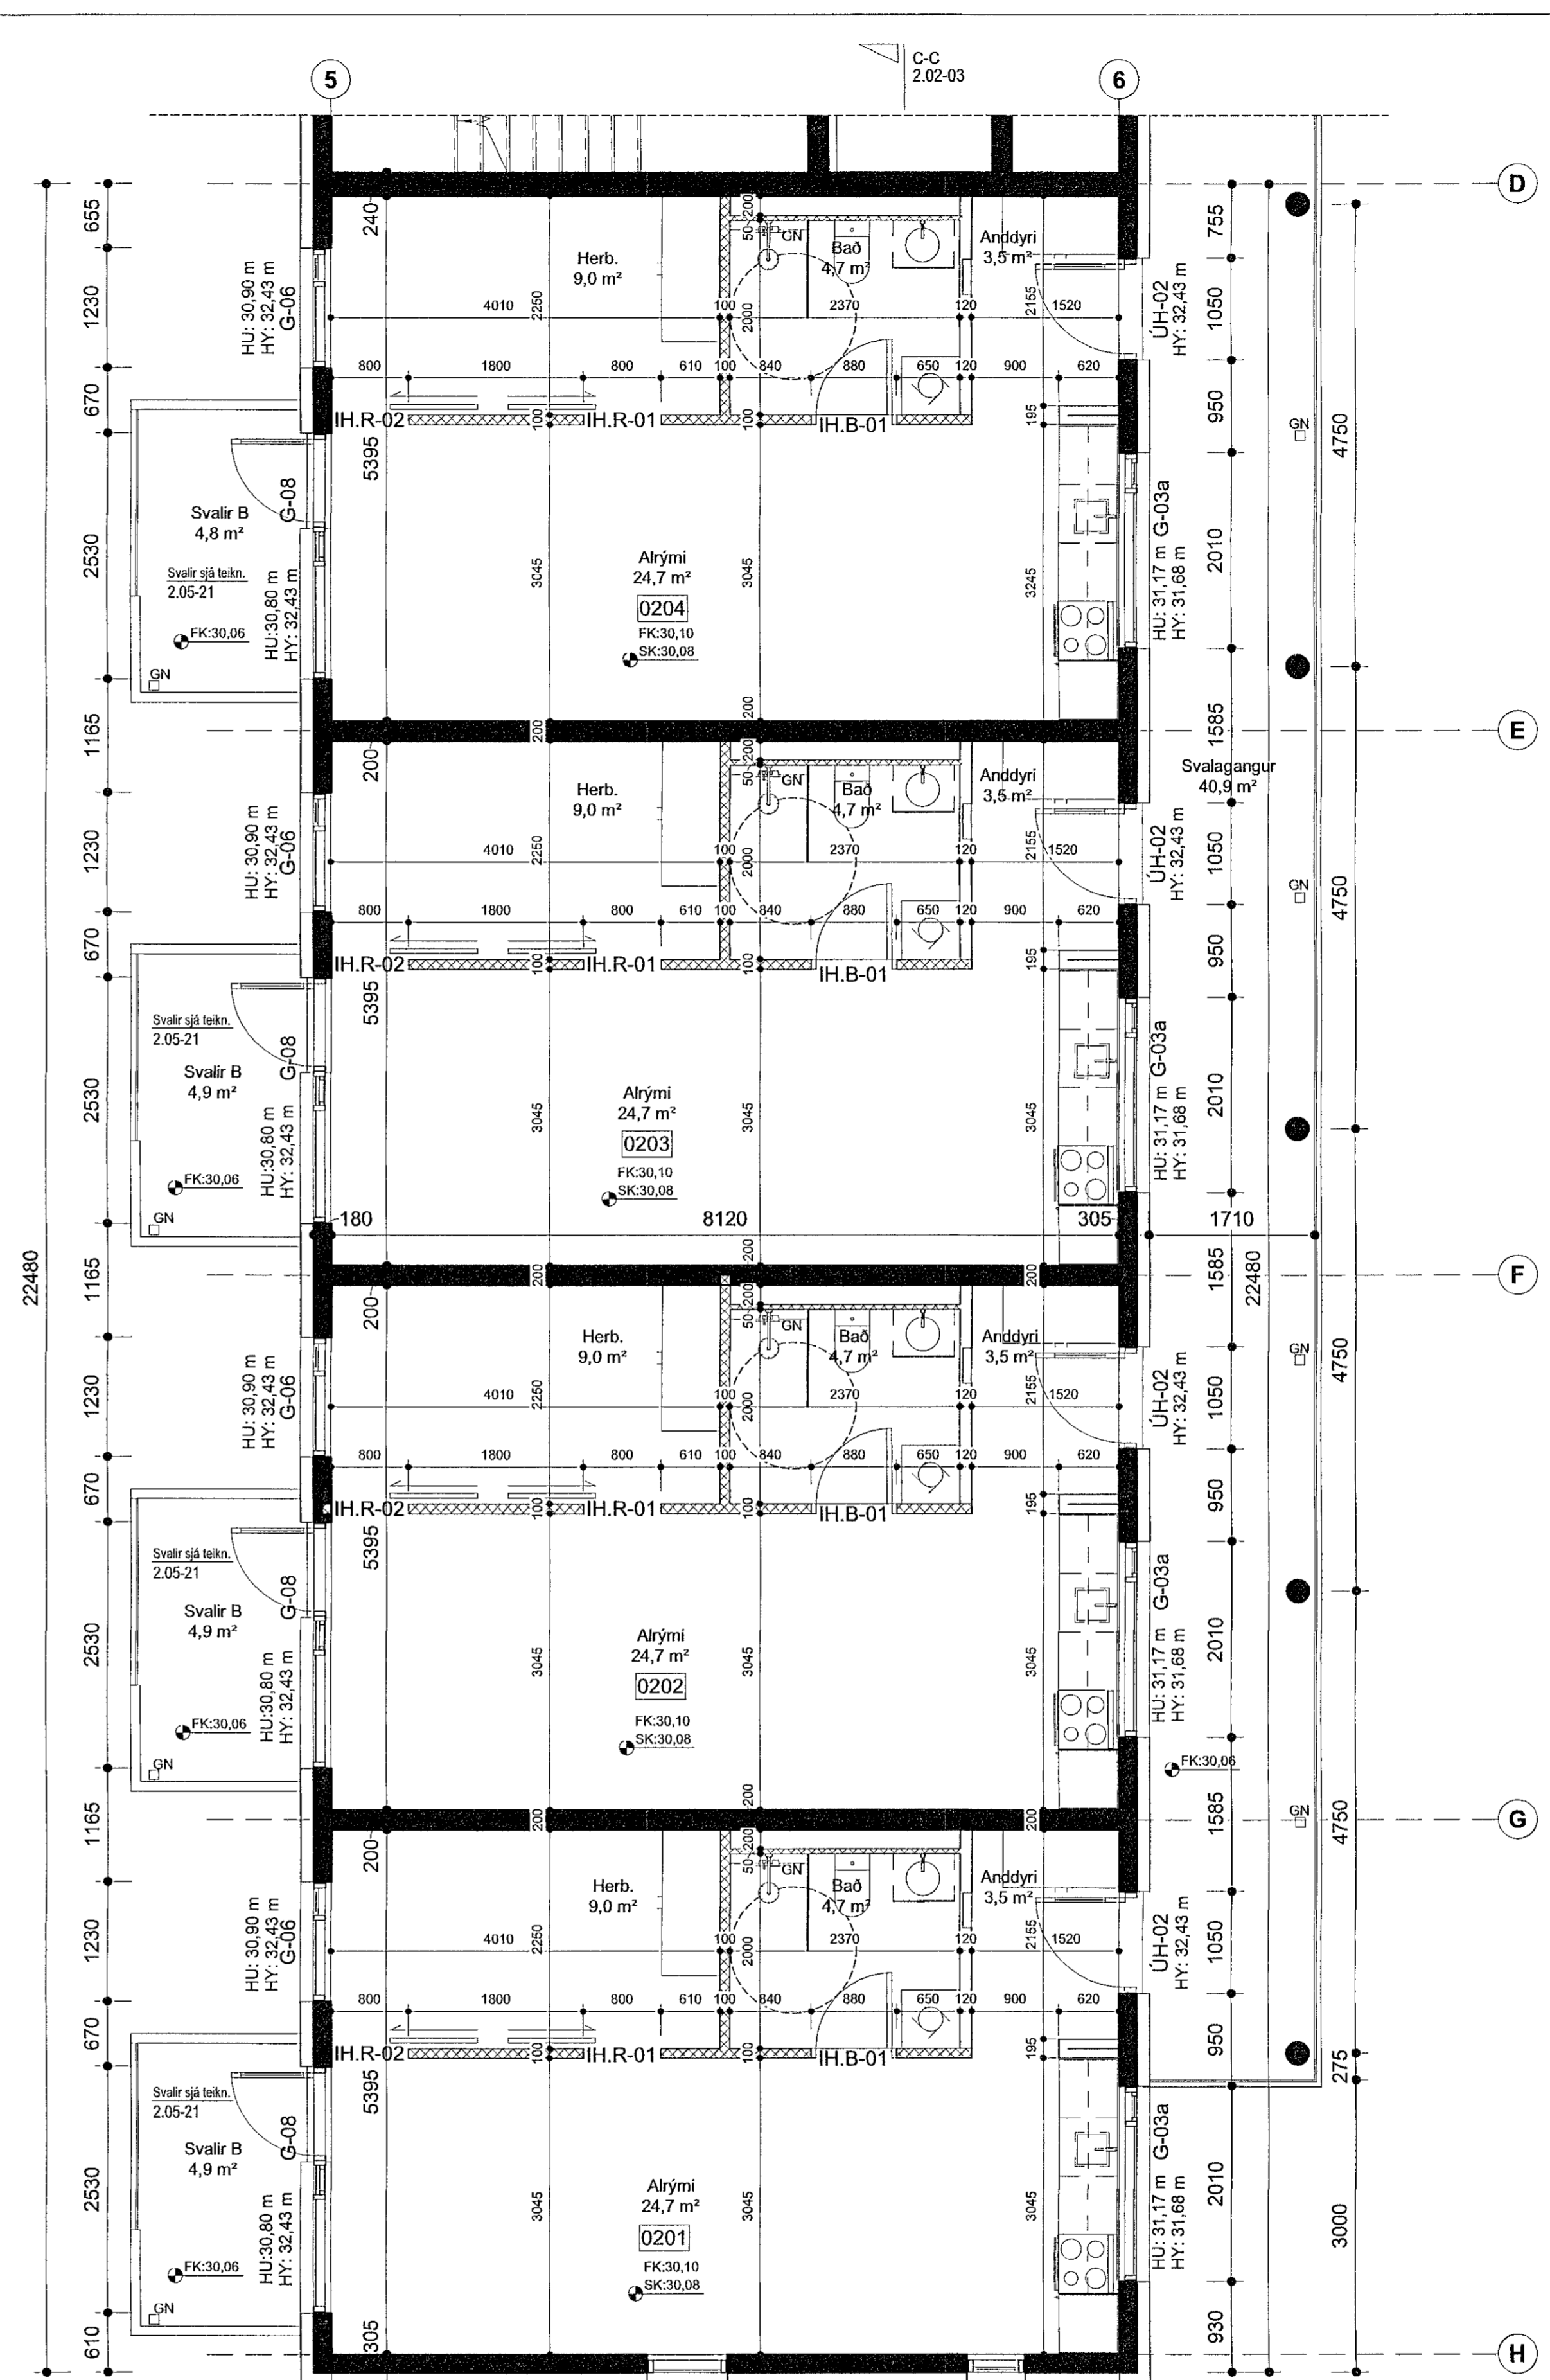

1.Hluti

Samþykkt þann
21. sep. 2021
F.h. byggingarkultúrarsviðs í Hafnarfirði
Hjalmar A. Jónsson
H.A.S.

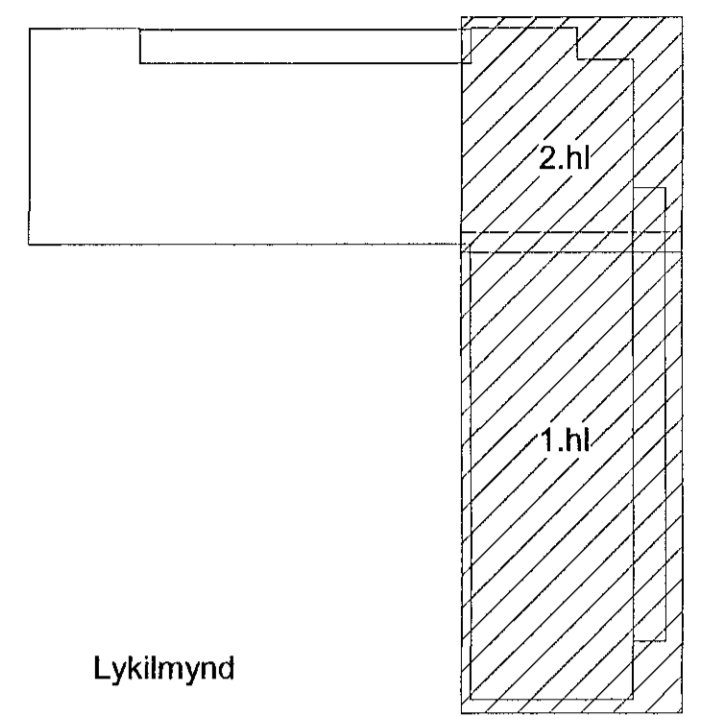

Skýringar:
HU: XX,XX - Kóti á steypu undir byggingarhluta
HY: XX,XX - Kóti á steypu yfir byggingarhluta
X Málsetning í steypa byggingarhluta
x Málsetning í létta byggingarhluta
FK: XX,XX - Kóti ofan á fullrængið gólf
SK: XX,XX - Kóti ofan á steypu yfirborði



VERGNEI
Nónhamar 1-3, 221 Hafnarfj.
Fjölbýlishús, mhl.02
Verkefkingar
VERK
Grunnmynd 2.hæð - 1.og 2.Hluti

MÁL: 1:50
FRANNAÐ: AA
VERIFARAÐ: ISC
VERKNGMÉR: FL TEIKNINGANGMÉR OTG
DAGS.: 16.09.2021
TEIKNAD: HI
753-16 04 2.01-21
SAMP. Áskottur Áskottur Arkitekt M.A. SAMARK KL.060161-5429

VERKTEIKNING GERD Á GRUNNI ADALUPPDRATTA SEM SAMÞYKKTIR VORU ÞANN: 22 JUL 2021

Öll almet og aðrir teikningar, að hluta eða heild, er það samþykki höfundar, skv. ákvarðun höfundaraga.