



2.Hluti

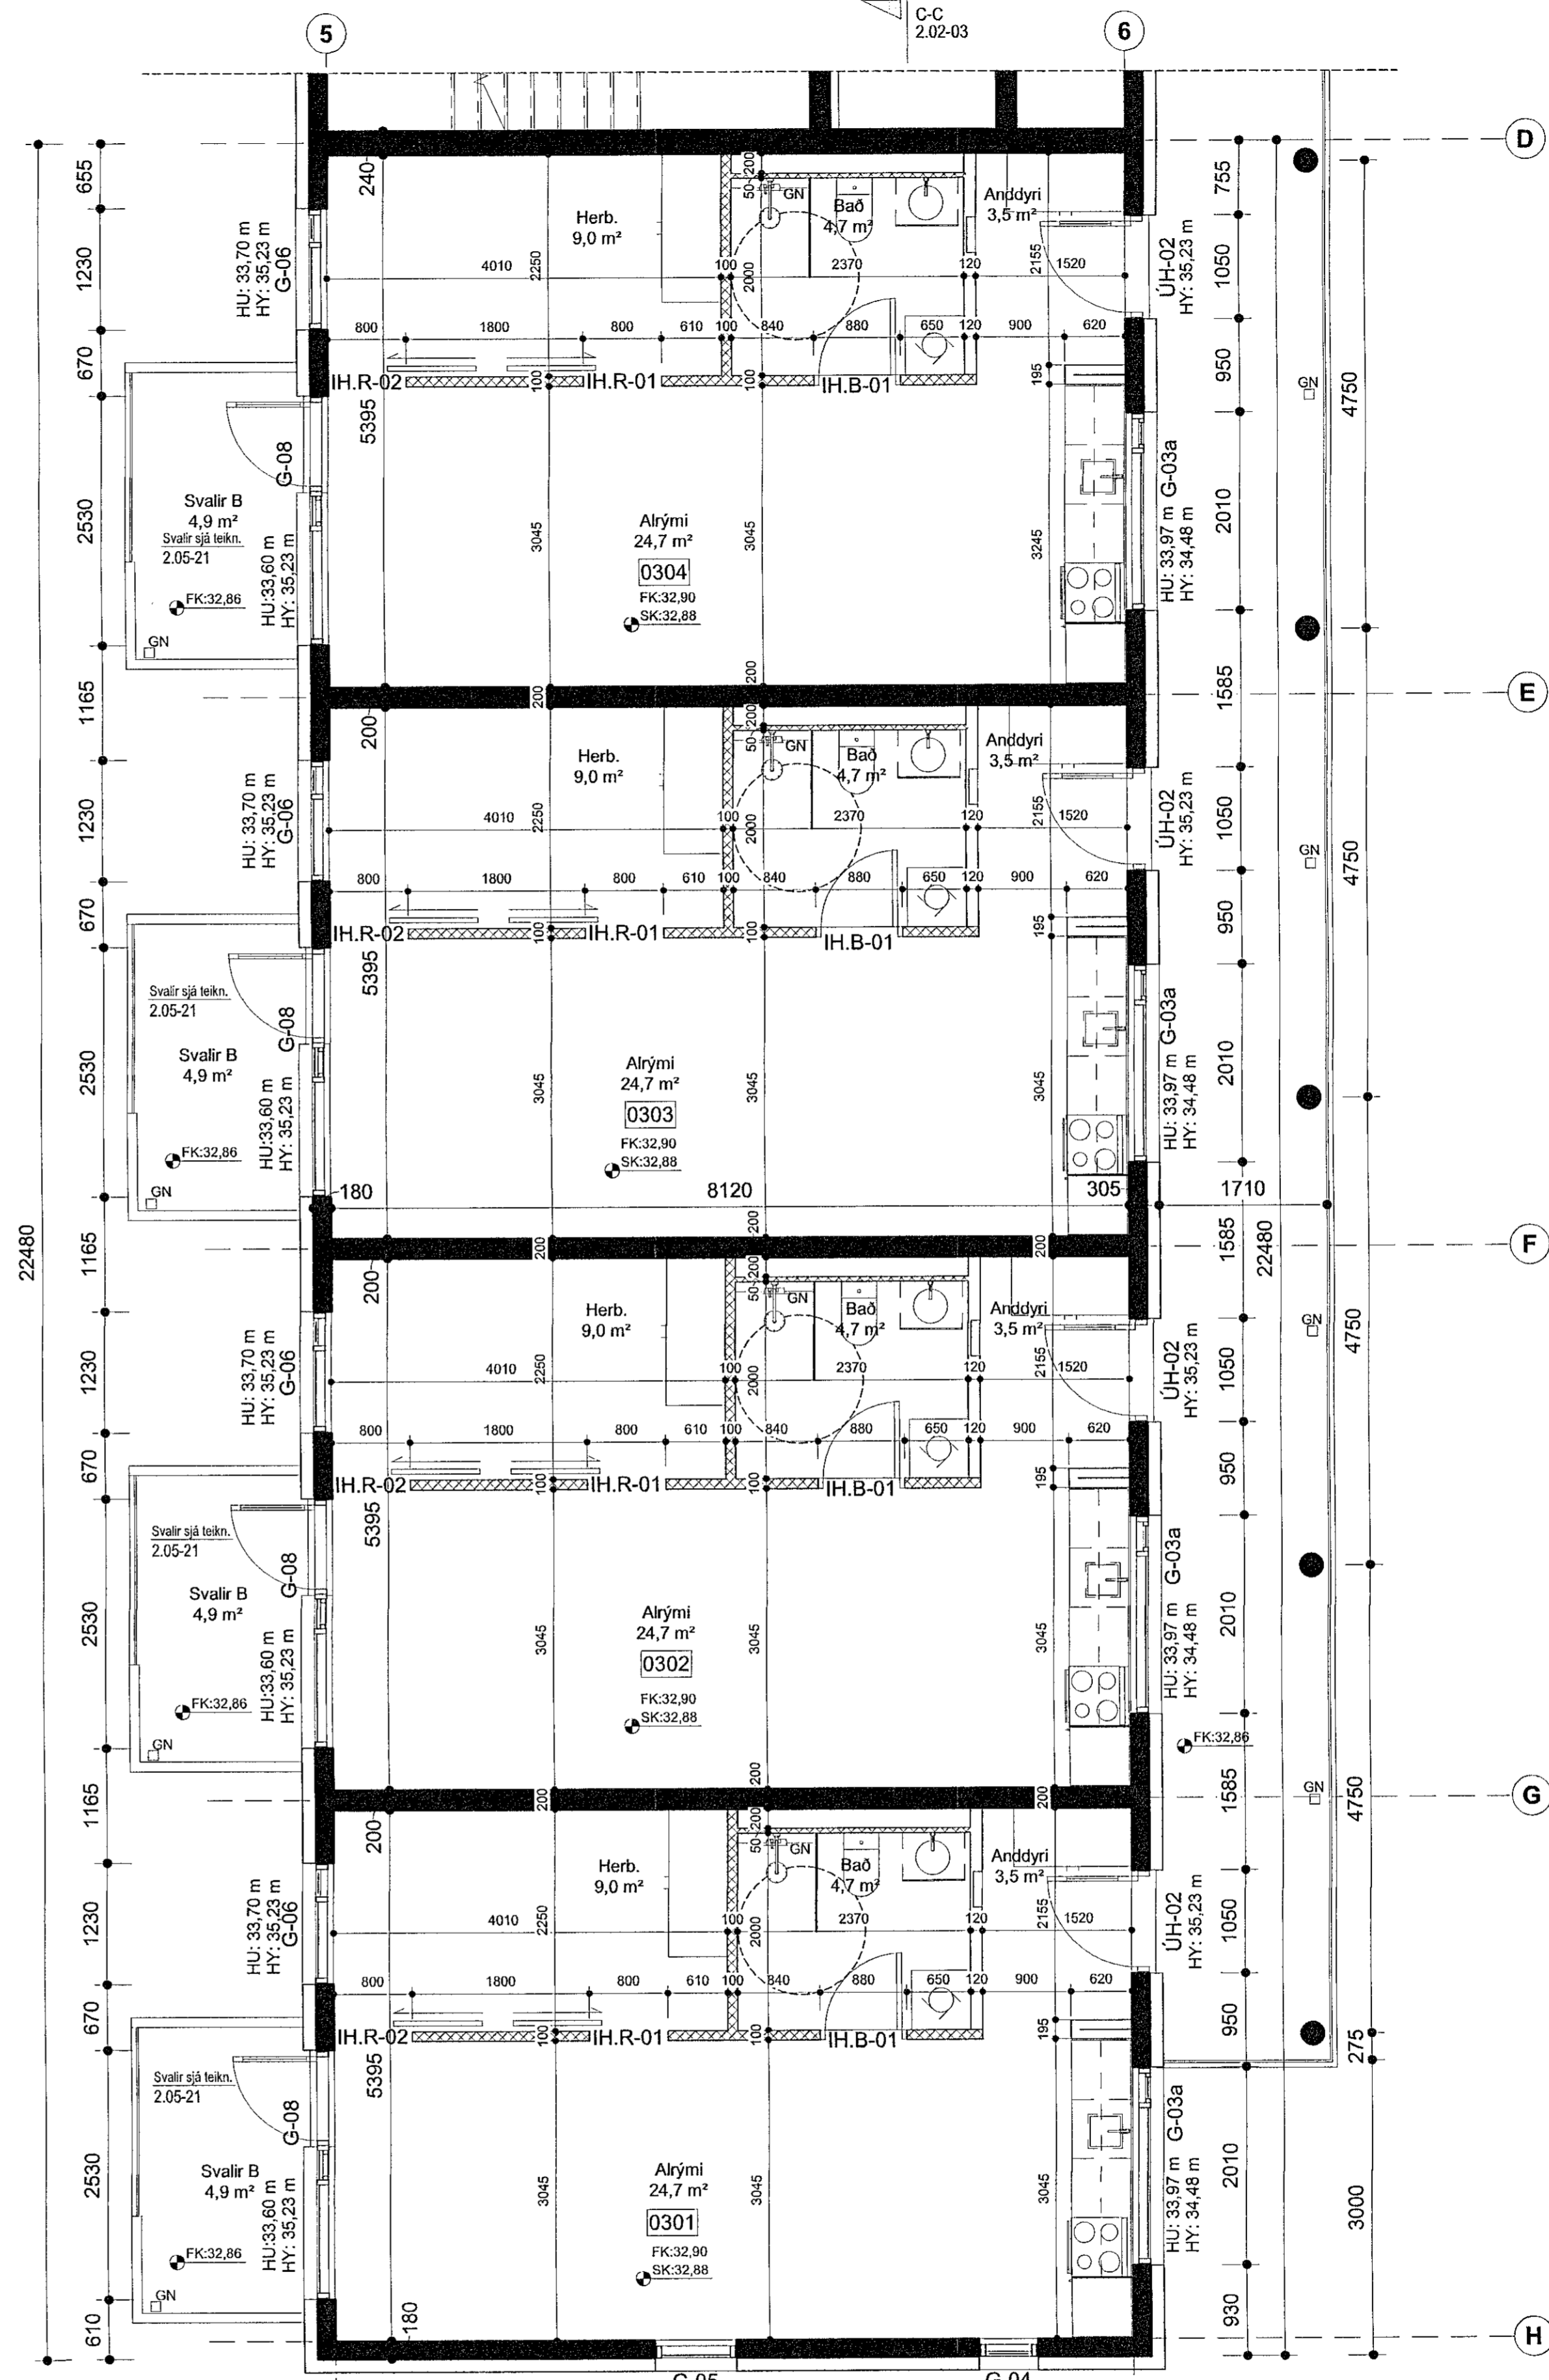

1.Hluti

Samþykkt þann
21. sep. 2021
f.h. byggingarfræðingur og höfundur
Hjalmar A. Jónsson
H.A.S.

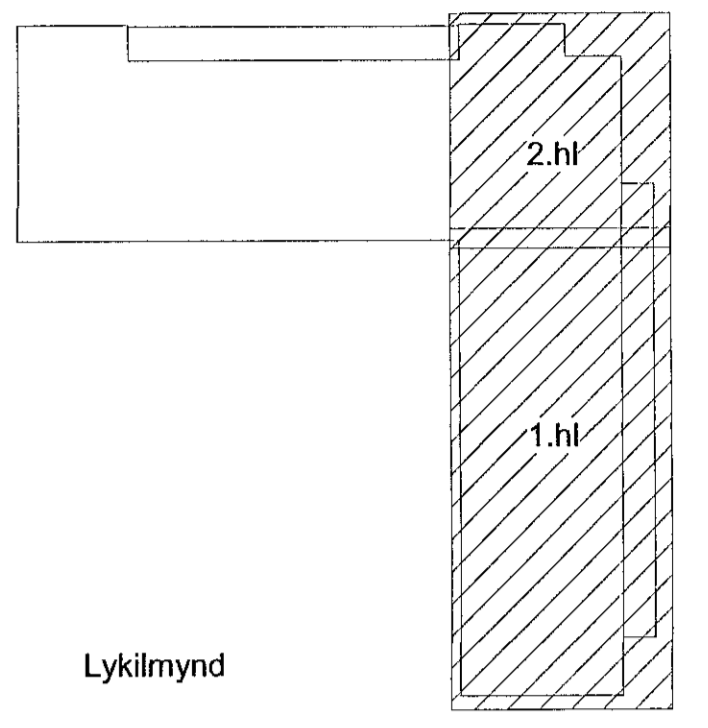

Lykilmýnd

Skýringar:
HU: XX,XX - Kóti á steypu undir byggingarhluta
HY: XX,XX - Kóti á steypu yfir byggingarhluta
X X Málsetning í steipta byggingarhluta
X X Málsetning í létta byggingarhluta
FK: XX,XX - Kóti ofan á fullfrágengi gólf
SK: XX,XX - Kóti ofan á steipt yfirborð



VERÐGÆTTI
Nónhamar 1-3, 221 Hafnarfj.
Fjölbýlishús, mhl.02
Verkeikningar

VERK
Grunnmýnd 3.hæð - 1.og 2.Hluti

MÁL: 1 : 50
MÁNNAD: AA
VERIFARIÐ: ISC
VERKNGJÖR: FL TEIKNINGANÖMUR 010

DAÐS.: 16.09.2021
TEIKNAD: HI

753-16 04 2.01-31

SAMP: Ásgeir Ágústsson ARKITEKTAR SAMARK KL060101-5429

VERKEIKNING GERÐ Á
GRUNNI ADALUPPDRATTA
SEM SAMÞYKKTIR VORU ÞANN
22 JUL 2021

Öll aðfang og afriti tekiðna, að hluta eða hella, er það samþykki höfundar, skv. ákvaðnum höfundslögum.