



Sambýkkt þann  
21. sep. 2021  
f.h. byggingarfulltrúans í Hafnarfirði  
Hjalmar A. Jónsson  
H.A.J.

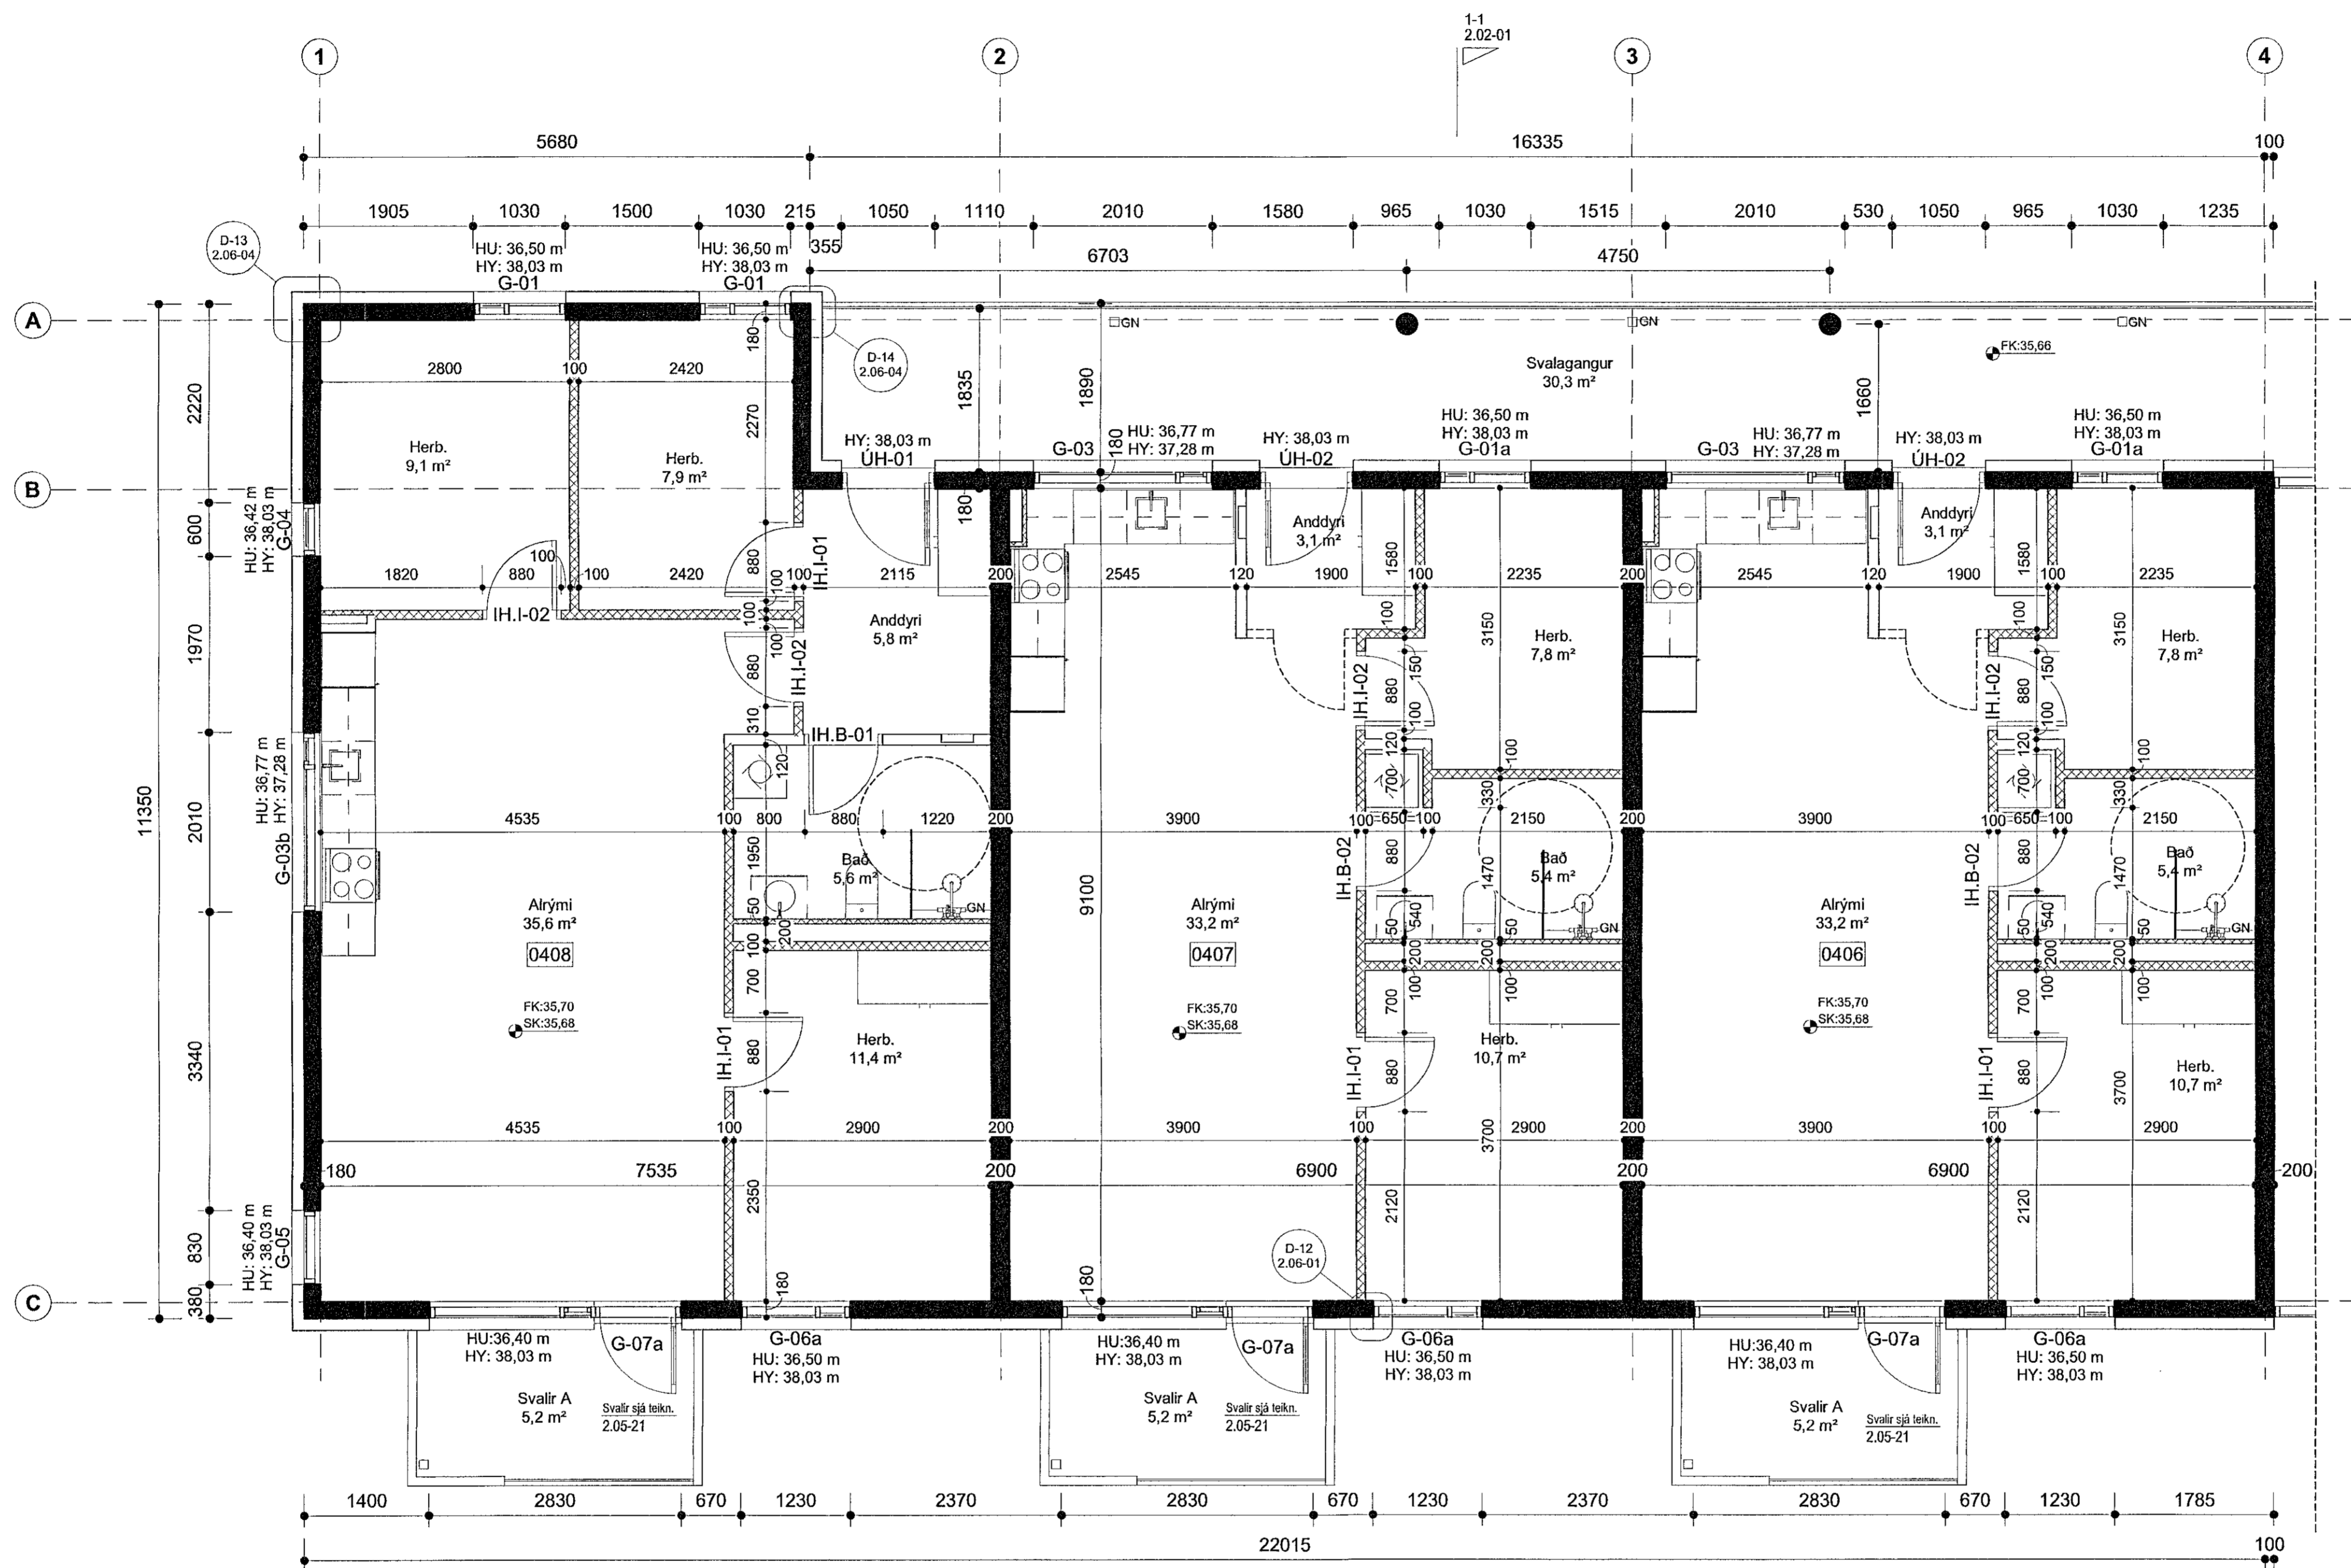

3.Hluti

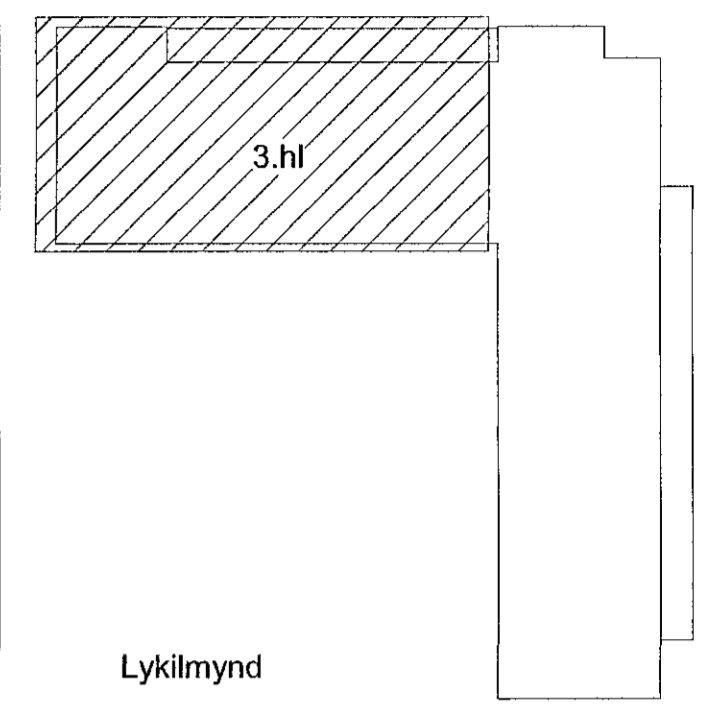

Lykillmynd

Skýringar:  
HU: XX,XX - Kóti á steypu undir byggingarhluta  
HY: XX,XX - Kóti á steypu yfir byggingarhluta  
X — Málsetning í steypa byggingarhluta  
x — Málsetning í létta byggingarhluta  
FK: XX,XX - Kóti ofan á fullfrágengi gölf  
SK: XX,XX - Kóti ofan á steyp yfirborð




VERKHEITI  
Nónhamar 1-3, 221 Hafnarfj.  
Fjölbýlishús, mhl.02  
Verkteikningar

VERK  
Grunnmynd 4.hæð - 3.Hluti

MÁL: 1 : 50  
FRASNAÐ: AA  
VERKFRABÍÐ: ISC  
VERKINGMÉR: 753-16  
DAGS: 16.09.2021  
TEIKNAD: HI  
TEIKNINGANÖMÉR: 04 2.01-42  
GTG

VERKTEIKNING GERÐ Á  
GRUNNI AÐALUPPDRATTA  
SEM SAMBYKKTIR VORU ÞANNT  
22 JUL 2021

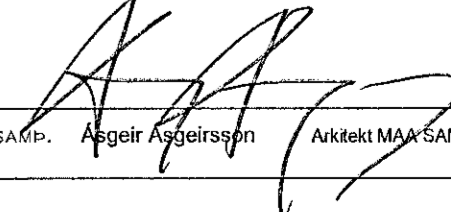SAÐP.  Akkredit MAA SAMARK KL 060161-6429

Öll rit og eftirlitshöfundar, að hluta eða heild, er það sambýkkt höfundar, skv. ákvarðun höfundar.