



Samþykkt þann  
 21. sep. 2021  
 f.h. byggingarfulltrúars í Hafnarfj.  
 Hjalmar A. Jónsson  
 HÍAS

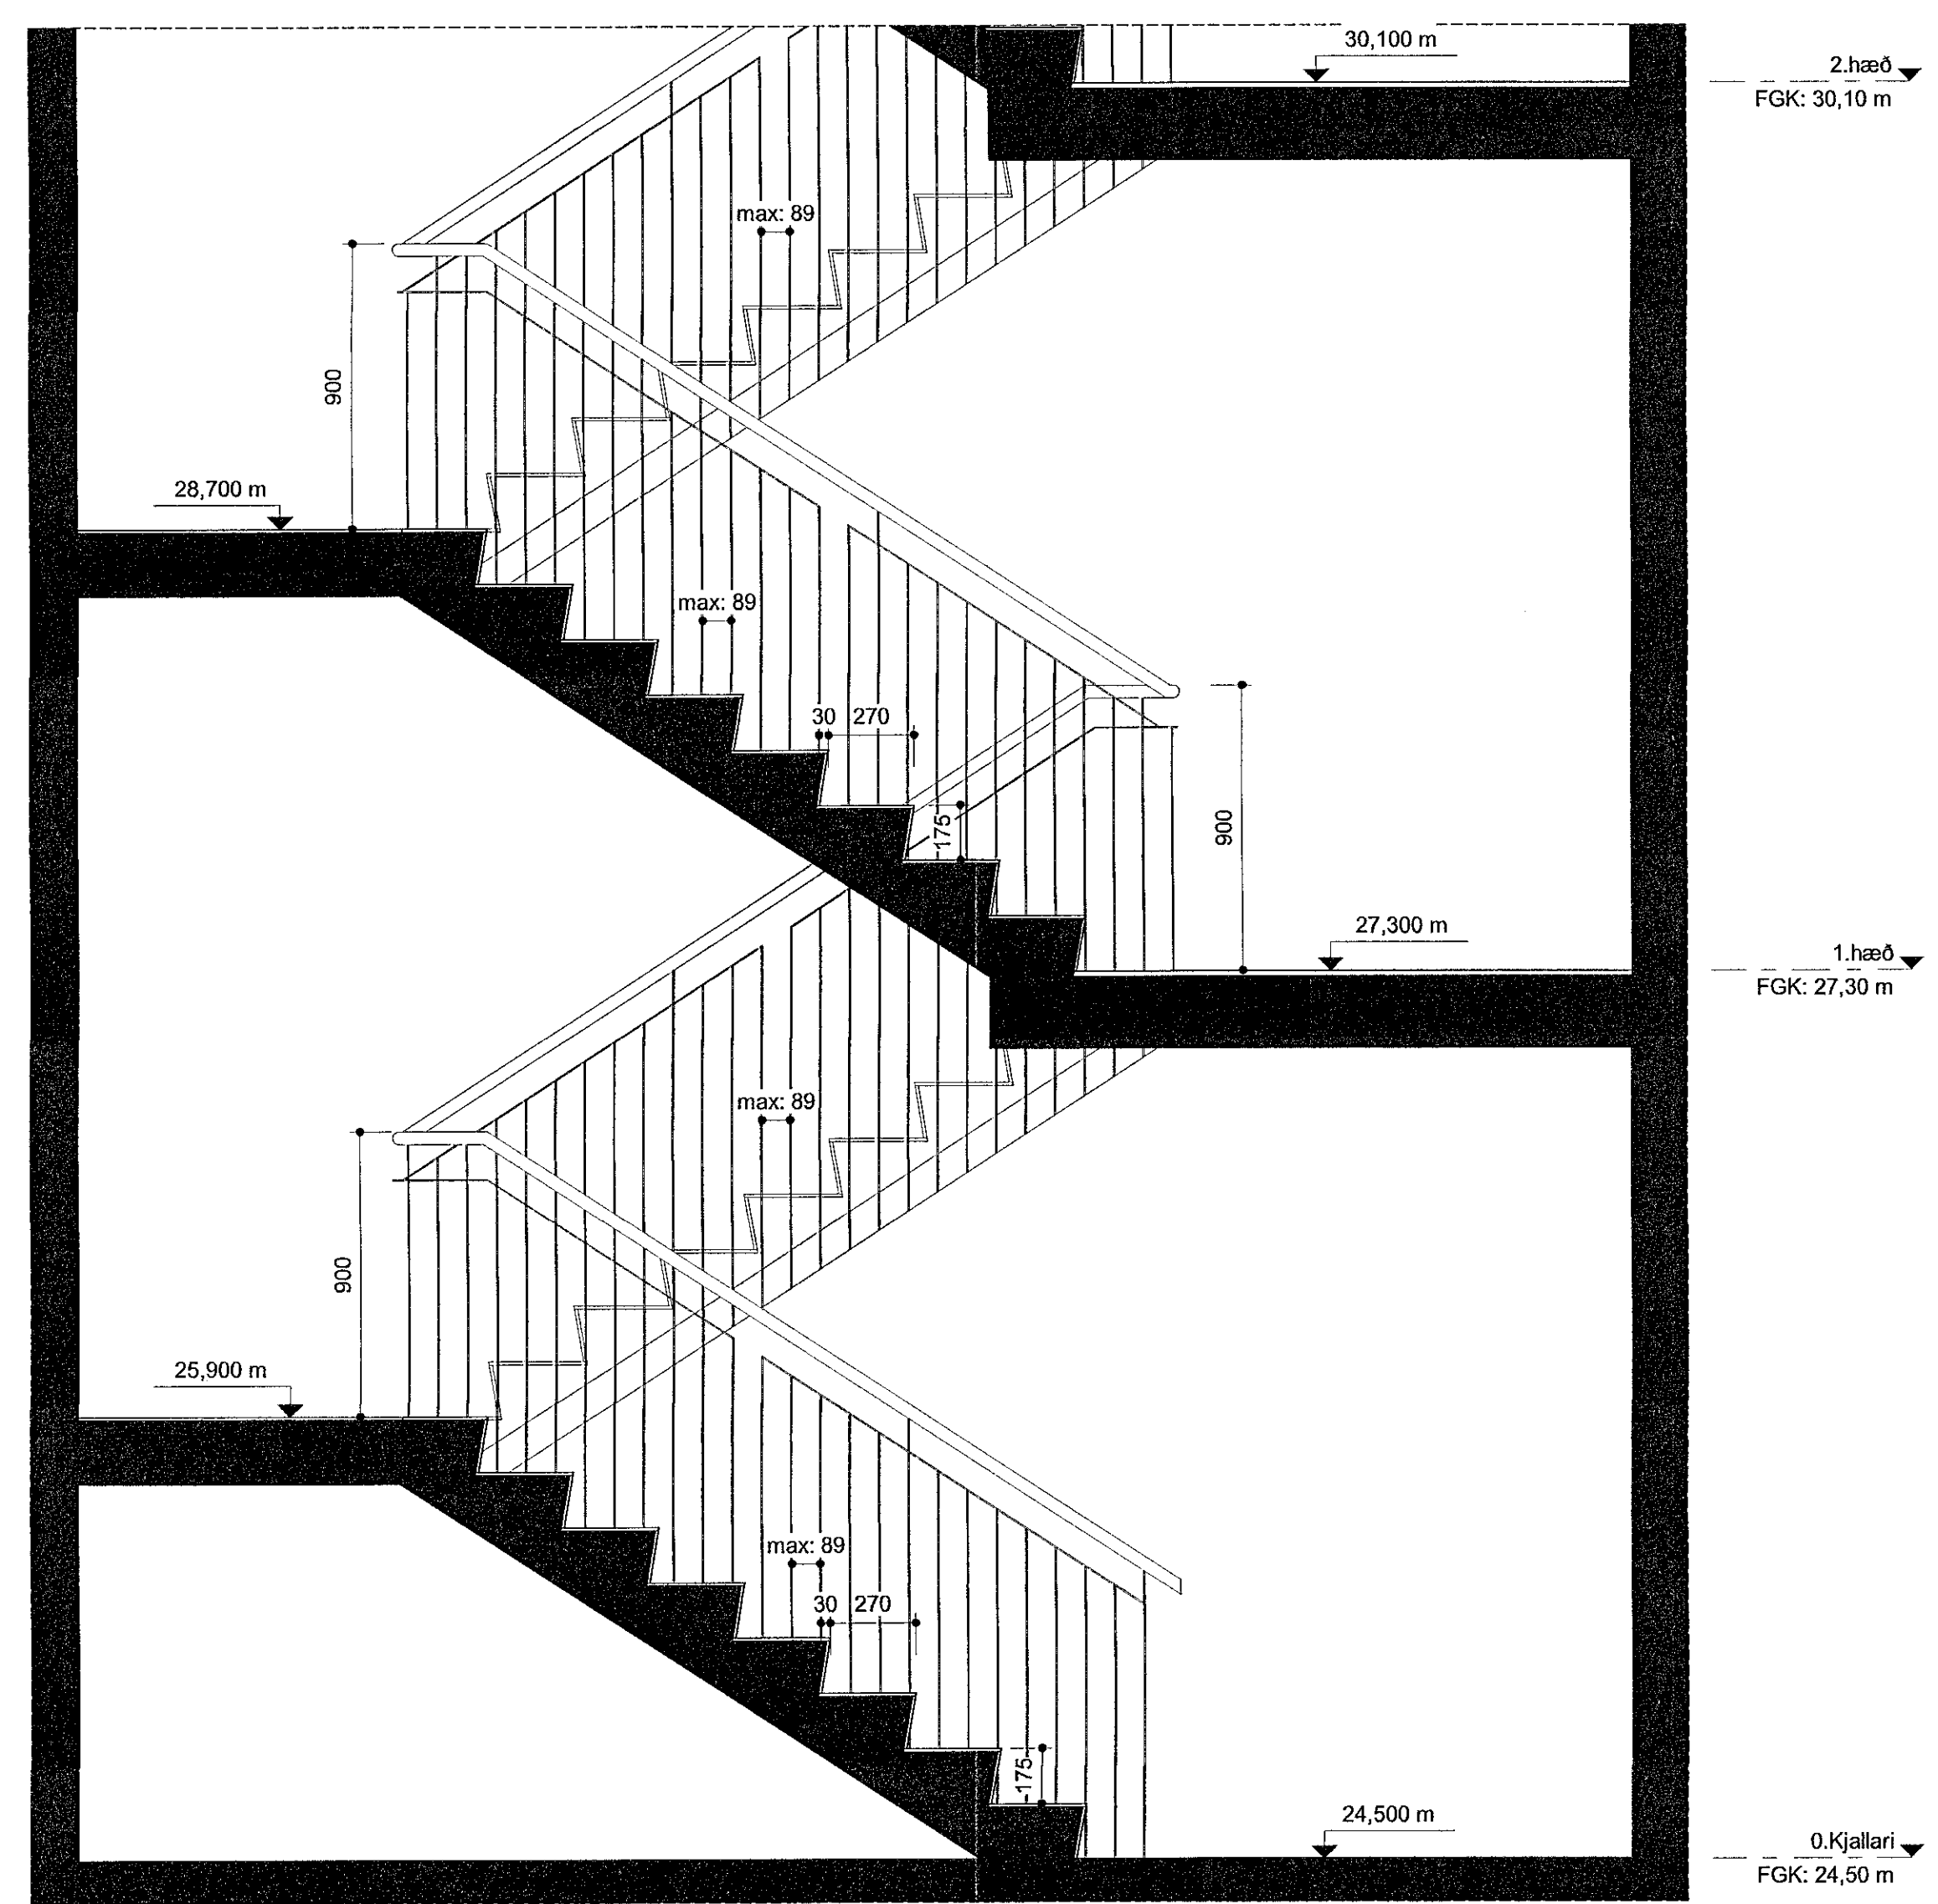

Stigi - Snið 1-1 - 1.hluti

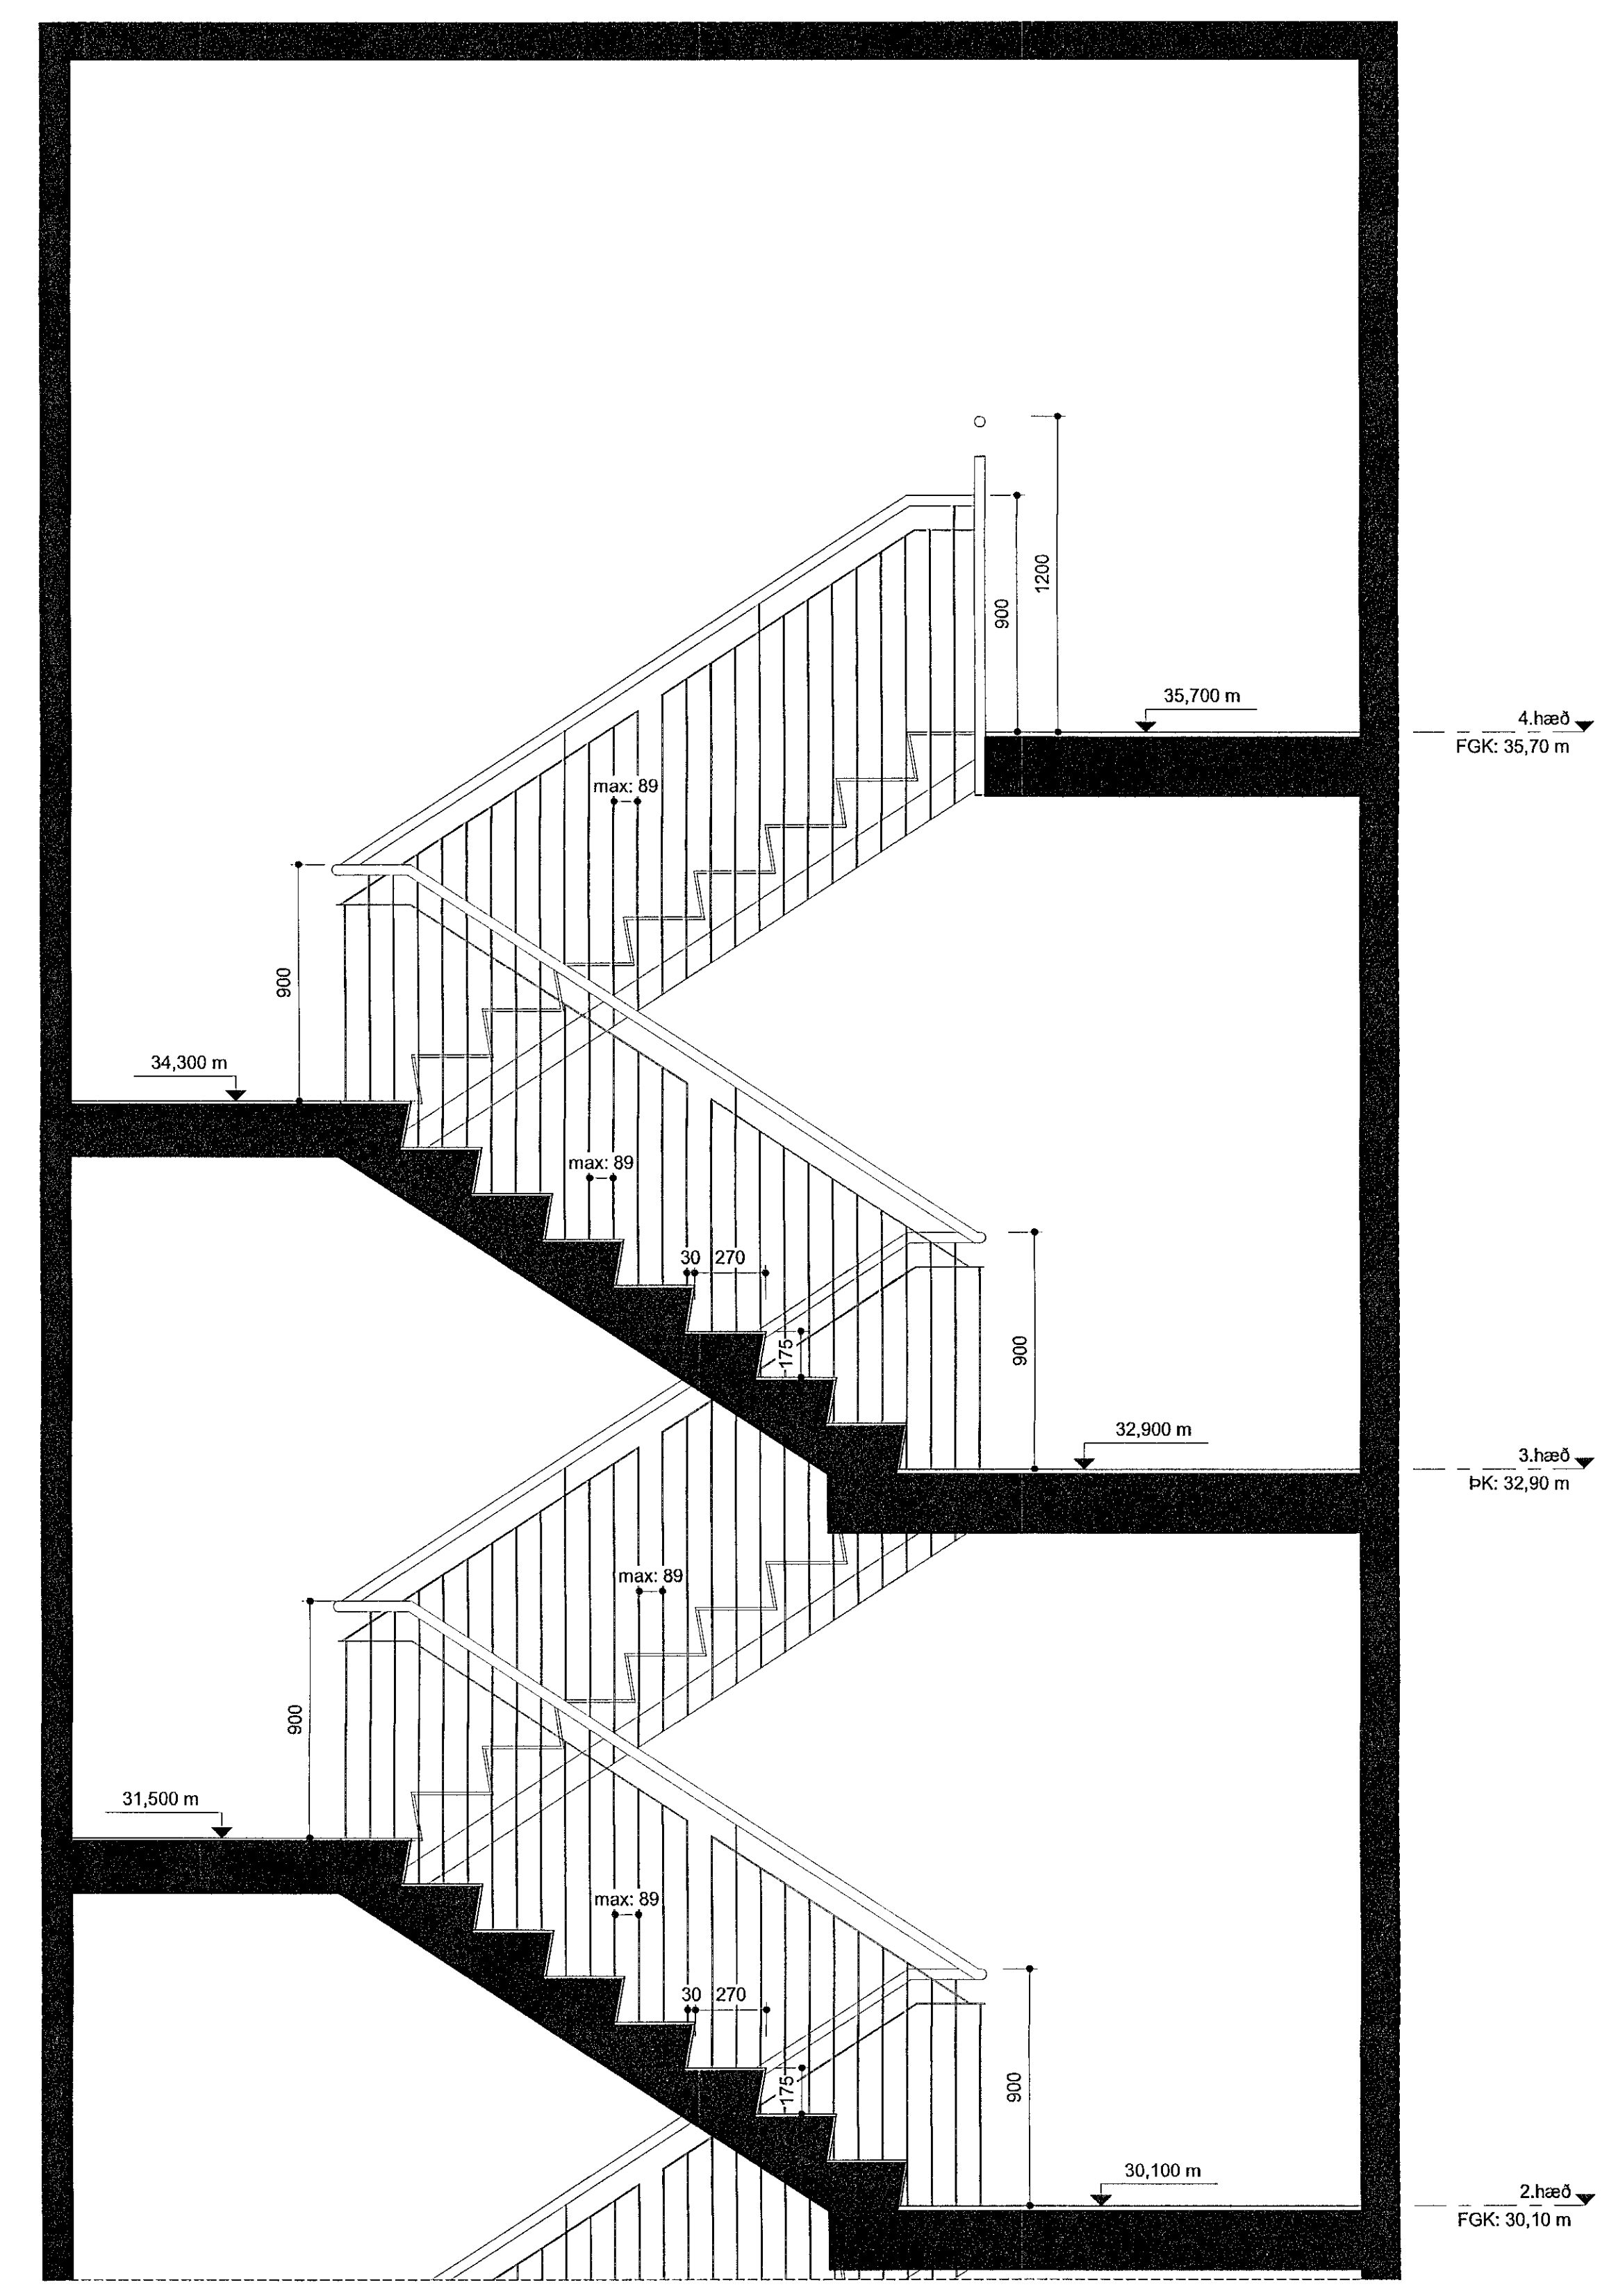

Stigi - Snið 1-1 - 2.hluti

VERKTEIKNING GERÐ Á  
 GRUNNI AÐALUPPDRAÐTA  
 SEM SAMÞYKKTIR VORU ÞANN  
 22 JUL 2021

Skýringar  
 Öll mál eru ofan á fullfrágenginn gólfkóta.  
 Gert er ráð fyrir því að stigaflaup og millipallar séu forsteyptar einingar og að hægt sé að leggja gólfefni beint á einingarnar. Gert er ráð fyrir því að gólfefni á einingar hafi 10mm þykkt.  
 Uppstig: 175mm  
 Framstig: 270mm  
 Innskot: 30mm  
 Handrið eru úr galvaniseruðu stáli og handlisti úr ryðfríu stáli, þvermál 40mm. Reiknað er með að pilárar séu úr 4x40mm flatstáli. Pilárar eru sótnir á Plötu úr flatstáli sem boltast á stigakjálka.  
 Öll mál skulu tekin á staðnum áður en smíði hefst.

BREYTINGAR



VERKJAFI  
 Nónhamar 1-3, 221 Hafnarfj.  
 Fjölbýlishús, mhl.02  
 Verkteikningar  
 VERK  
 Stigi - Sneiðing 1-1

MÁL: 1 : 20  
 HANNAÐ: AA  
 VERKJAFIÐ: ISC  
 VERKJAFIÐ: ISC  
 DAGS.: 16.09.2021  
 TEIKNAD: HI  
 FL. TEIKNINGANÖMUR: 04  
 753-16 04 2.05-02  
 SAMD. Ásgeir Ásgeirsson Arkitekt MAA/SAMARK KL.060161-6429

Öll mál og stífl teikninga, að hluta eða heild, er það samþykkt höfundis, skv. ákveðnum höfundisátt.