




D-01- Lóðrétt
2.02-01

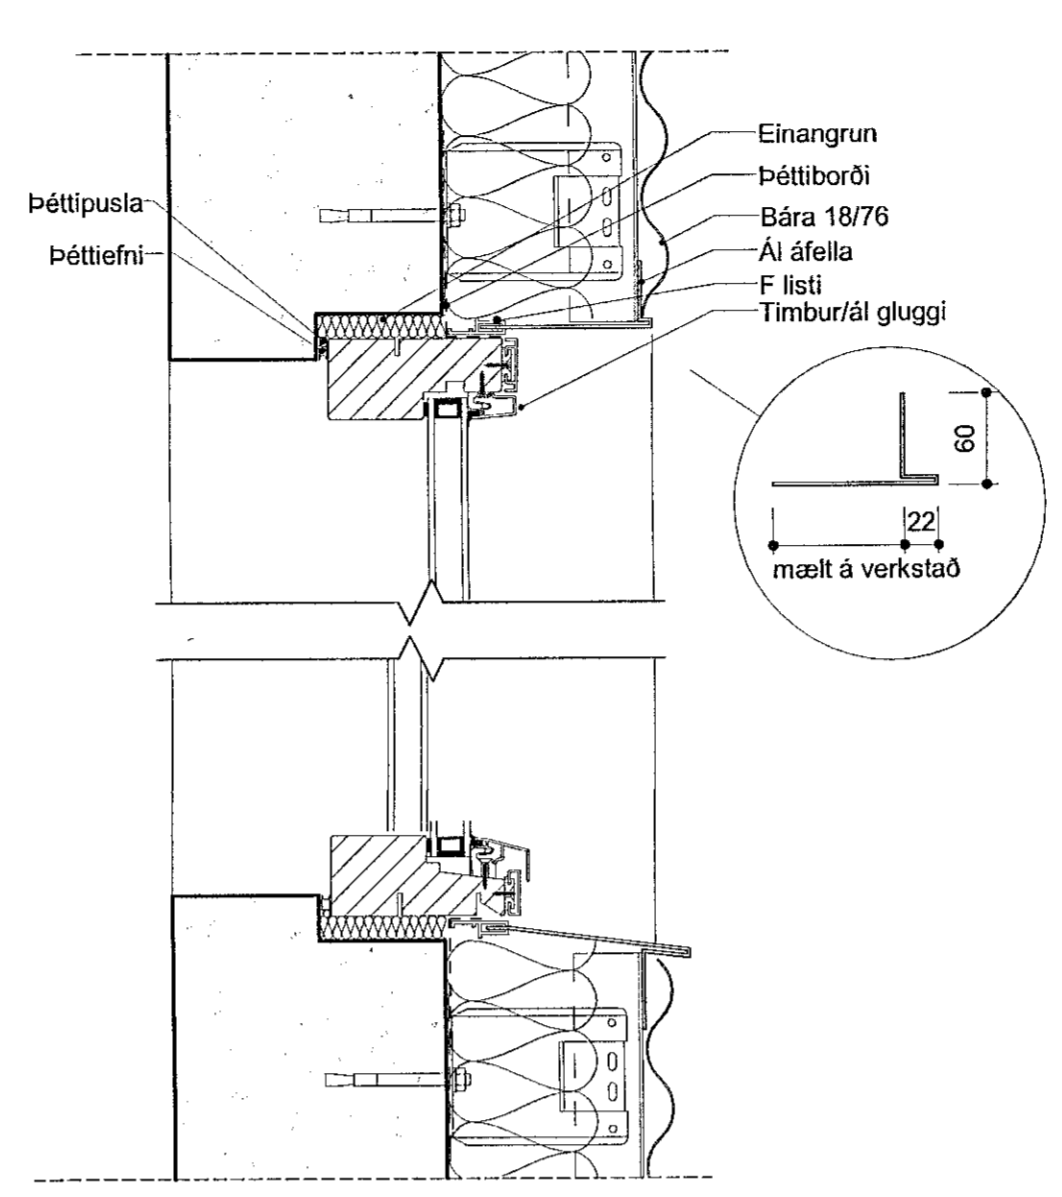

D-18- Lóðrétt
2.02-01

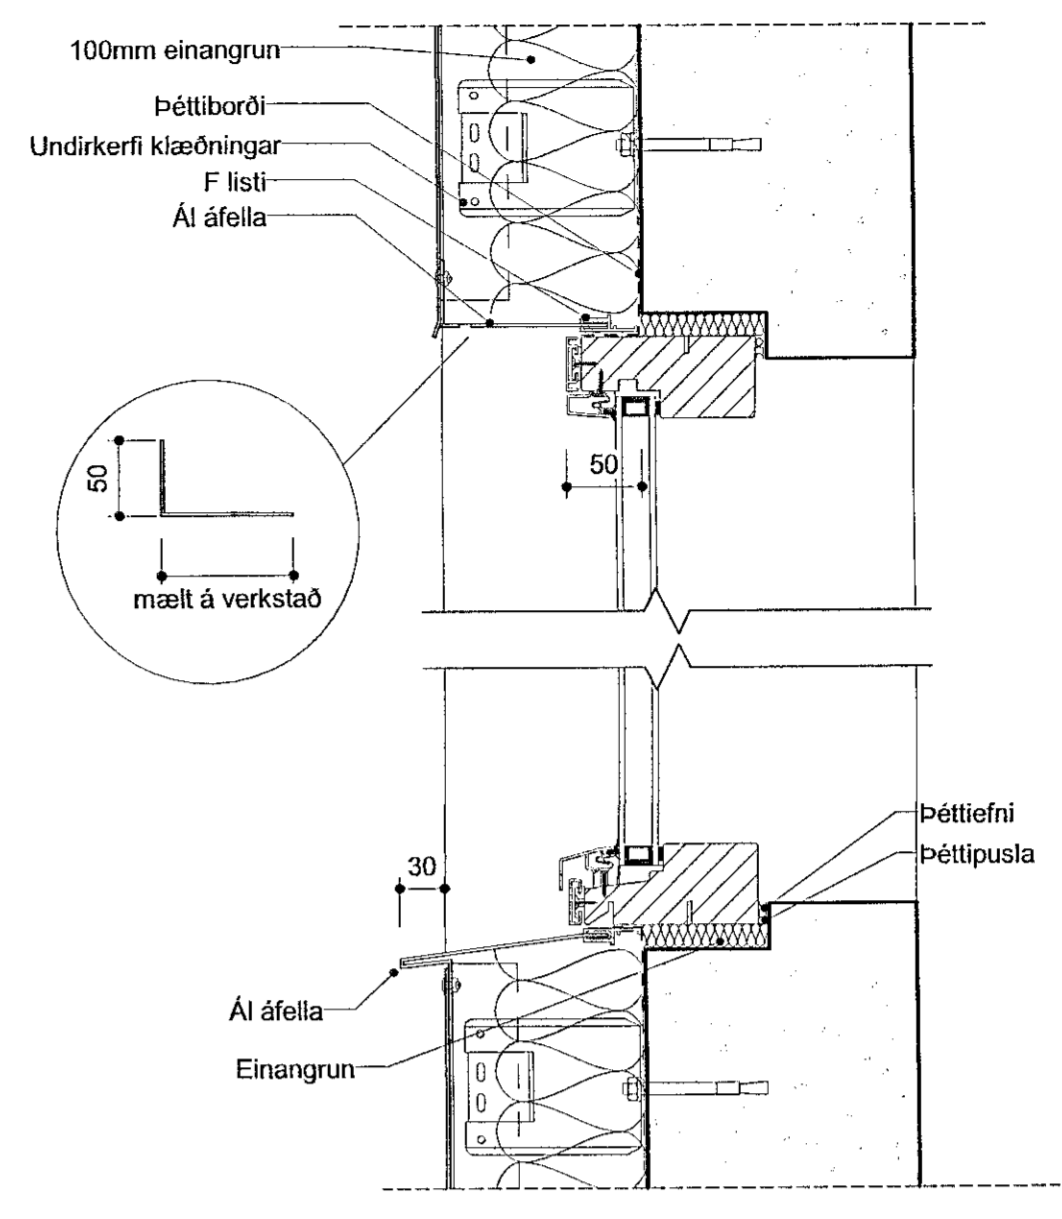


D-04- Lóðrétt
2.02-01

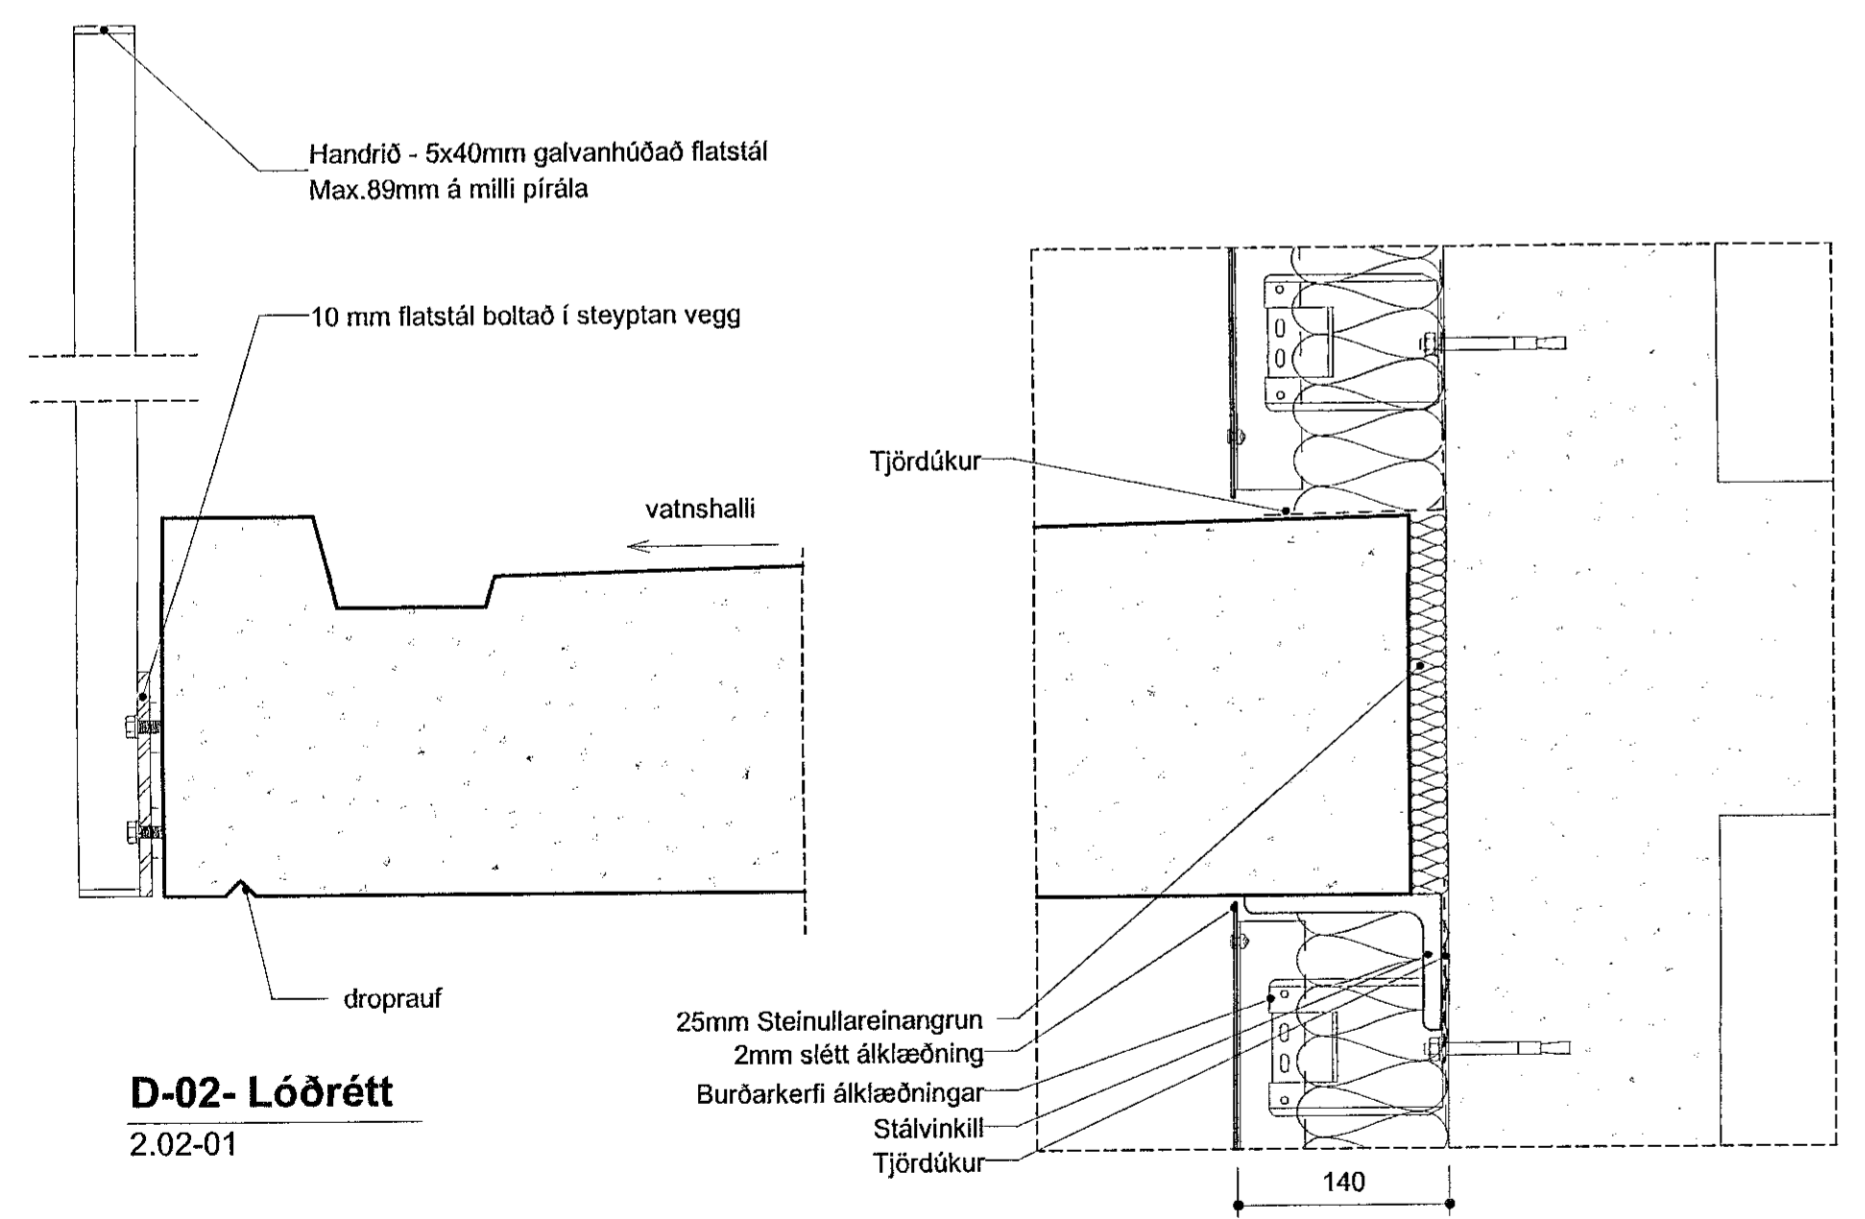


D-02- Lóðrétt
2.02-01


D-03- Lóðrétt
2.02-01

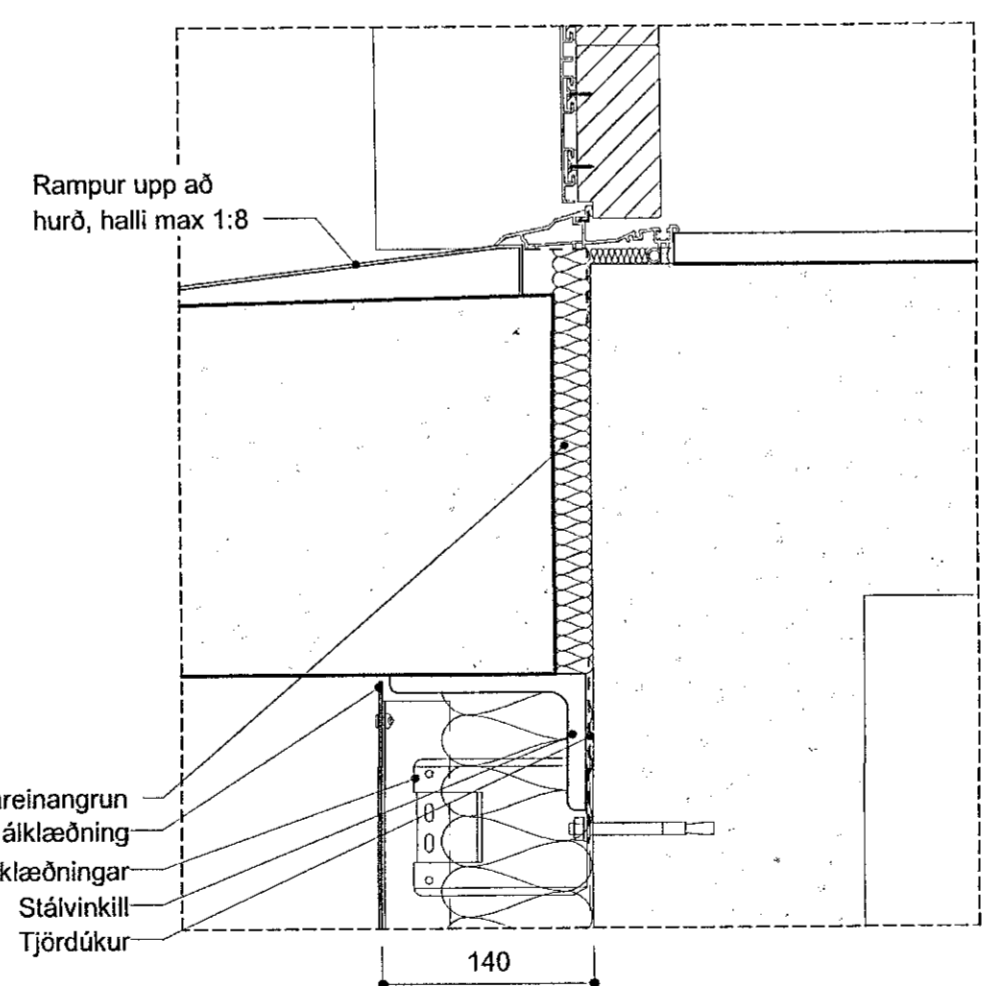

D-20- Lóðrétt
2.03-01

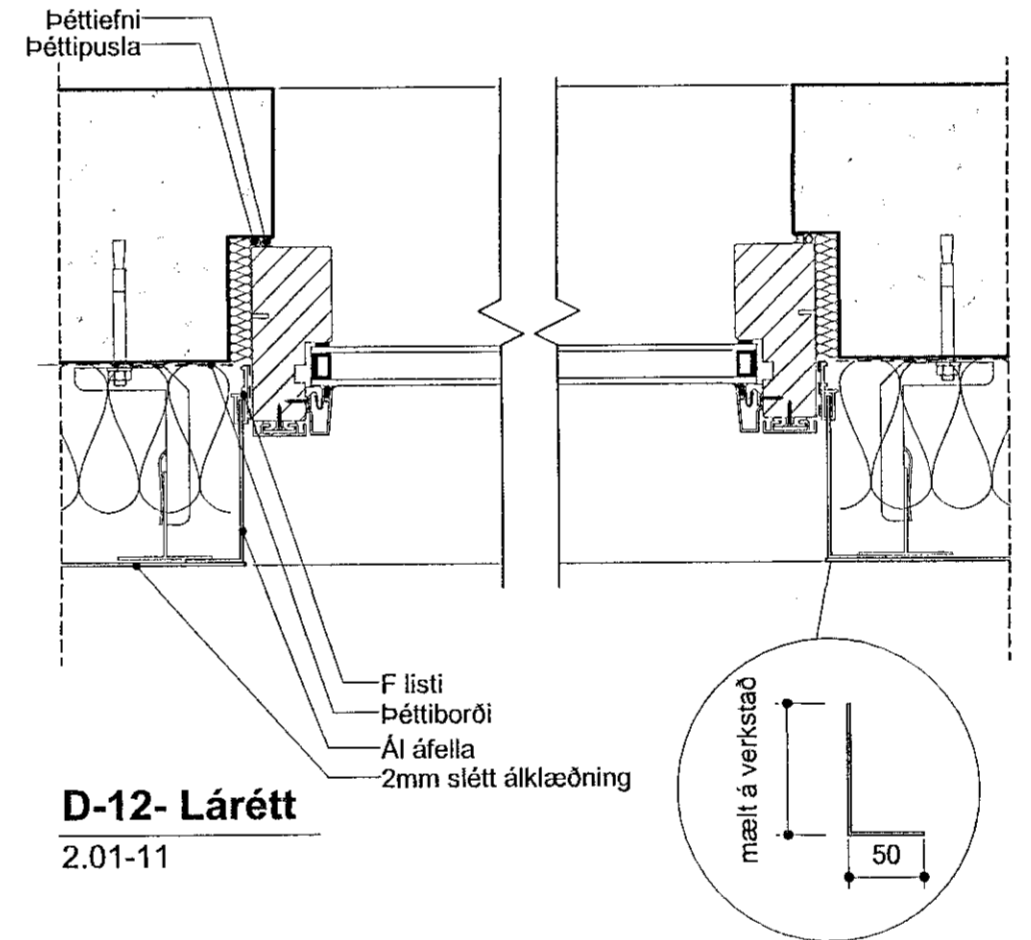

D-12- Lárétt
2.01-11

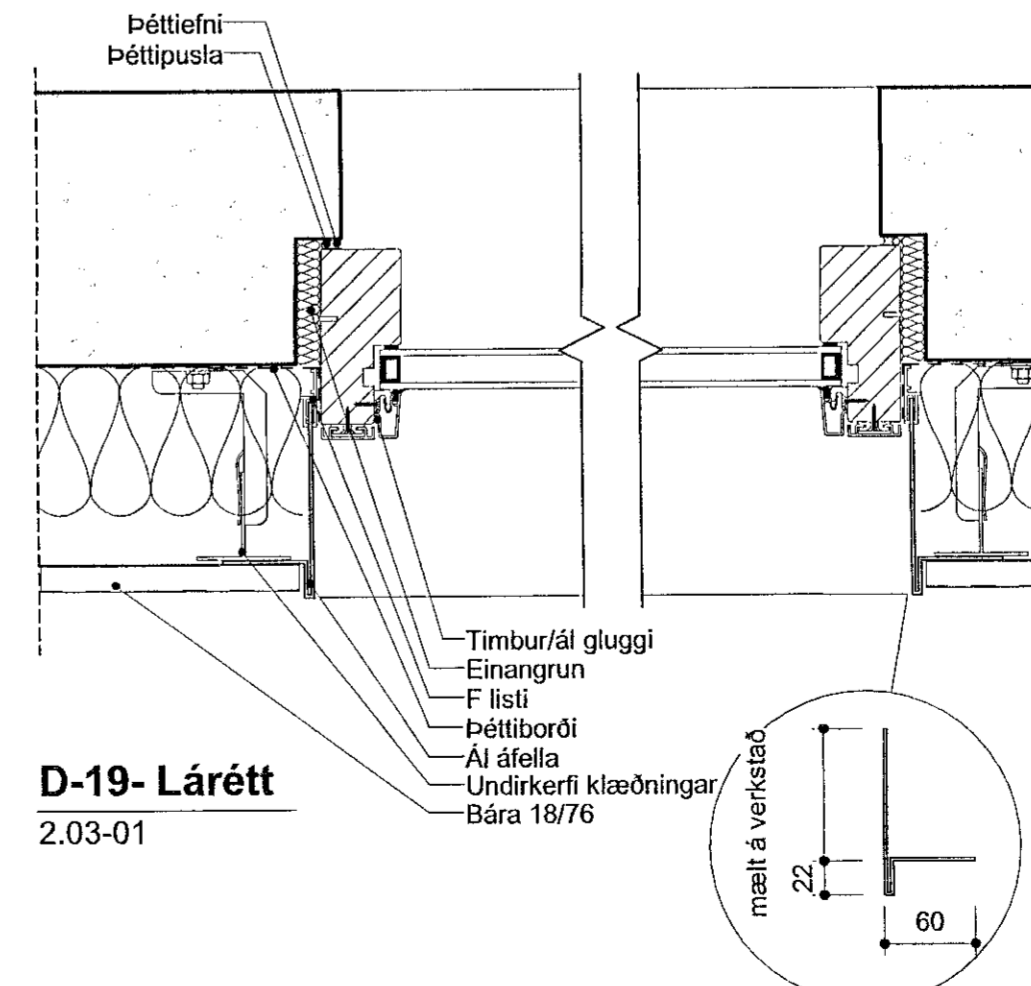

D-19- Lárétt
2.03-01

VERKTEIKNING GERÐ Á
 GRUNNI ADALUPPRÁTTA
 SEM SAMÞYKKTIR VORU ÞANN:
 22 JUL 2021

Samþykkt þann
 21. sep. 2021
 1. h. byggingsráðgjafans í Hafnarfirði
 Hjalmar A. Jónsson
 HIAS

BREYTINGAR



VERKHEITI
 Nónhamar 1-3, 221 Hafnarfj.
 Fjölbýlishús, mhl.02
 Verkeiðningar

VERK
 Deili utanhúss 1

MÁL: 1:5
 MANNVAD: ÁÁ
 YFIRFARIÐ: ISC
 VERKNÖMUR: 753-16
 FL. TEIKNINGANÖMUR: 04
 DTG: 2.06-01
 DAGA: 16.09.2021
 TEIKNADI: HI

SAMP. Ásgel Ágústsson
 AÐSTYRMANNI
 KL.080161-6429

Öll rétt og öfri tekið, að hluta eða heild, er háð samþykki höfundar, skv. ákvæðum höfundslags.