



Sambýkkt þann
22. sep. 2021
i.h. byggingarfulltrúans í Hafnarfjöð
Hjalmar A. Jónsson
HJA

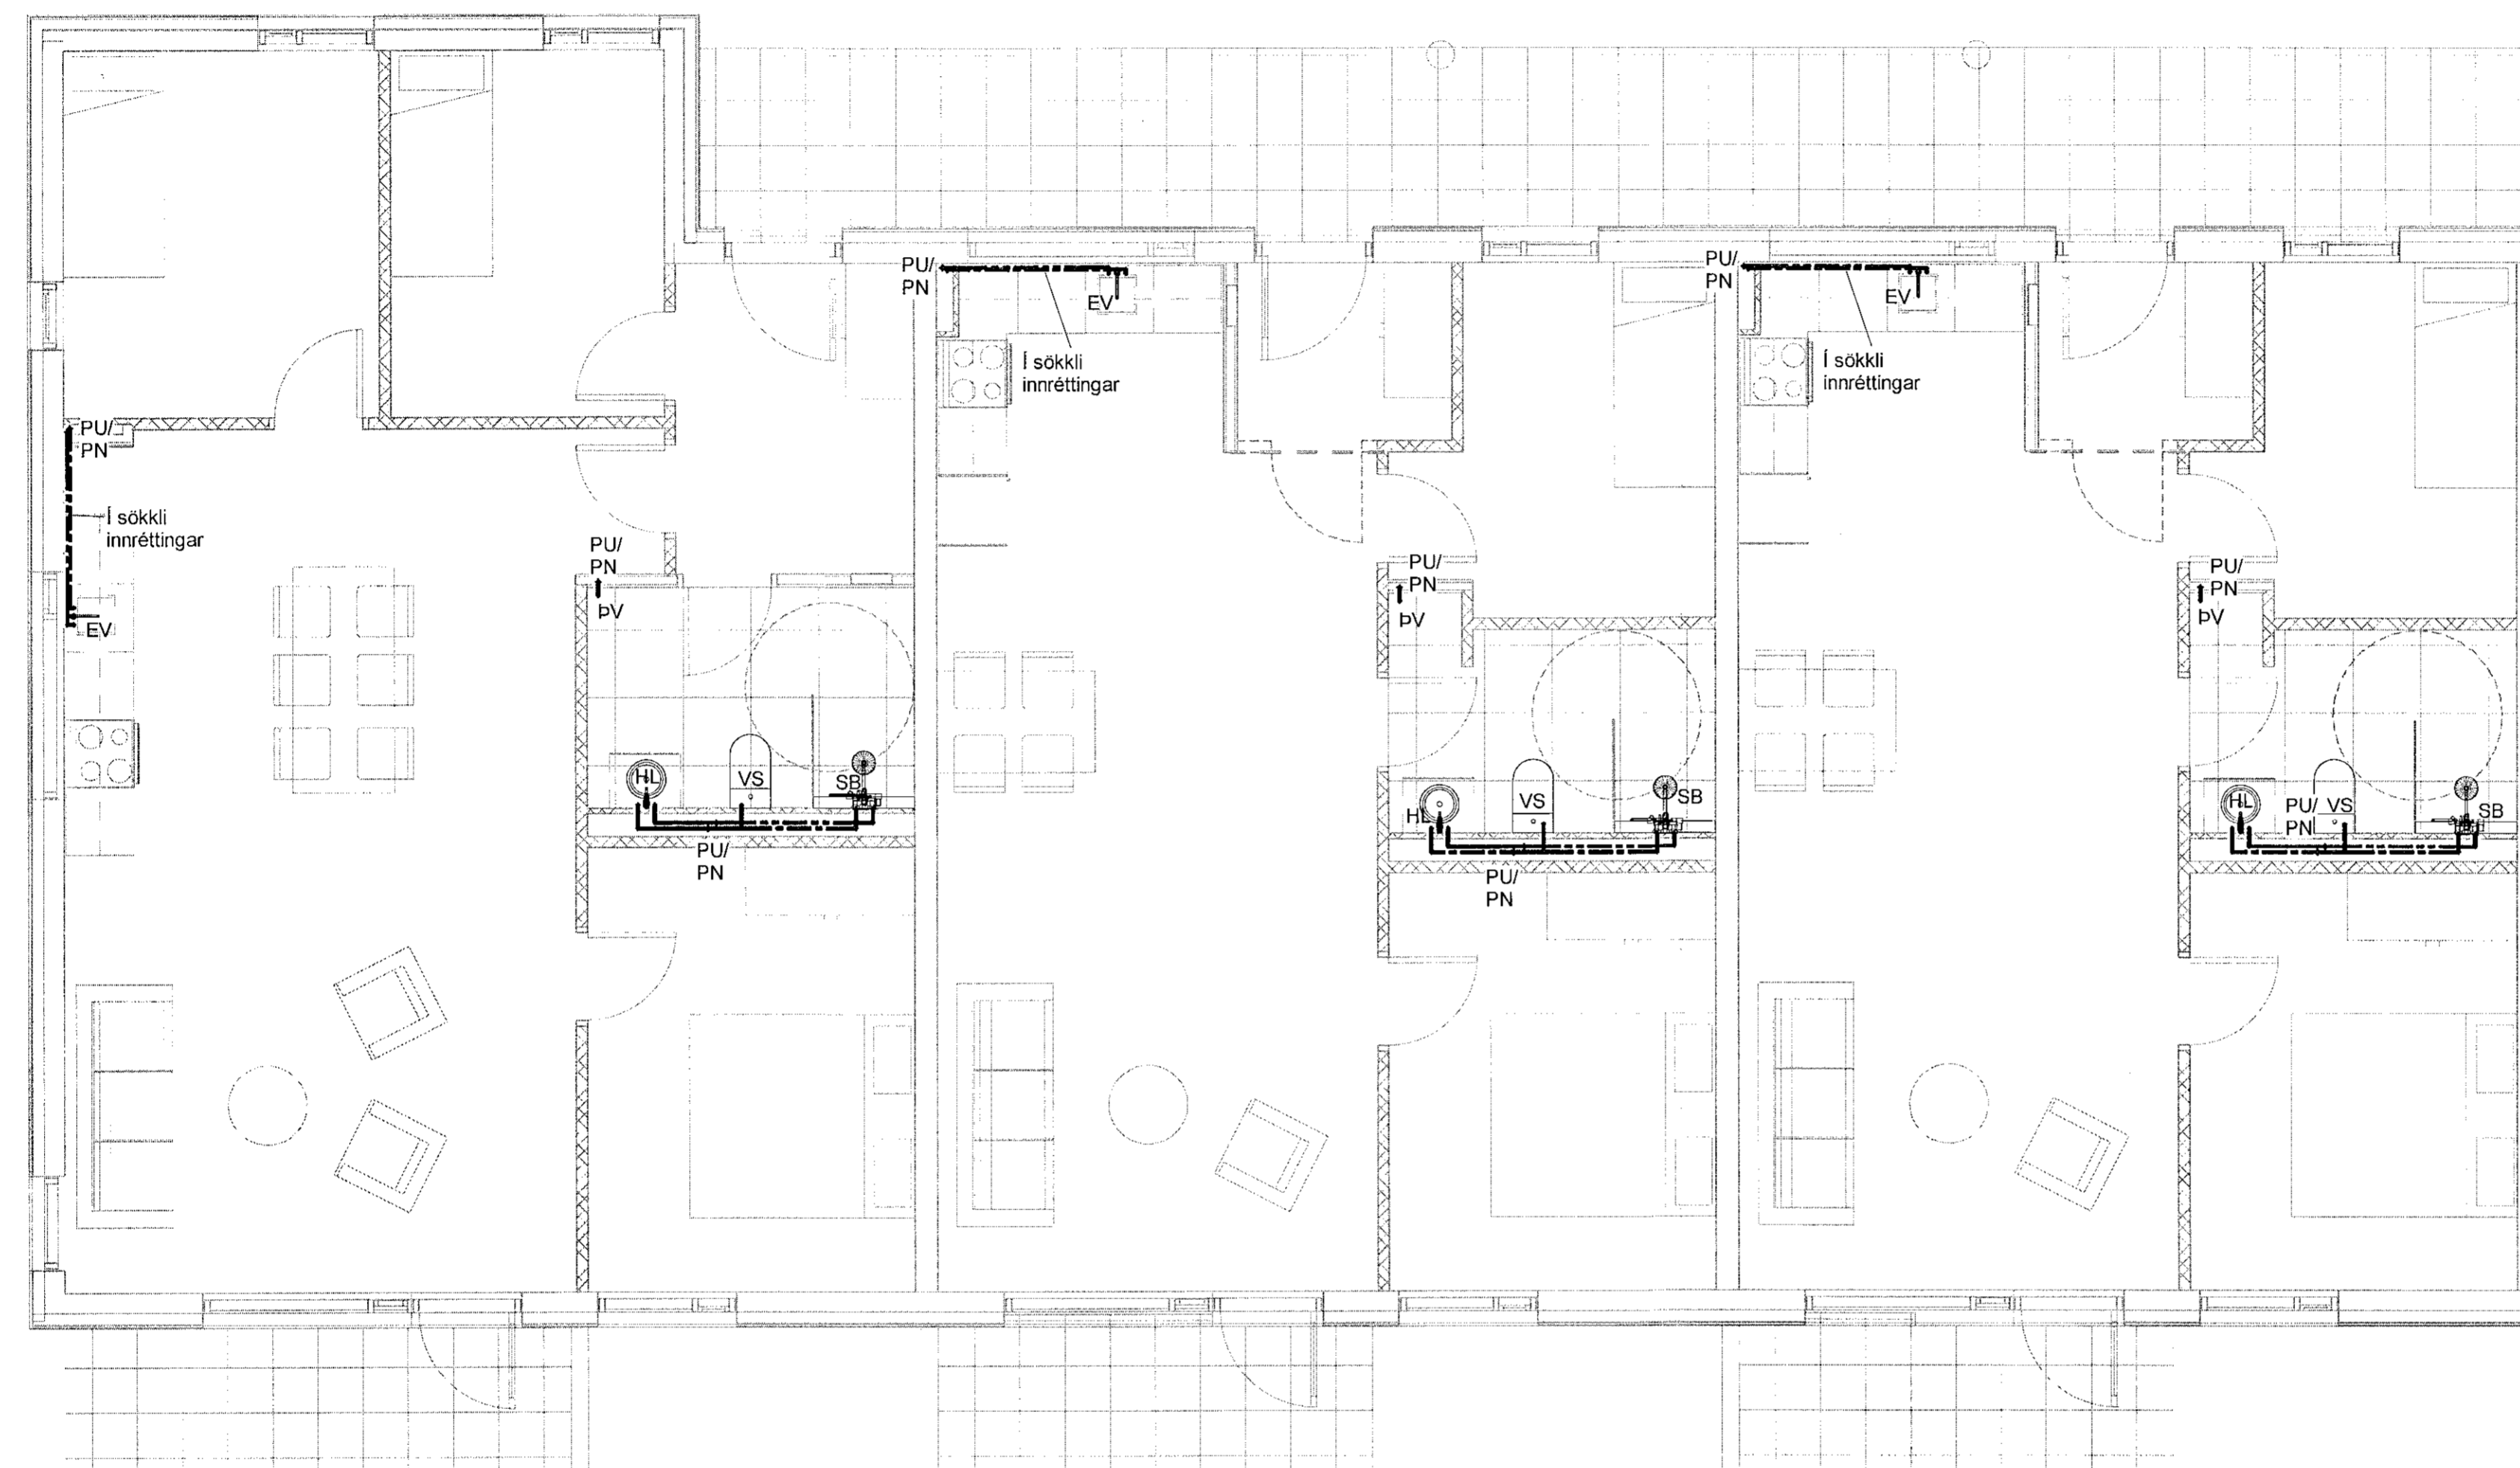

1 1. hæð - 1
1 : 50

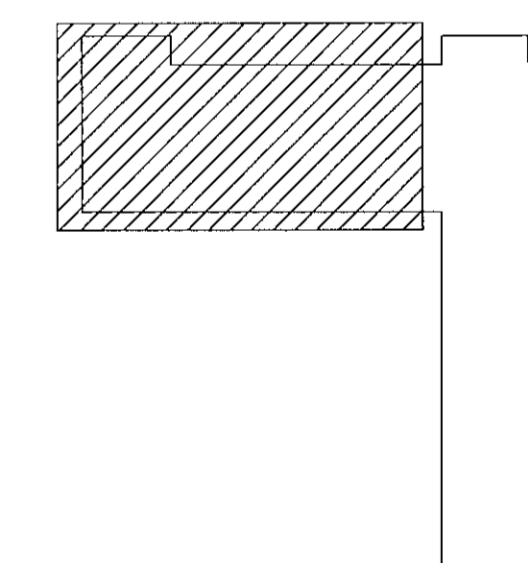

VERKTEIKNING GERÐ Á
GRUNNI ADALUPPDRATTA
SEM SAMÞYKKTIR VORU ÞANN:
22 JUL 2021
Hjalmar A. Jónsson • KT: 060161-5429

NR.	BREYTING	DAGS	BY
A	Verkteikning	09.07.2021	AG

DAGS	F.H. VERKFRÆÐISTOFU REYKJAVÍKUR: Egbert Elmar Þóráinsson 140574-4819
DAGS	HÖNNUNARSTJÓRI: Ásgeir Ásgeirsson 060161-5429
Verkfræðistofa REYKJAVÍKUR	
FISKISLÓÐ 75, 101, REYKJAVÍK KT: 560415-0600	
VERK: Nónhamar 3 221 Hafnarfjörður	
TEIKNING: Lagnateikning Neysluvatn 1. hæð - 1	
VERKNR.: 2104	MKV.: 1 : 50
HANNAÐ: EEP	TEIKNAD: AG
DAGS: 09.07.2021	YFIRFARID: JPF
TEIKNING NR.: N-11	ÚTGÁFA NR.: A