



Samþykkt þann
 22. sep. 2021
 F.H. Verkfræðistofa Reykjavíkur
 Hildur A. Jónsson
 H-115

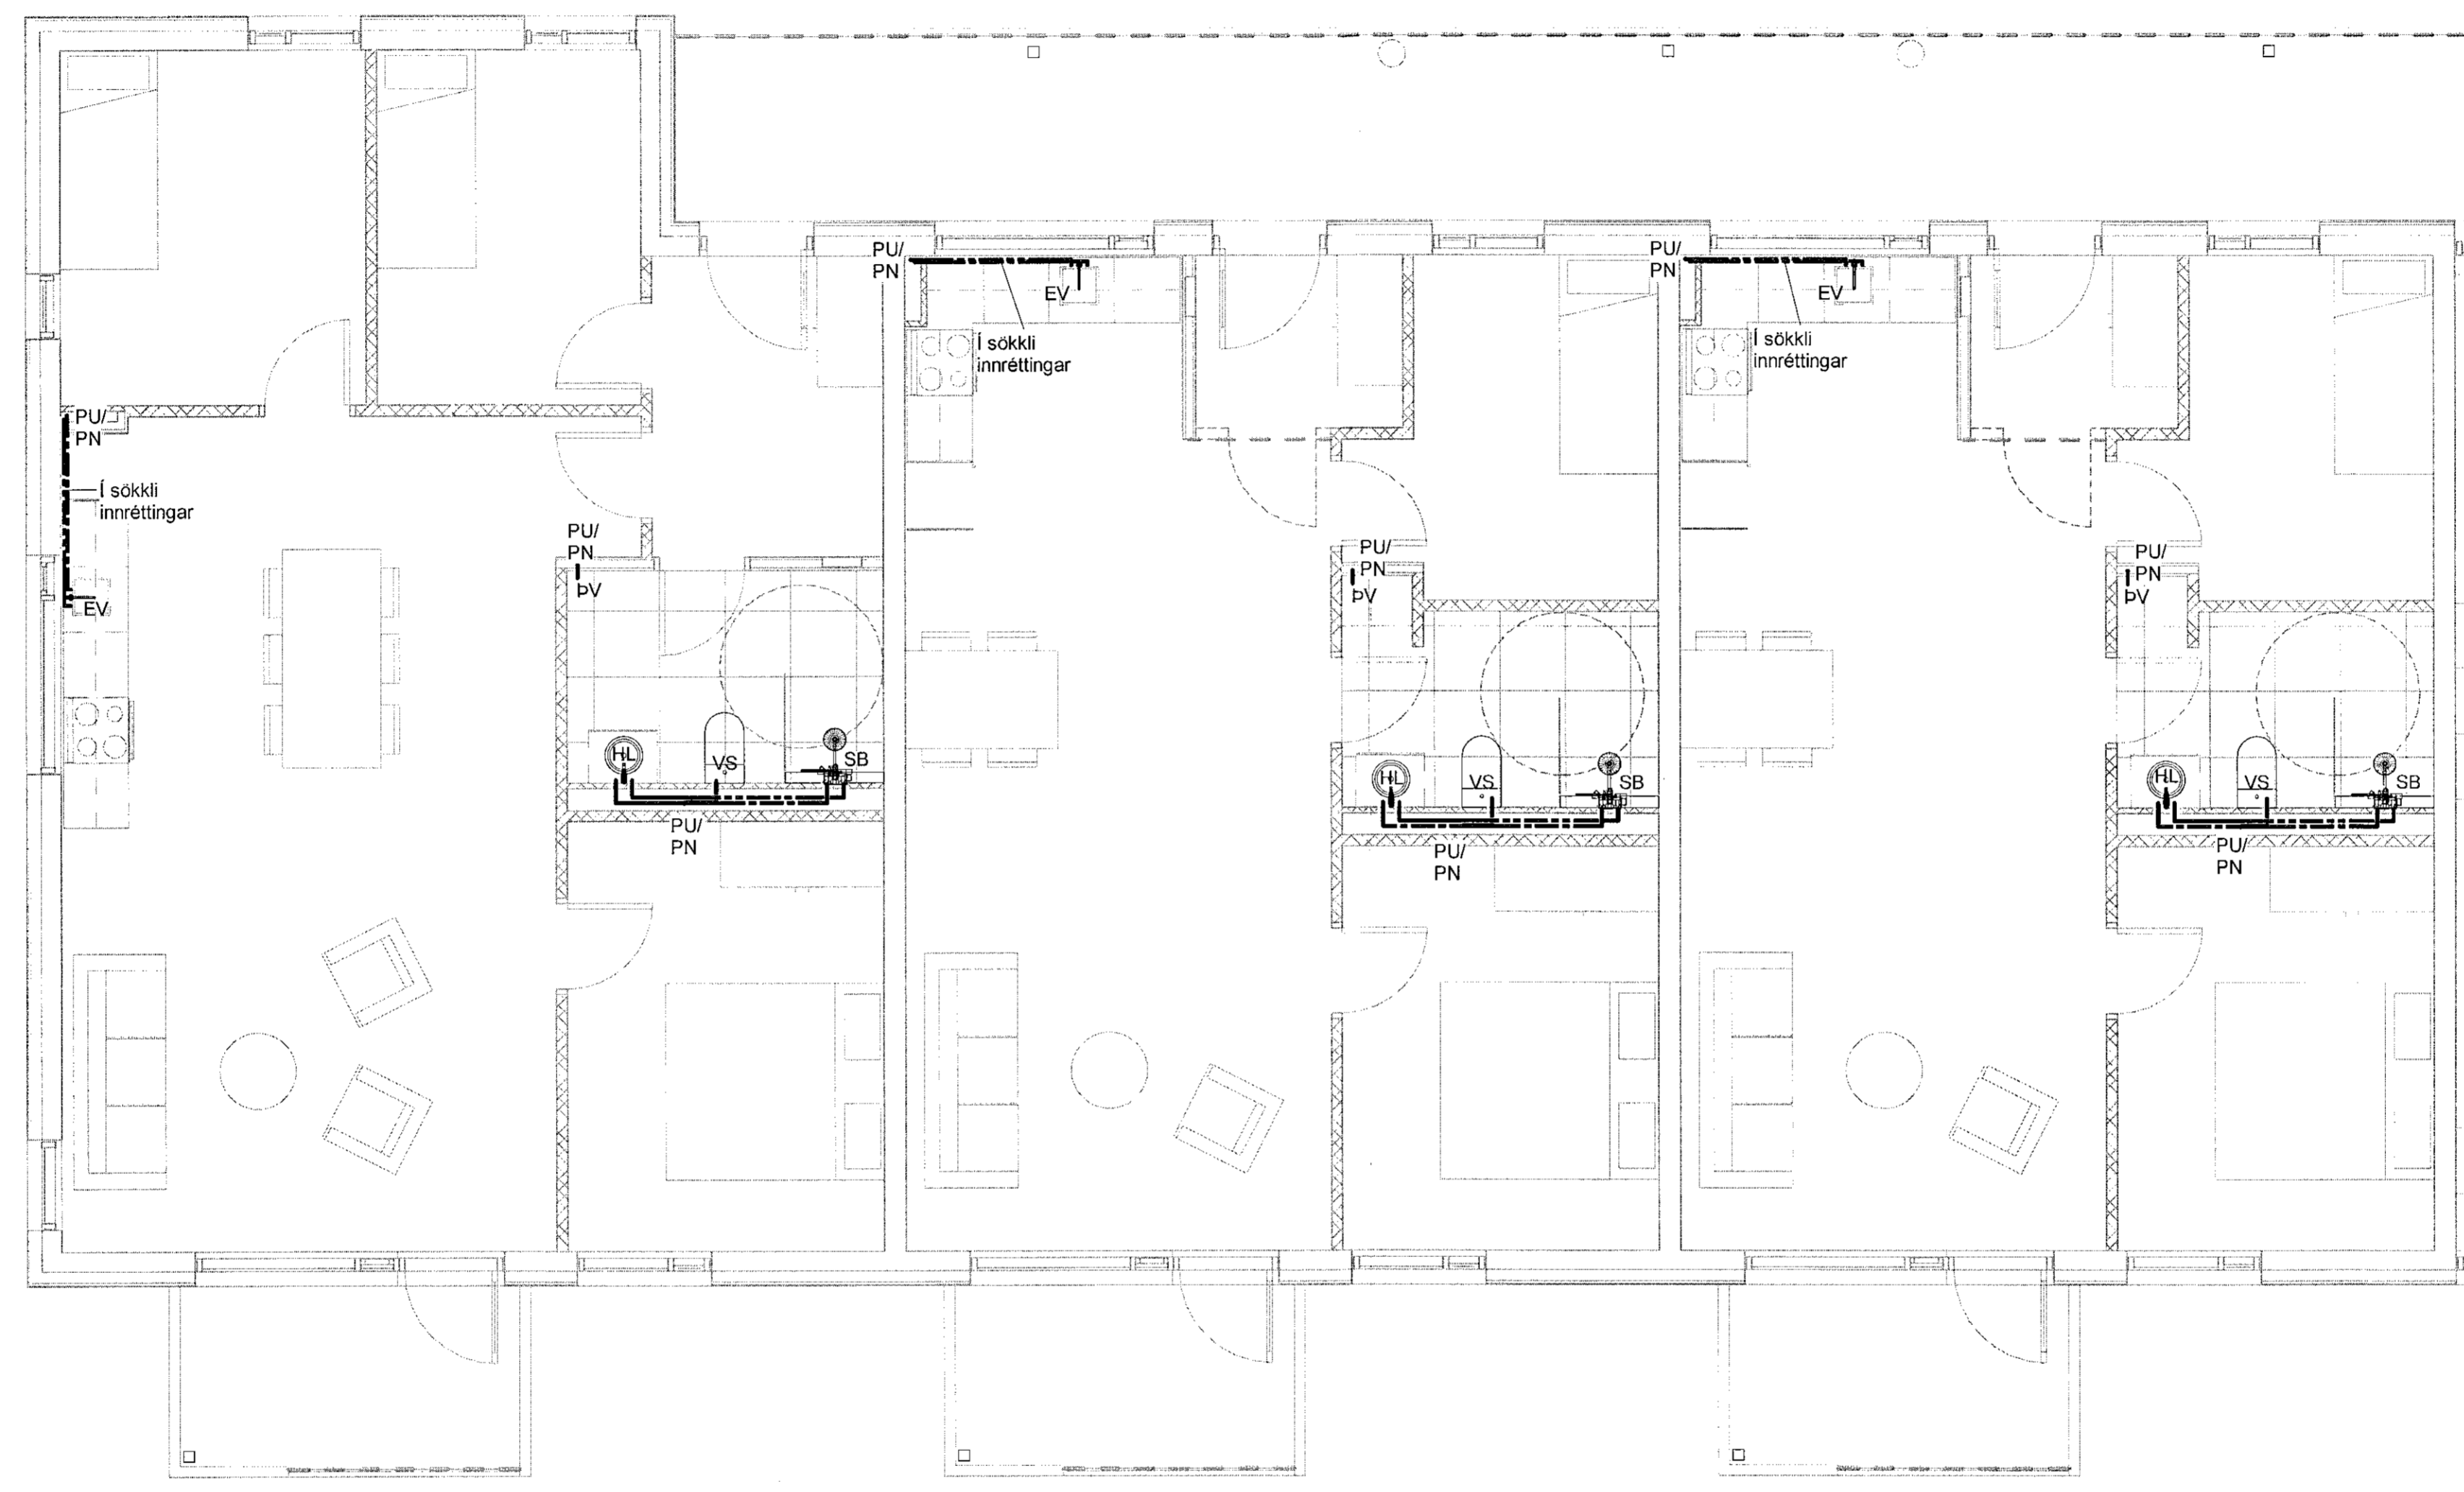

1 3. hæð - 1
 1 : 50

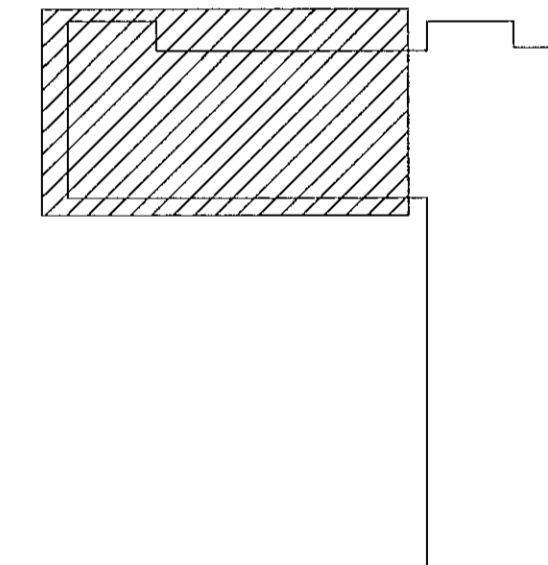

VERKTEIKNING GERD Á
 GRUNNI ADALUPPDRATTA
 SEM SAMÞYKKTIR VORU ÞANN
 22 JUL 2021
 Ásgeir Ásgeirsson skt. 060161-5429

NR.	BREYTING	DAGS	BY
A	Verkteikning	09.07.2021	AG

DAGS	F.H. VERKFRÆÐISTOFU REYKJAVÍKUR: Egbert Elmar Þórarinnsson 140574-4819
DAGS	HÖNNUNARSTJÓRI: Ásgeir Ásgeirsson 060161-5429
Verkfræðistofa REYKJAVÍKUR <small>FÍSKISLÓÐ 75, 101, REYKJAVÍK KT: 560415-0600</small>	
VERK: Nónhamar 3 221 Hafnarfjörður	
TEIKNING: Lagnateikning Neyslúvatn 3. hæð - 1	
VERKNR.:	MKV.:
2104	1 : 50
HANNAD:	TEIKNAD:
EPP	AG
DAGS:	YFIRFARID:
09.07.2021	JPF
TEIKNING NR.:	ÚTGÁFA NR.:
N-31	A