



Samþykkt þann  
 22. sep. 2021  
 F.H. Verkfræðistofa Reykjavíkur  
 H. Jónsson, Jónsson  
 HJÓ

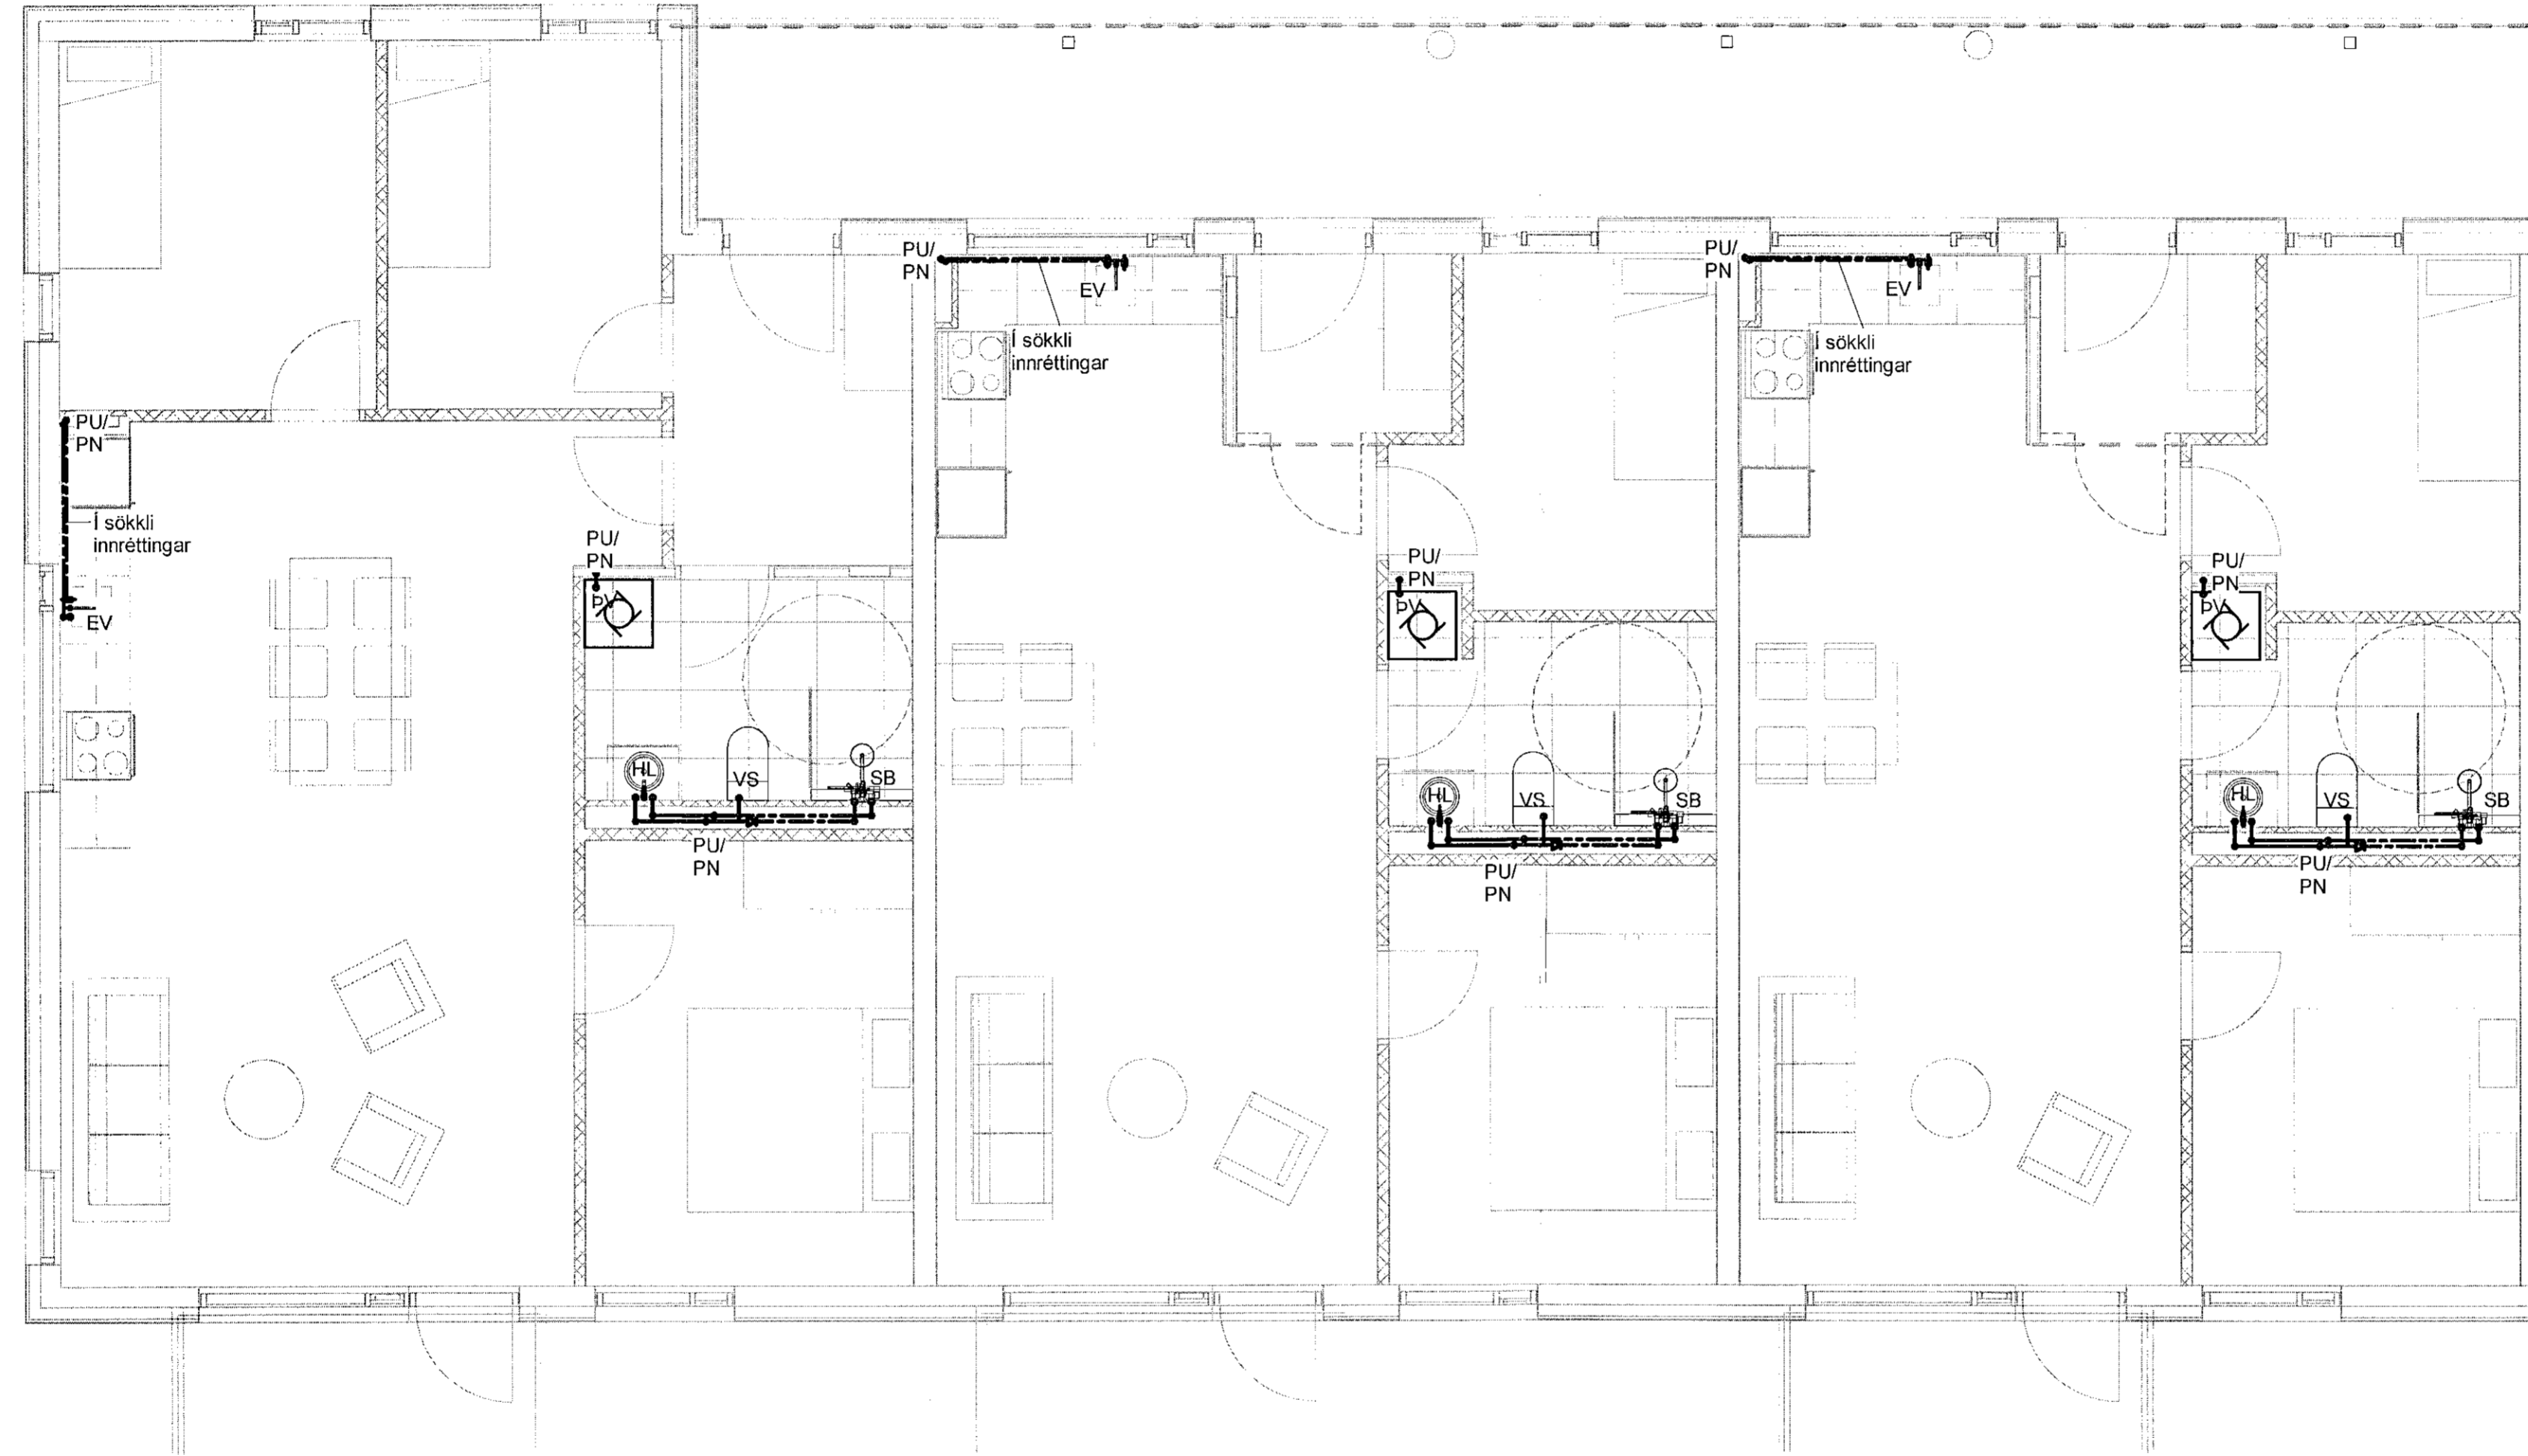

1 4. hæð - 1  
 1 : 50

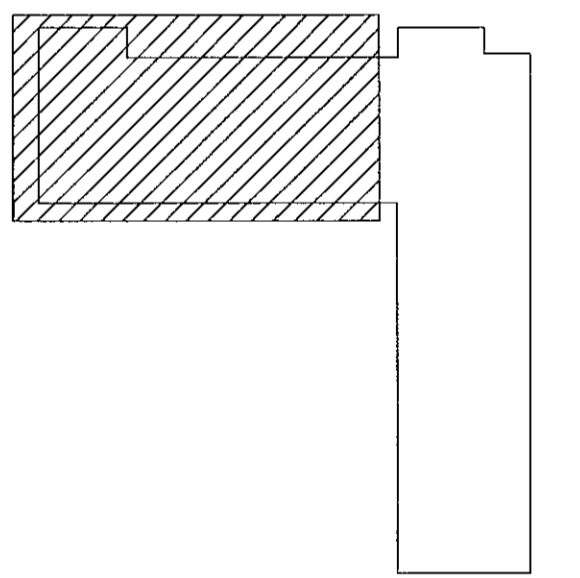

VERKTEIKNING GERD Á  
 GRUNNI AÐALUPPRÁTTA  
 SEM SAMÞYKKTIR VORU ÞANN:  
 22 JUL 2021  
 Ásgeir Ásgeirsson • A 060161-5429

NR.	BREYTING	DAGS	BY
A	Verkteikning	09.07.2021	AG

DAGS	F.H. VERKFRÆÐISTOFU REYKJAVÍKUR: Egbert Elmar Þóratinnsson 140574-4819
DAGS	HÖNNUNARSTJÓRI: Ásgeir Ásgeirsson 060161-5429
<b>Verkfræðistofa REYKJAVÍKUR</b>	
FÍSKISLÓÐ 75, 101, REYKJAVÍK KT: 560415-0600	
VERK: <b>Nónhamar 3 221 Hafnarfjörður</b>	
TEIKNING: <b>Lagnateikning Neysluvatn 4. hæð - 1</b>	
VERKNR.: <b>2104</b>	MKV.: <b>1 : 50</b>
HANNAD: <b>EFP</b>	TEIKNAD: <b>AG</b>
DAGS: <b>09.07.2021</b>	YFIRFARID: <b>JPF</b>
	ÚTGÁFA NR.: <b>A</b>