
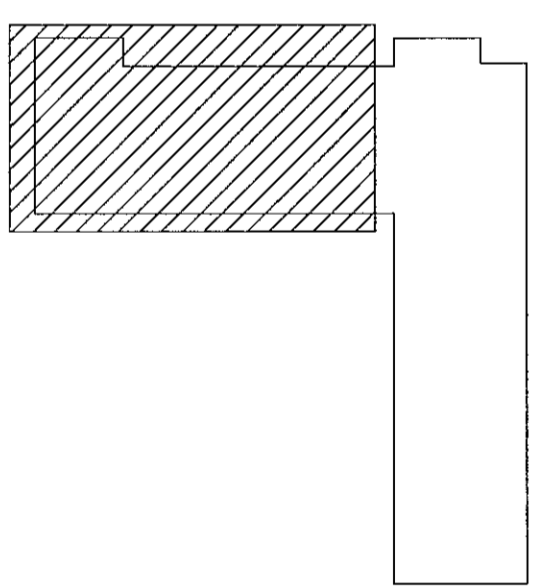


Samþykkt þann
22. sep. 2021
F.H. Verkfræðistofa Reykjavíkur
Hjálmar A. Jónsson

HAS

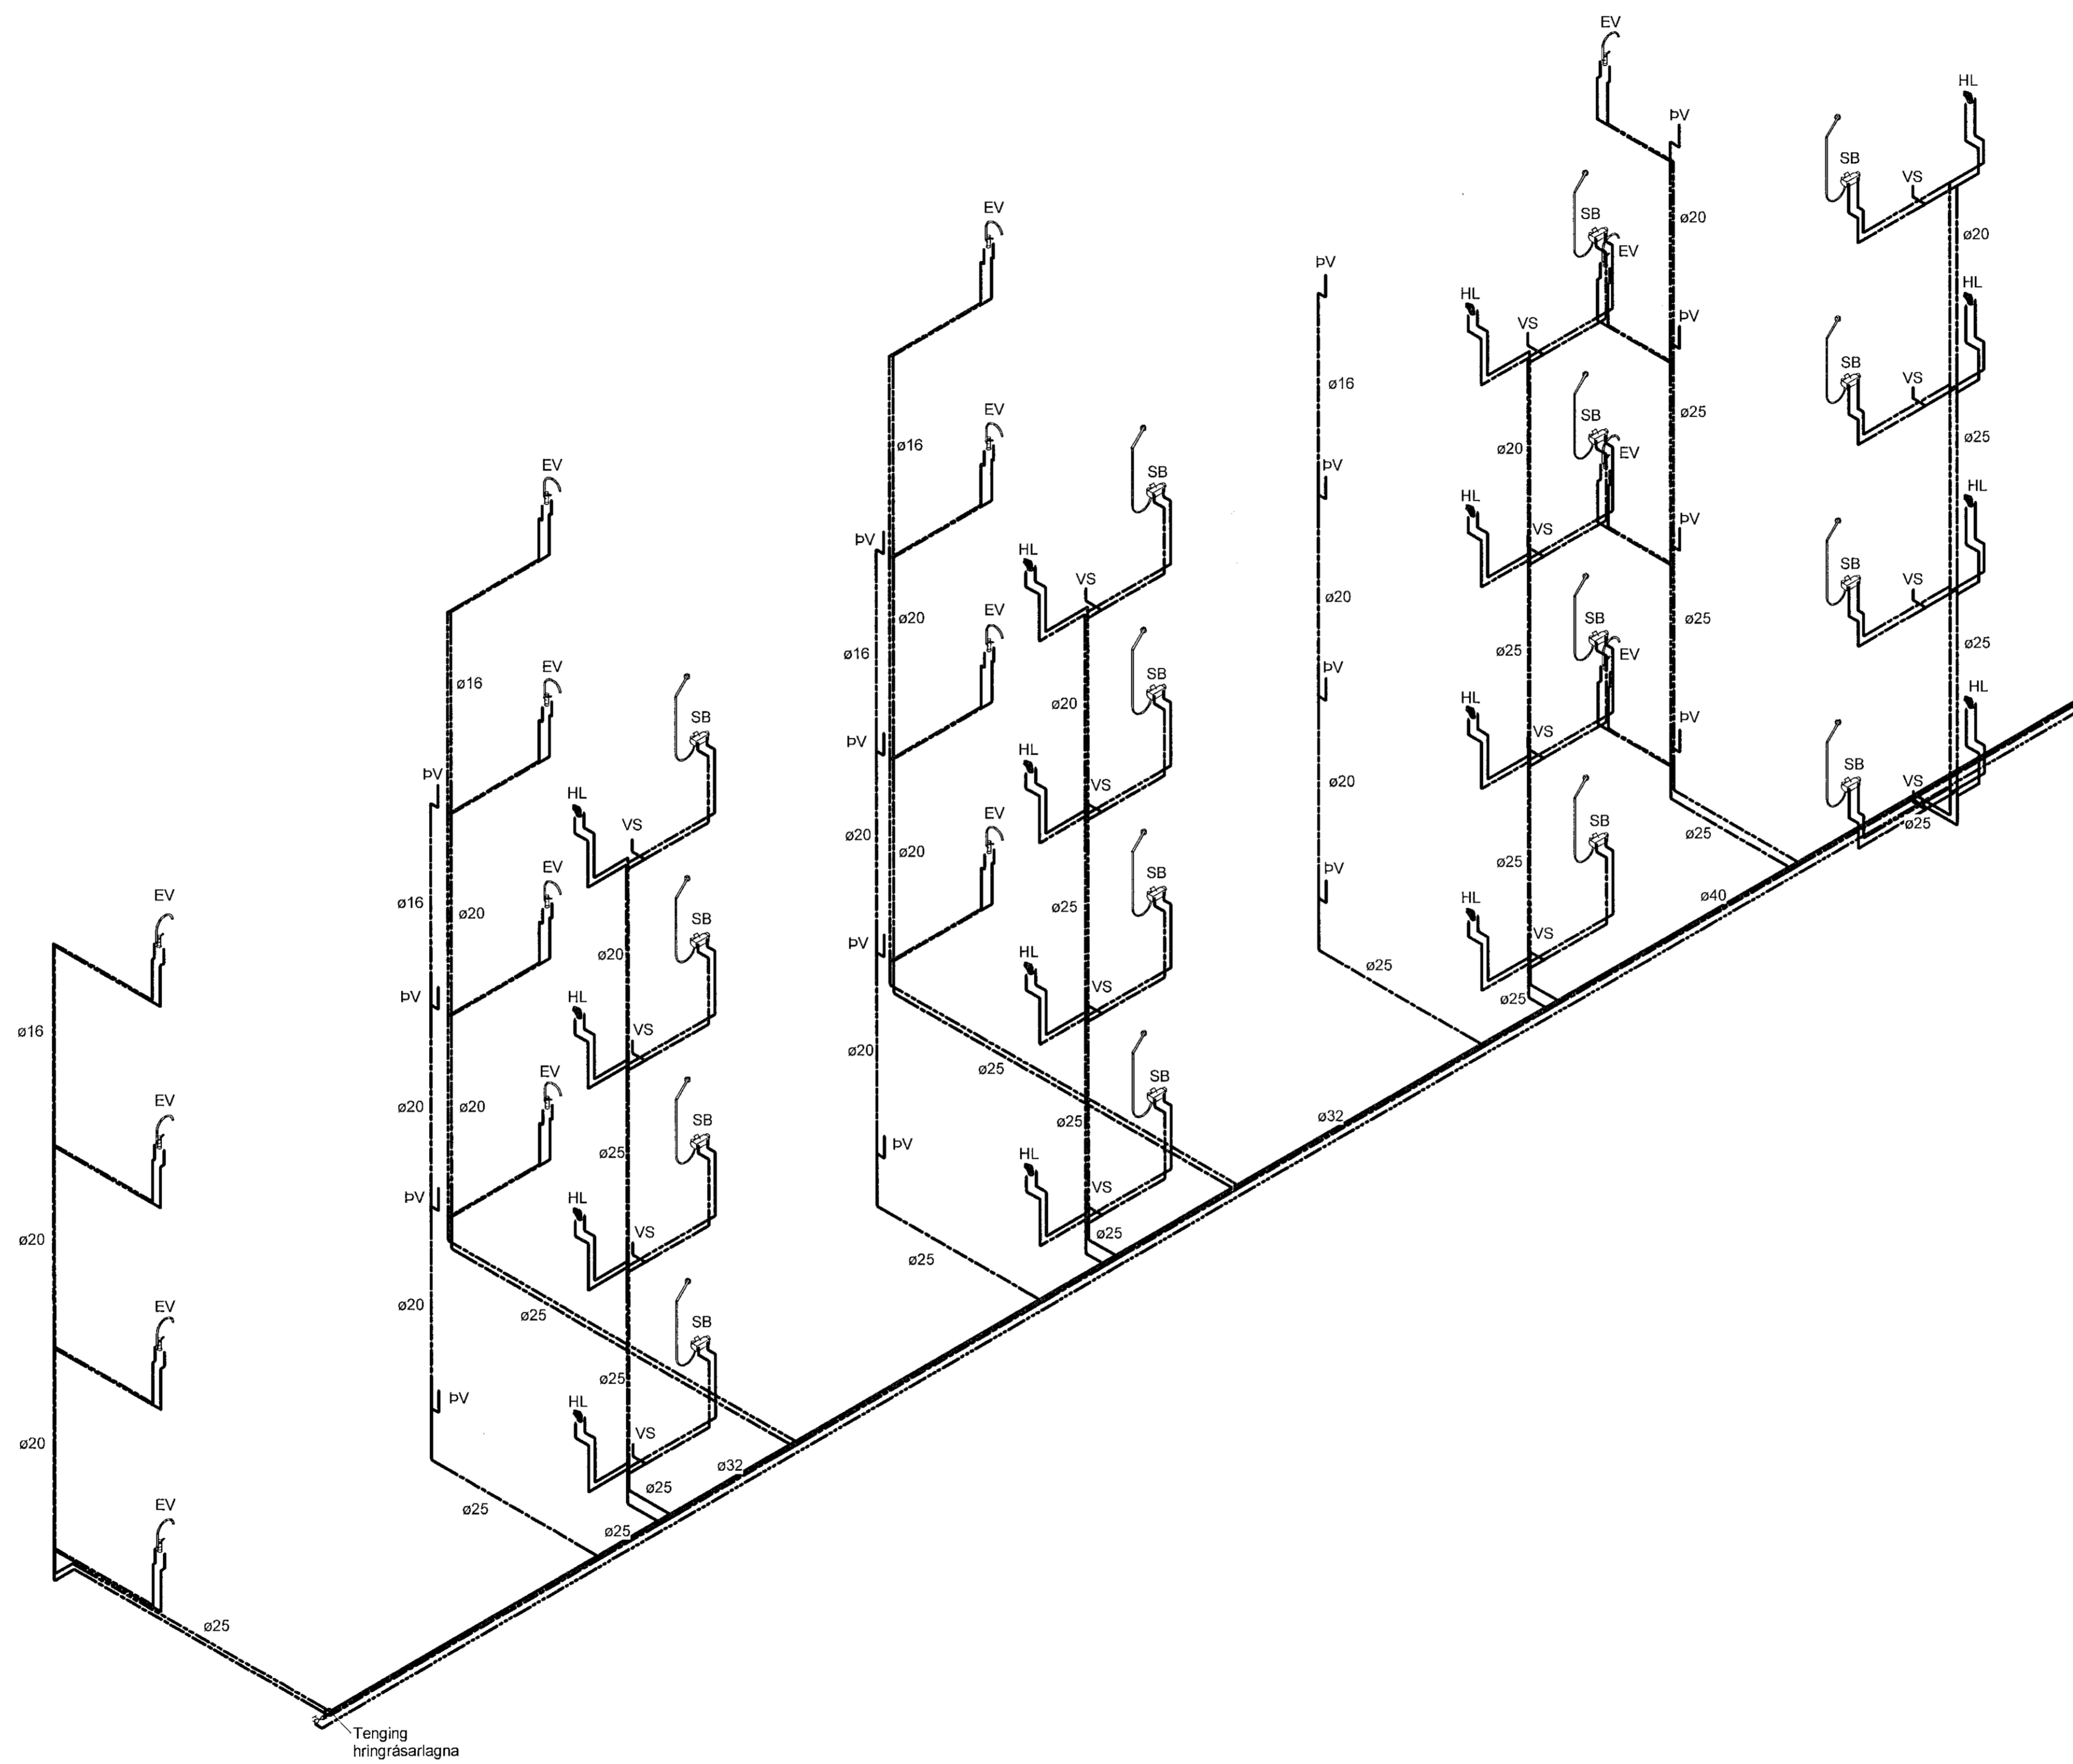

1 Rúmmynd - 1

VERKTEIKNING GERD Á
GRUNNI ADALUPPDRATTA
SEM SAMÞYKKTIR VORU ÞANN:
22 JUL 2021
Ásgeir Ásgeirsson - M. 060 161-5429

NR.	BREYTING	DAGS	BY
A	Verkteikning	09.07.2021	AG

DAGS	F.H. VERKFRÆÐISTOFU REYKJAVÍKUR: Egbert Elmar Þóráinsson 140574-4819
DAGS	HÖNNUNARSTJÓRI: Ásgeir Ásgeirsson 060161-5429
Verkfræðistofa REYKJAVÍKUR	
FISKISLÓÐ 75, 101, REYKJAVÍK KT: 560415-0600	
VERK: Nónhamar 3 221 Hafnarfjörður	
TEIKNING: Lagnateikning Neysluvatn Rúmmynd - 1	
VERKNR.: 2104	MKV.:
HANNAÐ: EEP	TEIKNAD: AG
DAGS: 09.07.2021	YFIRFARID: JPF
TEIKNING NR.: N-51	ÚTGÁFA NR.: A