



Samþykkt þann
22. sep. 2021
F.H. Verkfræðistofa Reykjavíkur
Hjalmar A. Jónsson
HJA

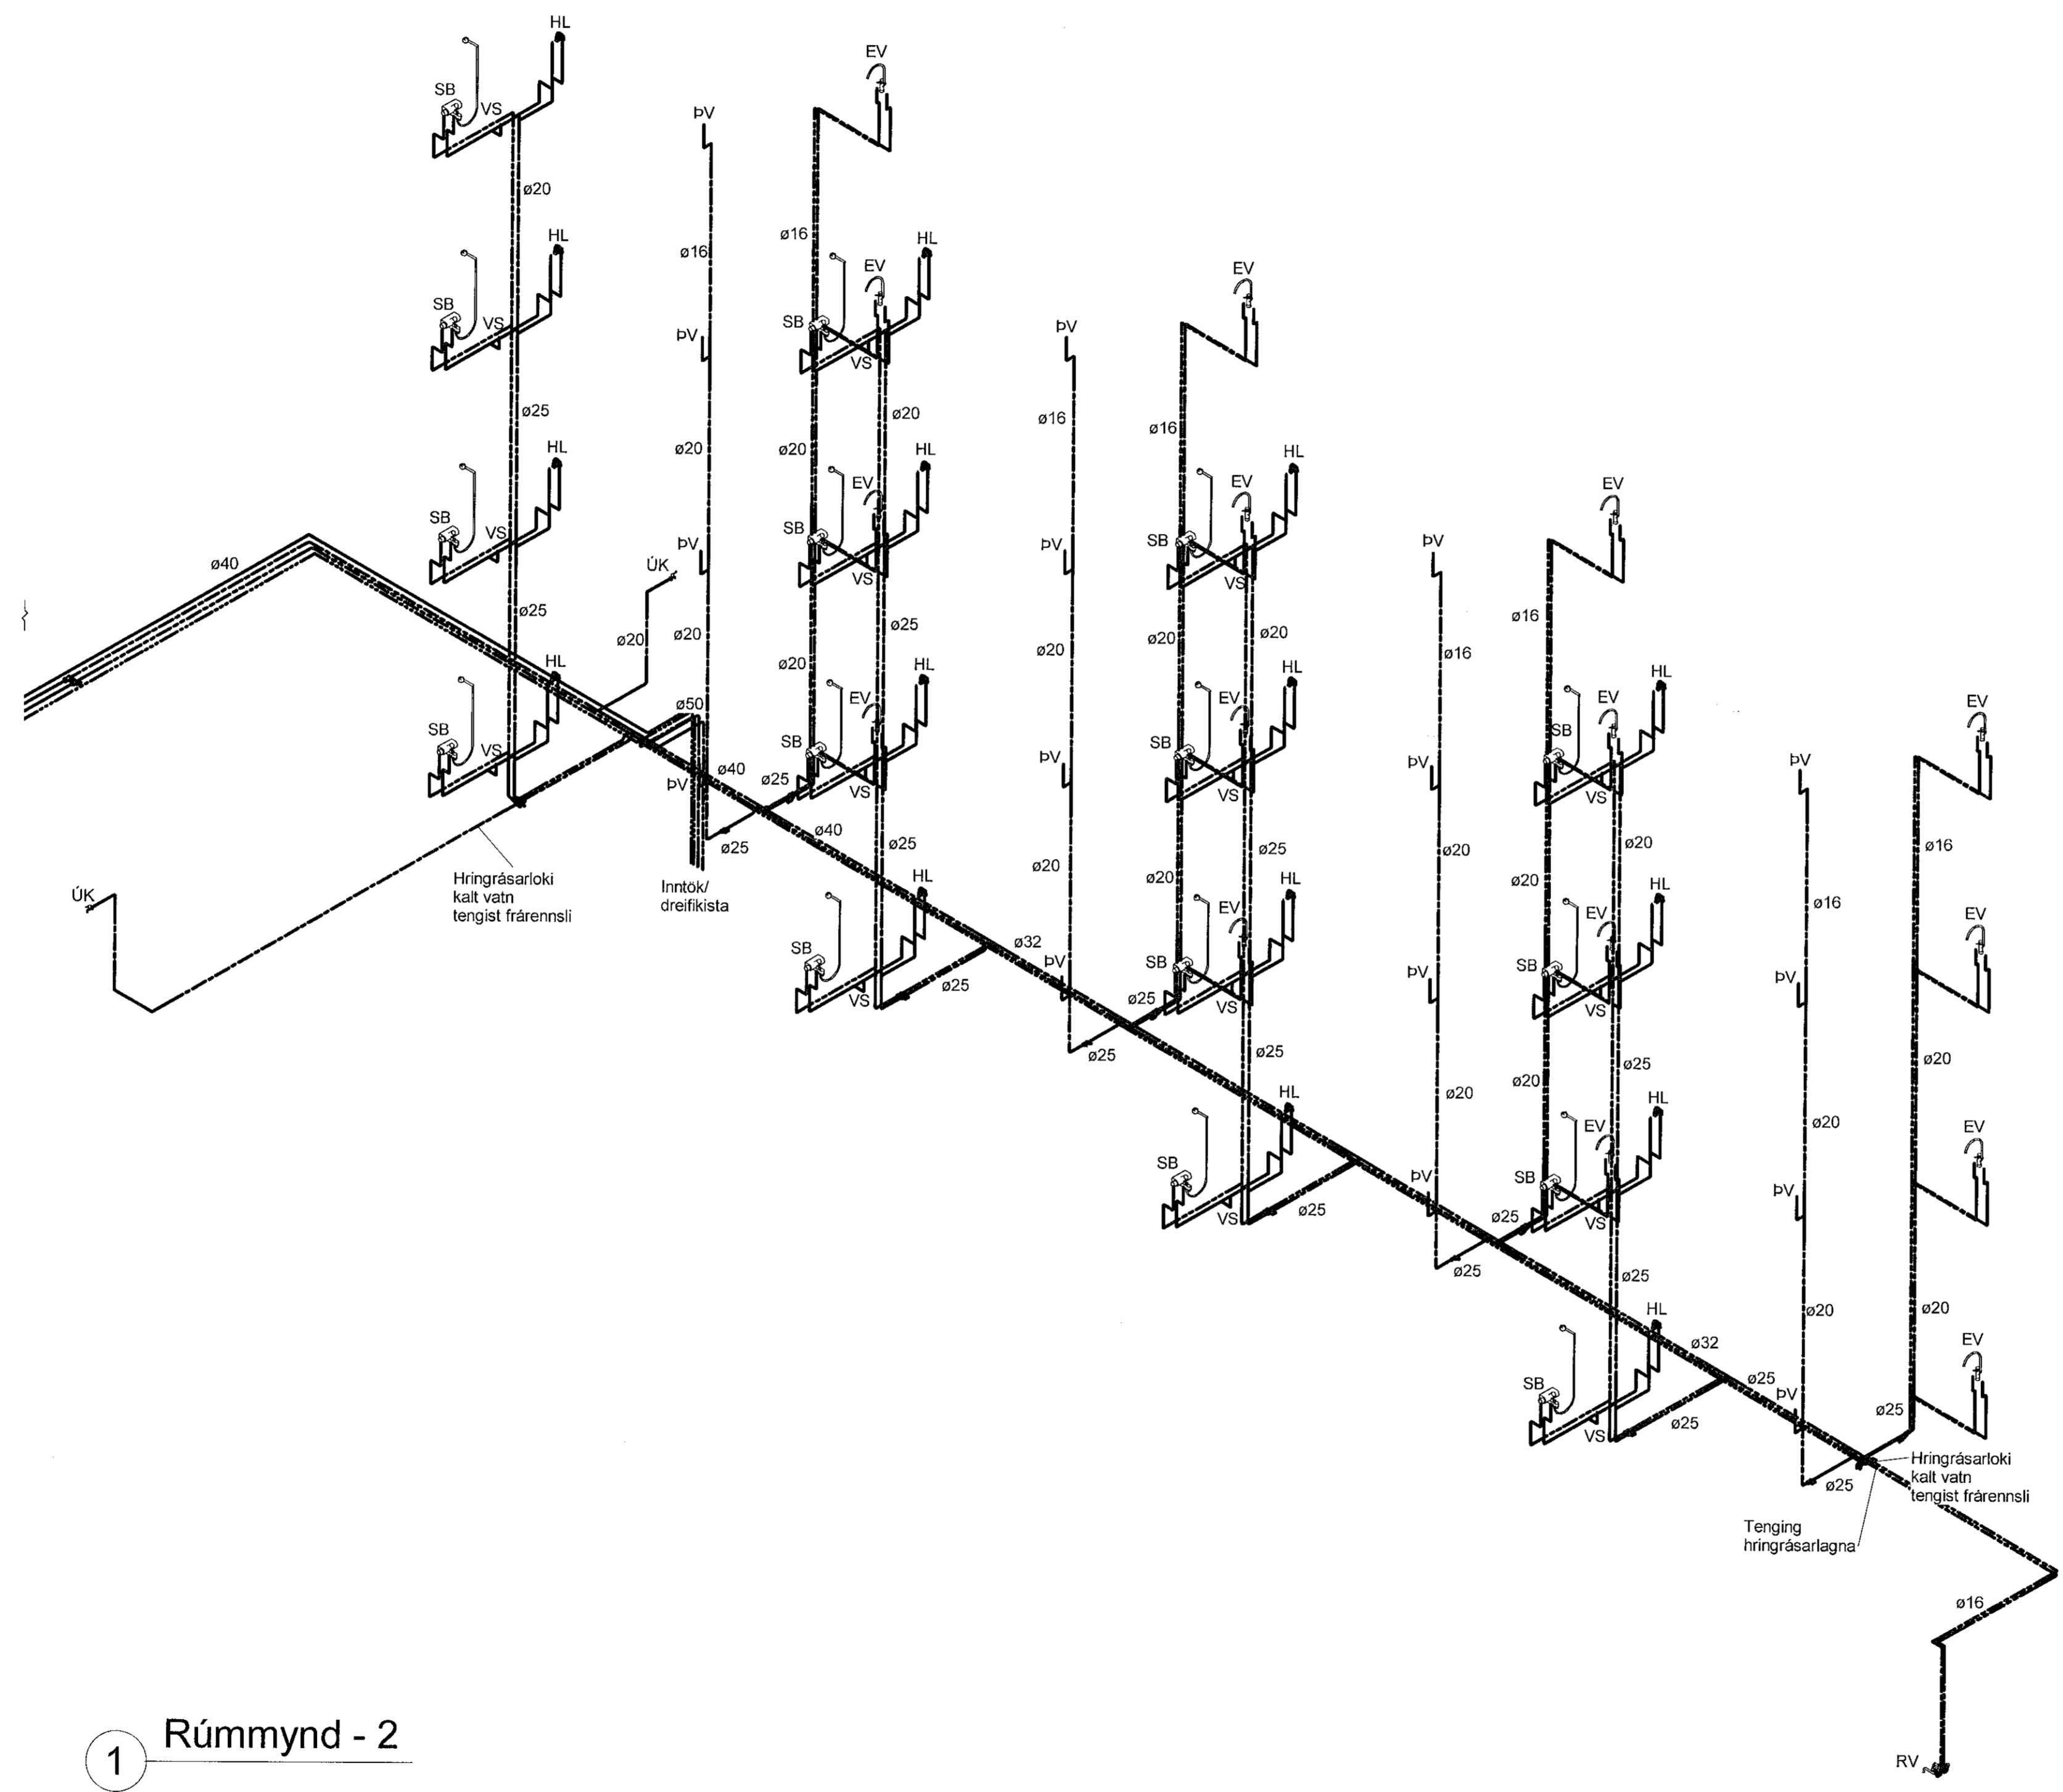

1 Rúmmynd - 2

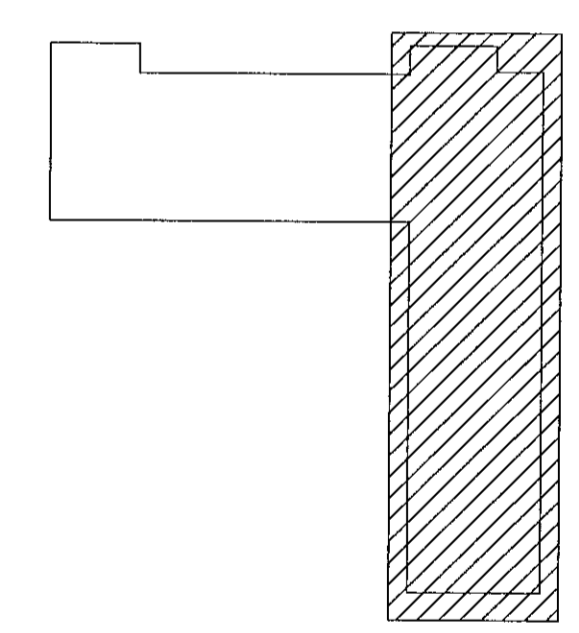

VERKTEIKNING GERD Á
GRUNNI AÐALUPPDRATTA
SEM SAMÞYKKTIR VORU ÞANN:
22 JUL 2021
Ásgeir Ásgeirsson • kt. 060161-5429

NR.	BREYTING	DAGS	BY
A	Verkteikning	09.07.2021	AG

DAGS	F.H. VERKFRÆÐISTOFA REYKJAVÍKUR: Egbert Elmar Þórarinnsson 140574-4819	
DAGS	HÖNNUNARSTJÓRI: Ásgeir Ásgeirsson 060161-5429	
Verkfræðistofa REYKJAVÍKUR		
FISKISLÓÐ 75, 101, REYKJAVÍK KT: 560415-0600		
VERK: Nónhamar 3 221 Hafnarfjörður		
TEIKNING: Lagnateikning Neysluvatn Rúmmynd - 2		
VERKNR.:	MKV.:	
2104		
HANNAÐ: EJP	TEIKNAD: AG	YFIRFARID: JPF
DAGS: 09.07.2021	TEIKNING NR.: N-52	ÚTGÁFA NR.: A