



Samþykkt þann  
 22. sep. 2021  
 F.H. Verkfræðistofa Reykjavíkur  
 Hjalmar A. Jónsson  
 F-1A3

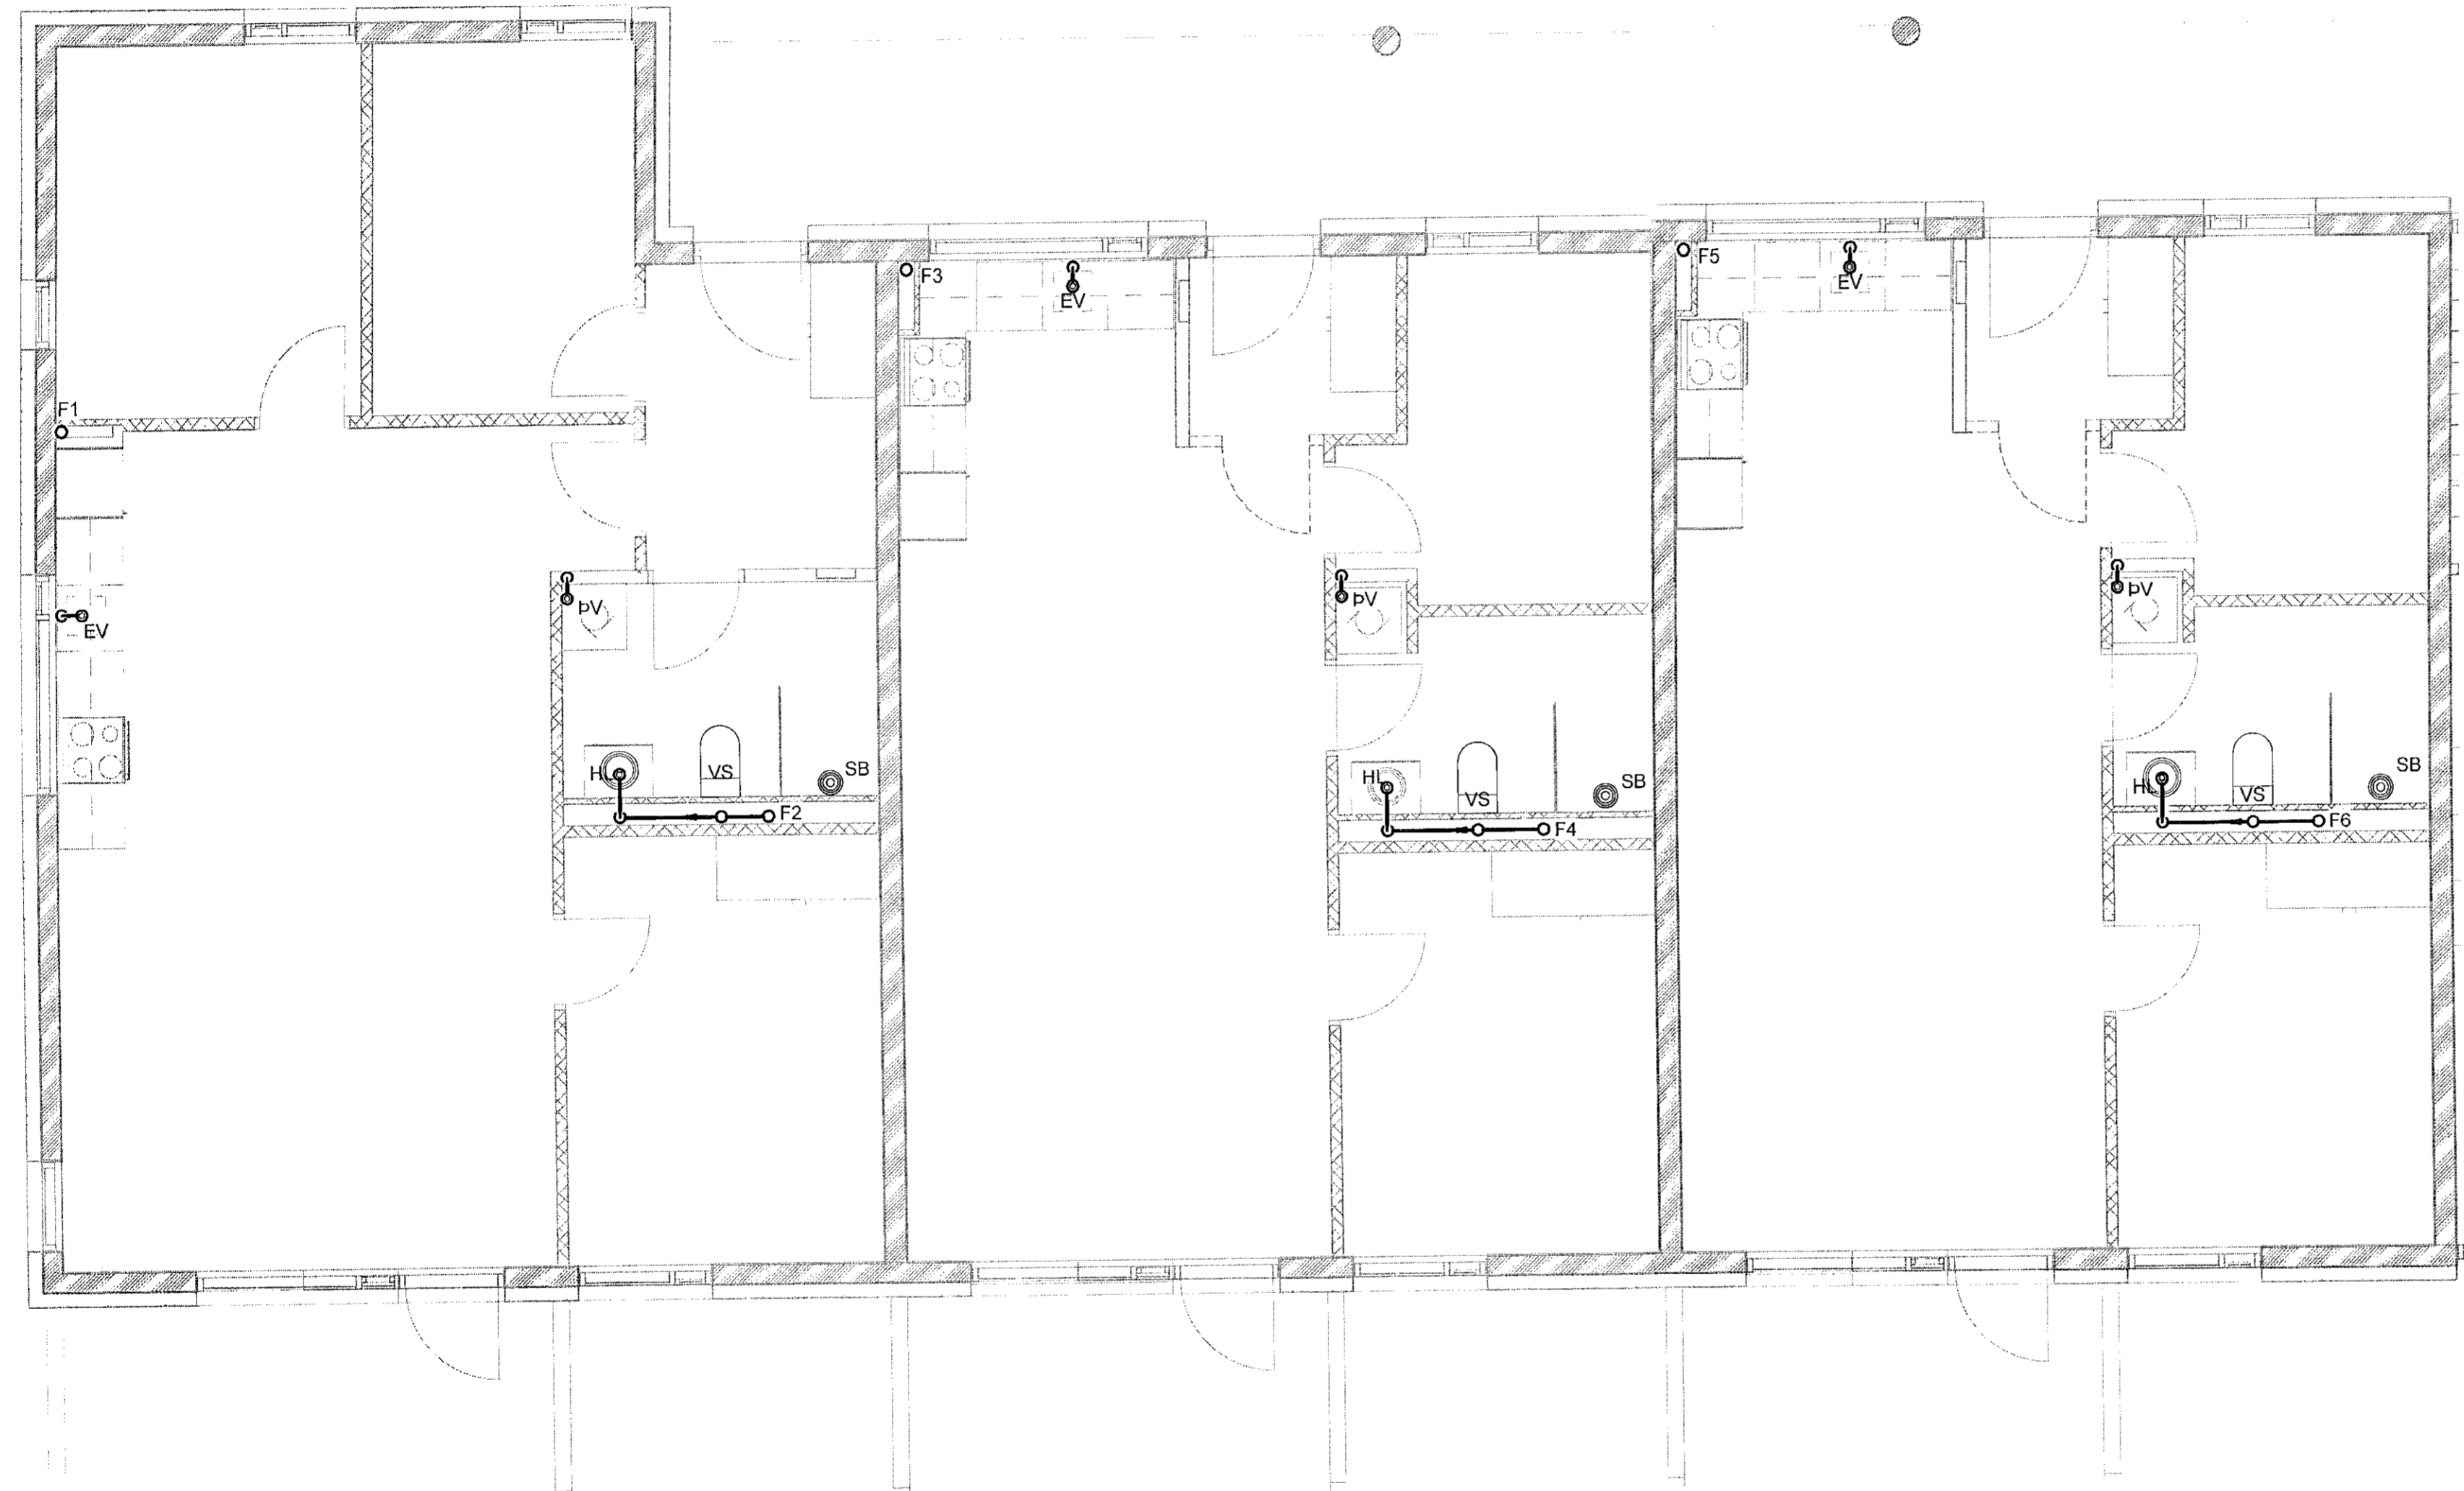


1. Hæð - 1  
 1 : 50

VERKTEIKNING GERD Á  
 GRUNNI AÐALUPPRÁTTA  
 SEM SAMÞYKKTIR VÖRU ÞANN:  
 22. JULÍ 2021  
 Ásgeir Ásgeirsson kt. 860161-5429

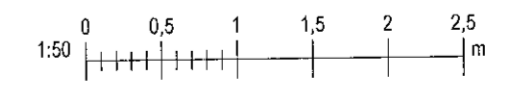

NR.	BREYTING	DAGS	BY
A	Verkteikning	09.07.2021	EEp

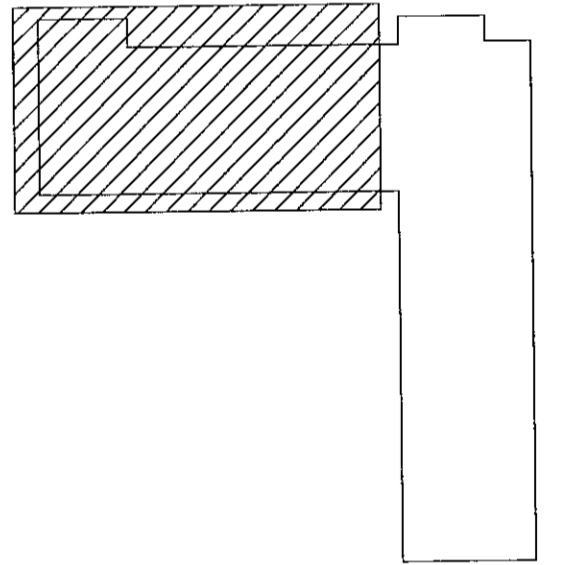

DAGS: F.H. VERKFRÆÐISTOFU REYKJAVÍKUR:  
 Eggert Elmar Þórarinnsson 140574-4819 *edp*

DAGS: HÖNNUNARSTJÓRI:  
 Ásgeir Ásgeirsson 060161-5429

**Verkfræðistofa  
 REYKJAVÍKUR**

FÍSKISLÓÐ 75, 101, REYKJAVÍK KT: 560415-0600

VERK:  
**Nónhamar 3  
 221 Hafnarfjörður**

TEIKNING:  
**Lagnateikning  
 Frárennsli  
 1.hæð - 1**

VERKNR.: **2104** MKV.: **1 : 50**

HANNAÐ: **EEp** TEIKNAD: **AG** YFIRFARID: **JbF**

DAGS: **09.07.2021** TEIKNING NR.: **F-11** ÚTGÁFA NR.: **A**