
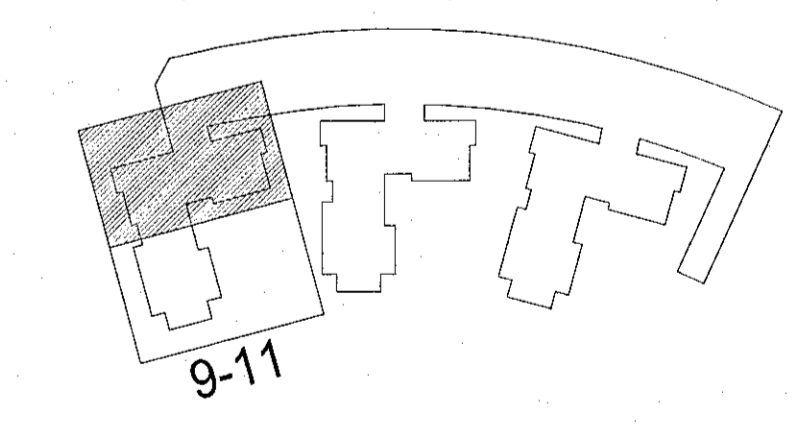


Útg.	Dags.	Skýring	Bréf: Yfirf.
A	02.09.22	Verkefning	ÓG BJP

Skýringar

Oll mál eru í mm, nema hæðarkötur í m.
Sjá almenn skýringablað, XX_1_04_01, XX_1_04_02, XX_1_04_03, XX_1_04_04 og XX_1_04_05.
Sjá einnig gataplön og teikningar annarra hönnuða sem tilheyra þessu verki.
Hæðarselning yfirborðs eru skilgreind á teikningum arkitekta.
Hortir er niður á gólfó. Veggir ofan plötu eru sýndir með heilum línum, veggir og bitar neðan plötu eru sýnd með brotum línum.
Járn í efri brún plötu eru sýnd með heilum línum og eru auðkennd með bókstafnum T. Járn í neðri brún plötu eru sýnd með brotum línum og eru auðkennd með bókstafnum B.

Verktaki skal hafa samband við hönnuð ef eitthvað er óljóst.
☒ Gat í plötu
Ef gót eru stærri en 200 mm skal járnbanda kringum gatið sjá teikningu XX_1_23_01

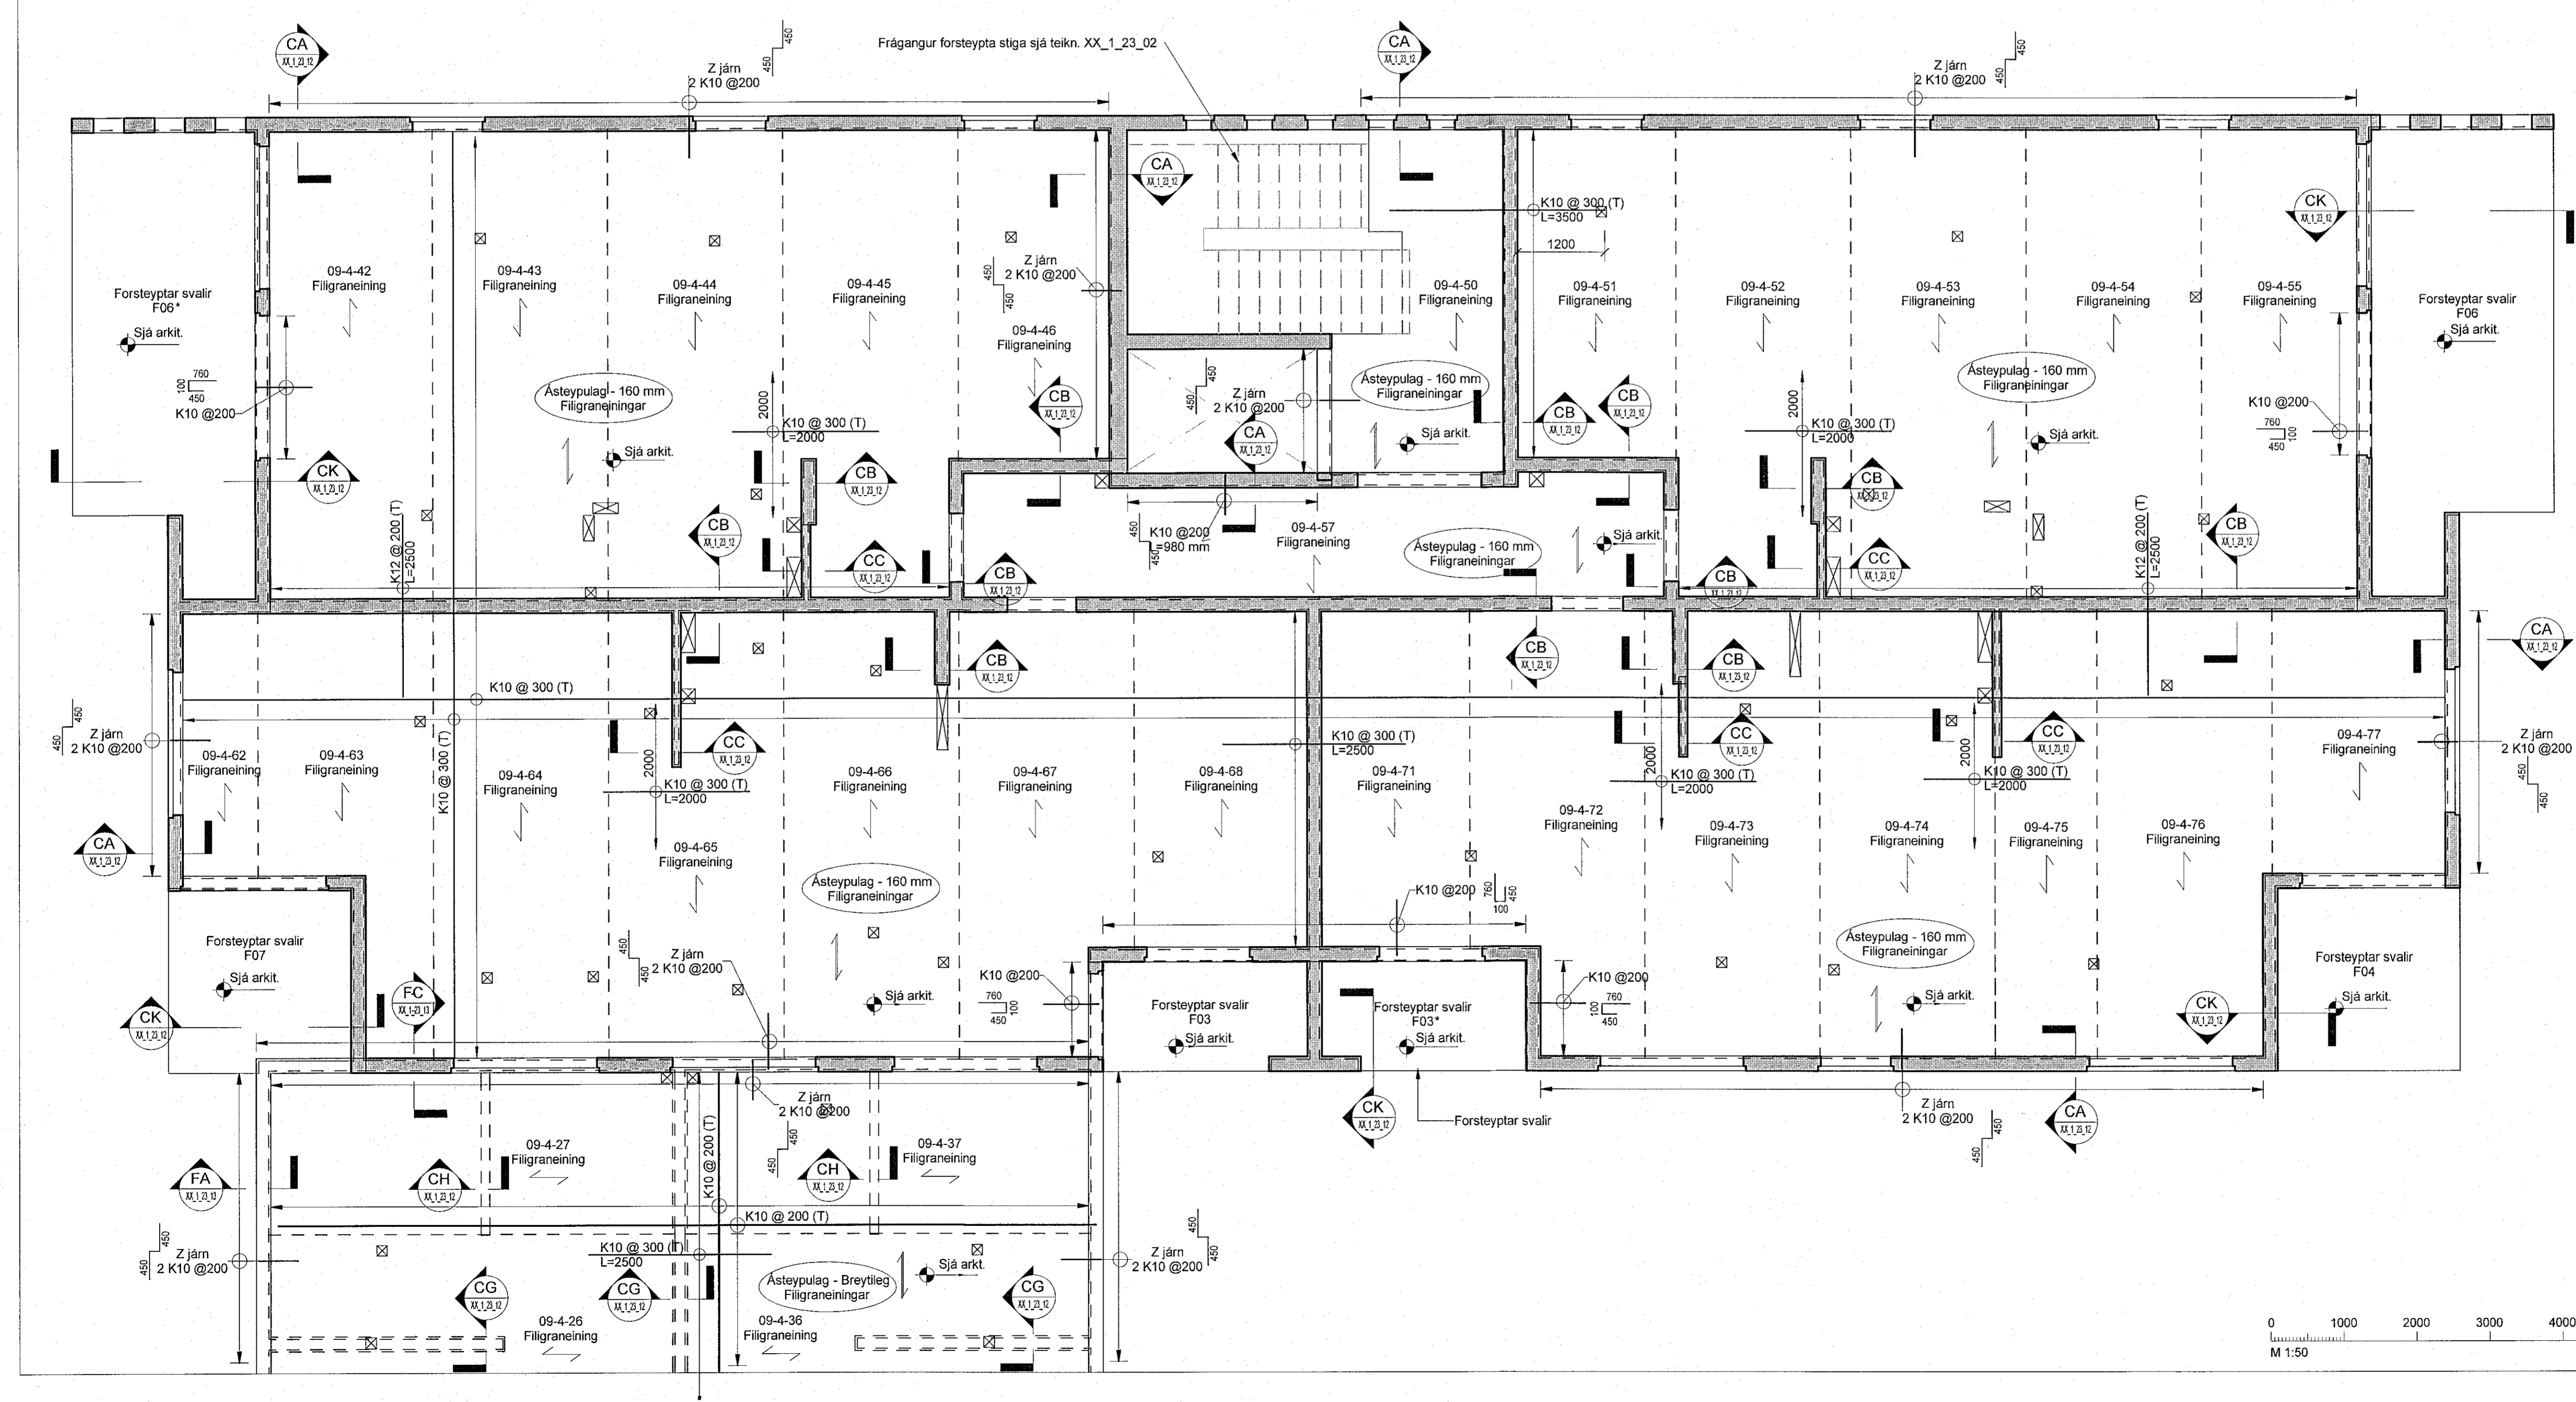

Hringhamar 9-11
221 Hafnarfirdi

Burðarvirki
Járnbinding
Grunnmynd 5. hæð

TEKNIÐMÉR	BLAÐSTÆRD	HANNAÐ	ÓG
9354-001	A1	TEKNAÐ	MG
05_1_21_01		YFRIFRABÍÐ	BJP
DAGS.	MÆLKVARÐI	ÓTGÁFA	
02.09.2022	1 : 50		A

Útgáfunúmer og dæpingin áskilpáttar: Frumútgáfa 12.04.2022
Hönnuður: Bjarni Jón Pálsson kt: 291163-5139
Hönnunarsjón: Haraldur Ingvarsson kt: 030956-3389

