


Vest: 2.9.2022 12.25.14	Útgefið: 02.09.2022		
Útg.	Dags.	Skýring	Br. af: Yfir.
A	02.09.22	Verktækning	OO /BJP

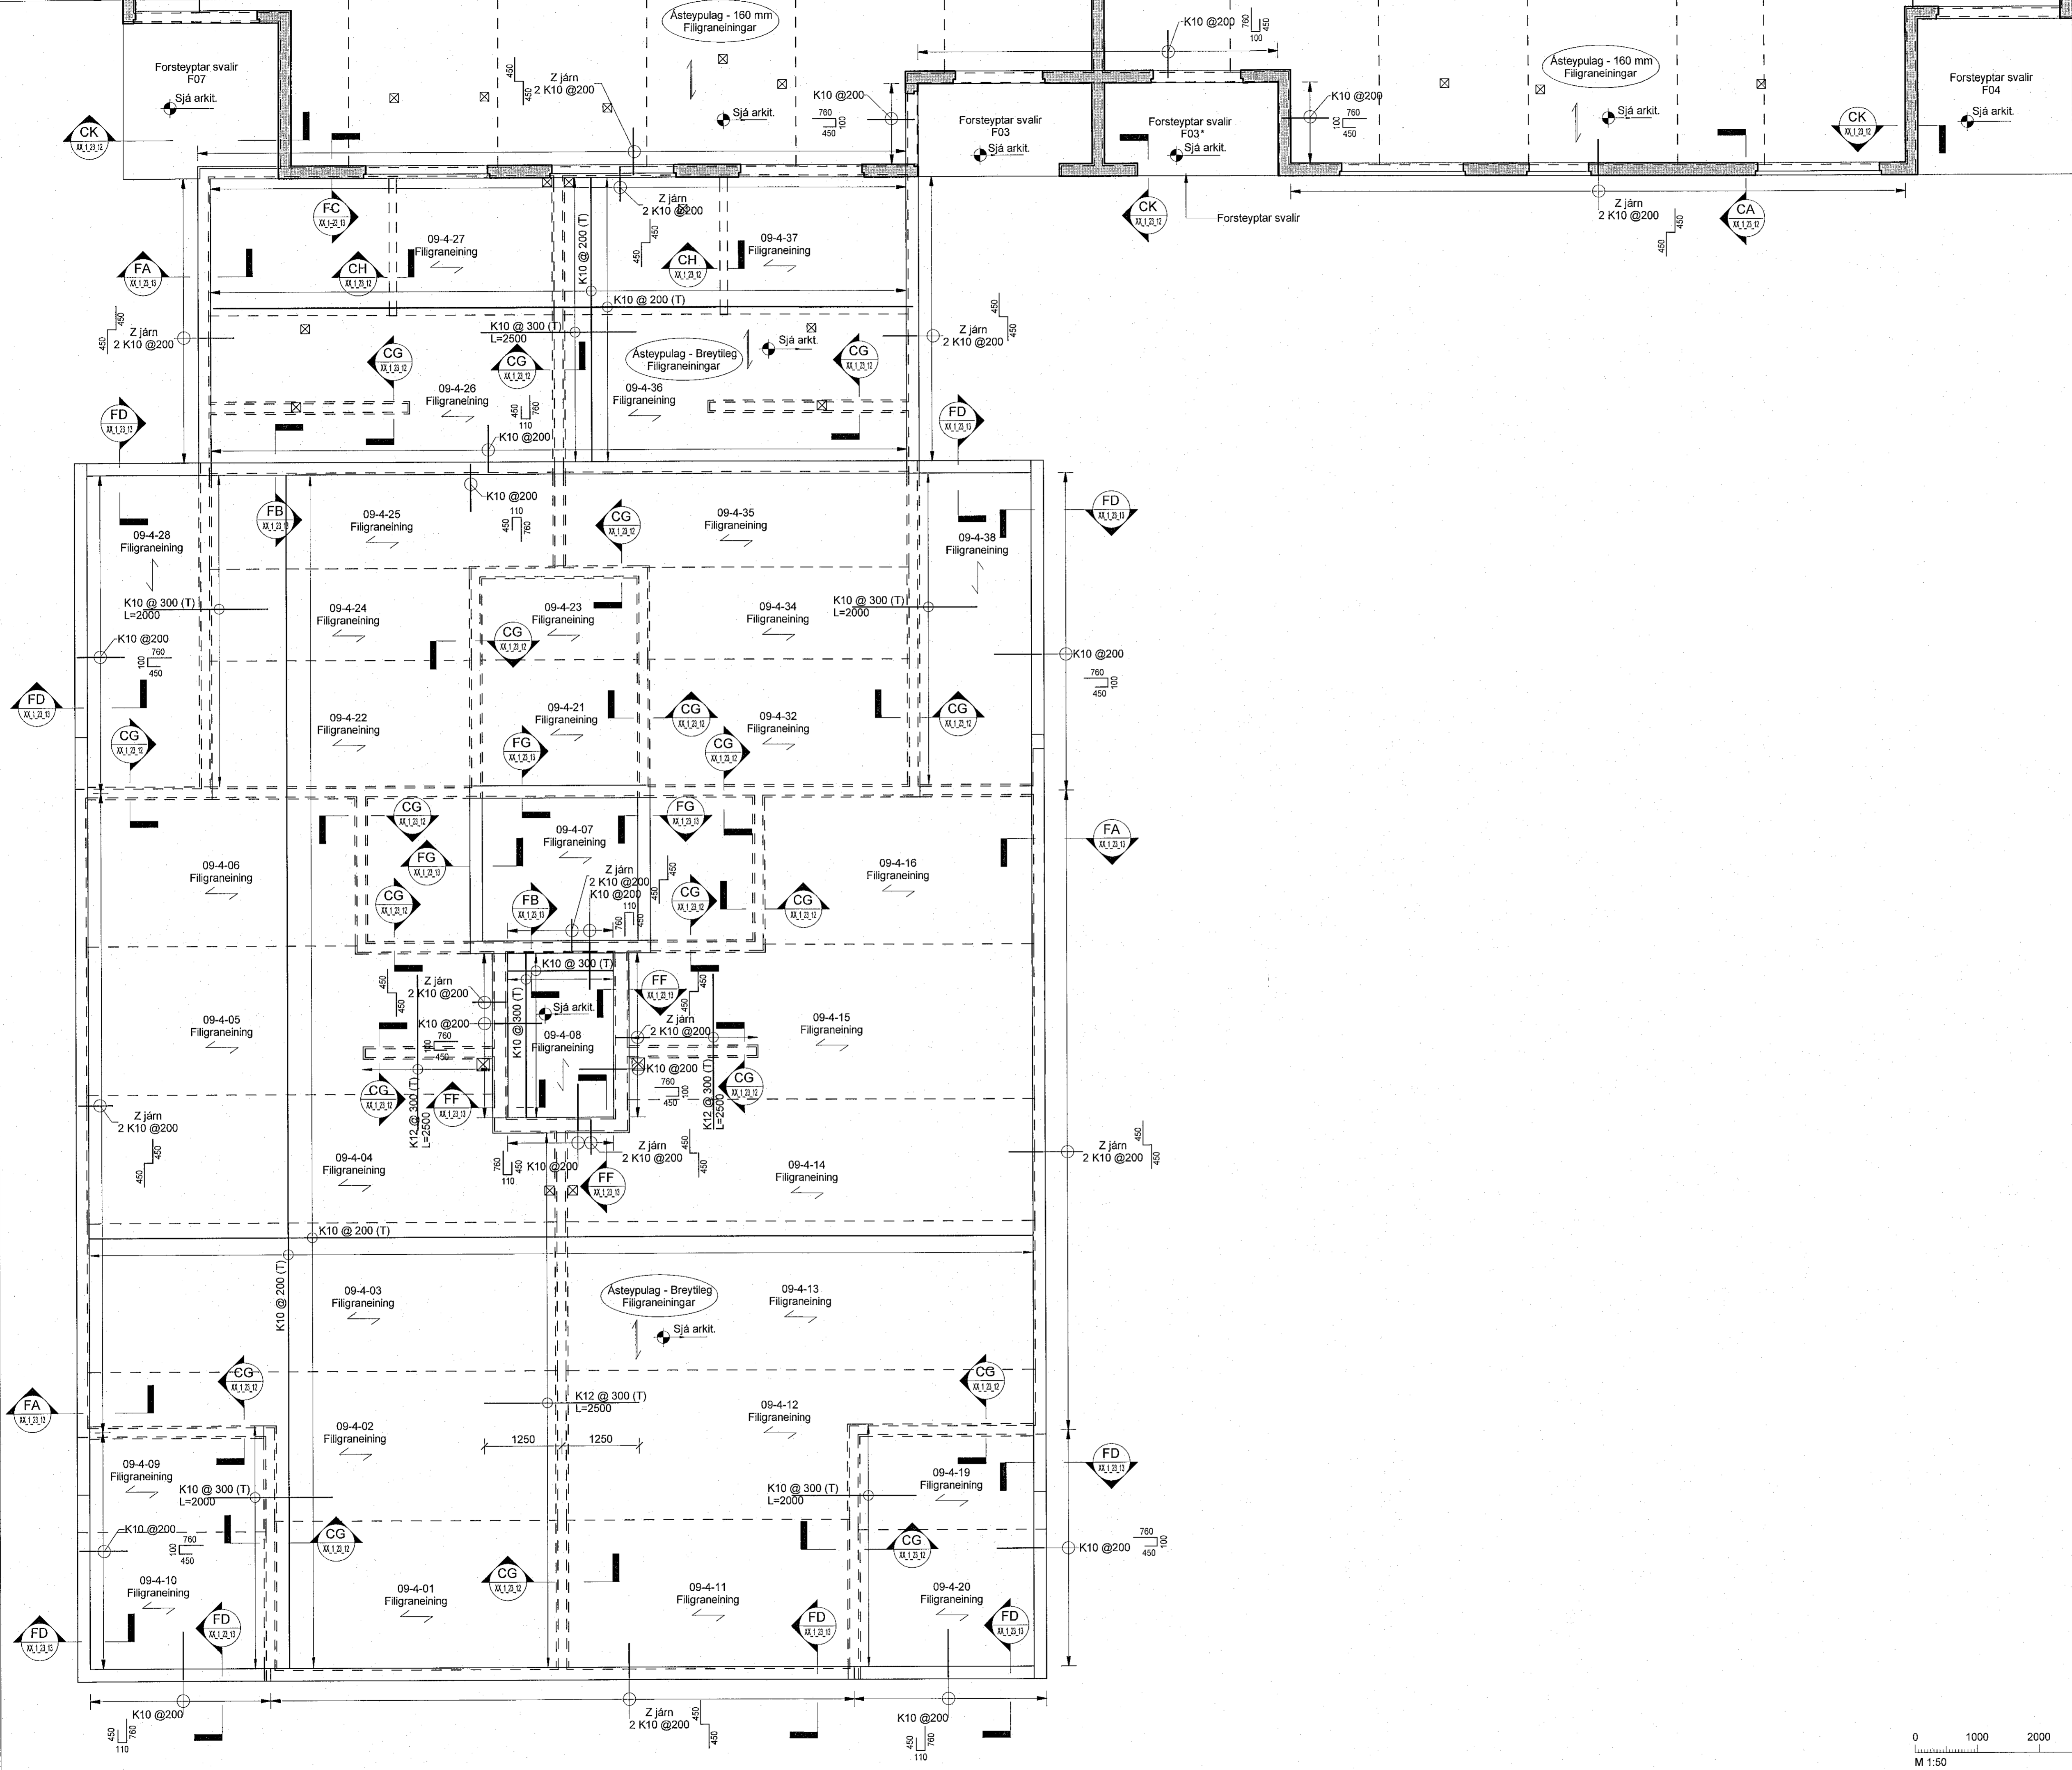

Skýringar

Öll mál eru í mm, nema hæðarkótar í m.

Sjá almenn skýringablöð, XX_1_04_01, XX_1_04_02, XX_1_04_03, XX_1_04_04 og XX_1_04_05.

Sjá einnig gataplön og teikningar annarra hönnuða sem tilheyra þessu verk.

Hæðarsetning yfirborðs eru skilgreind á teikningum arkitekta.


Horft er niður á gólfö. Veggir ofan plötu eru sýndir með heilum línum, veggir og bitar neðan plötu eru sýndir með brotnum línum.

Járn í efri brún plötu eru sýnd með heilum línum og eru auðkennd með bókstafnum T. Járn í neðri brún plötu eru sýnd með brotnum línum og eru auðkennd með bókstafnum B.

Verktaki skal hafa samband við hönnuð ef eitthvað er óljóst.

Gat í plötu


Ef gótt er stærri en 200 mm skal járnbanda kringum gati sjá teikningu XX_1_23_01

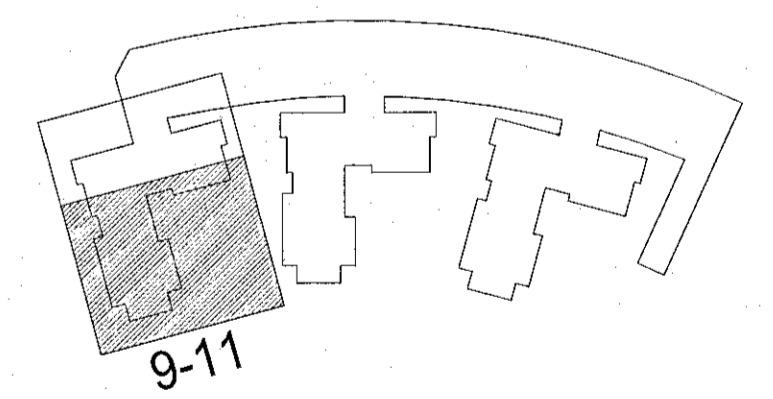

Hringhamar 9-11
221 Hafnarfirdi

Burðarvirki
Járnbanding
Grunnmynd 5. hæð (þak)

TEKJUNUMÉR	BLAÐSTÆRÐ	HANNAÐ	OO
9354-001	A1	TEKNAÐ	MG
05_1_21_02		YFIRFARIR	BJP
DAGS.	MÆLIKVARÐI	ÚTGÁFA	
02.09.2022	1 : 50	A	

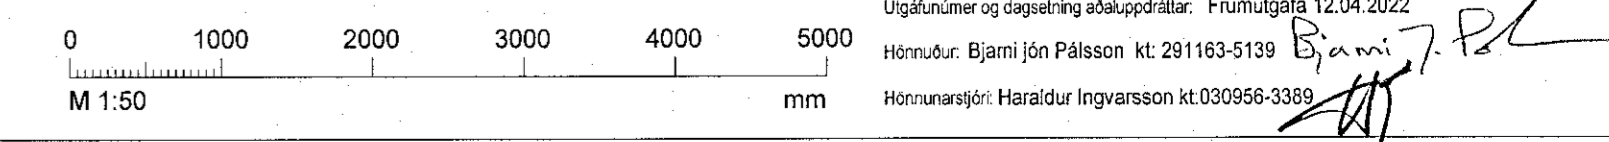

Ógöfnumer og dagsetning aðskiptar. Frumútgáfa 12.04.2022
Hönnuður: Bjarni Jón Pálsson kt: 291163-5139
Hönnuðing: Haraldur Ingvarsson kt: 030956-3369