
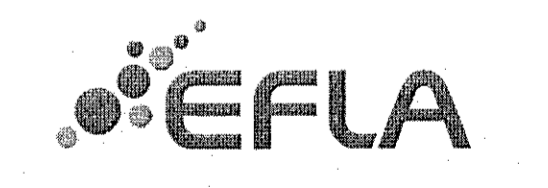
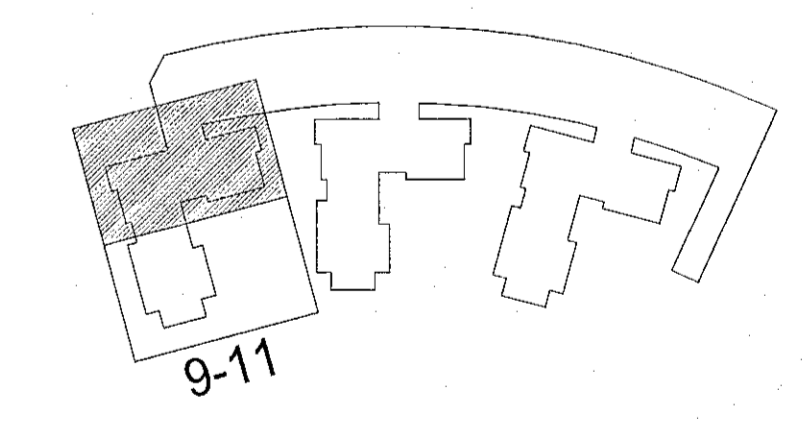


Útg.	Dags.	Verkefning	Skýring	Bráf: Yfir.
A	02.09.22	Verkefning		ÖG / BJP

Skýringar

Oll mál eru í mm. nema hæðarkótar í m.
Sjá almenn skýringablöð, XX_1_04_01, XX_1_04_02, XX_1_04_03, XX_1_04_04 og XX_1_04_05.
Sjá einnig gataplön og teikningar annarra hönnuða sem tilheyra þessu verki.
Hæðarsetning yfirborðs eru skilgreind á teikningum arkitekta.
Horft er niður á gólfó. Veggir ofan plötu eru sýndir með heilum línunum, veggir og bitar neðan plötu eru sýnd með brotum línunum.
Járn í efri brún plötu eru sýnd með heilum línunum og eru auðkennd með bókstafnum T. Járn í neðri brún plötu eru sýnd með brotum línunum og eru auðkennd með bókstafnum B.
Verktaki skal hafa samband við hönnuð ef eitthvað er óljóst.
 Gat í plötu
Ef gótt eru stærri en 200 mm skal járnbanda kringum gatið sjá teikningu XX_1_23_01

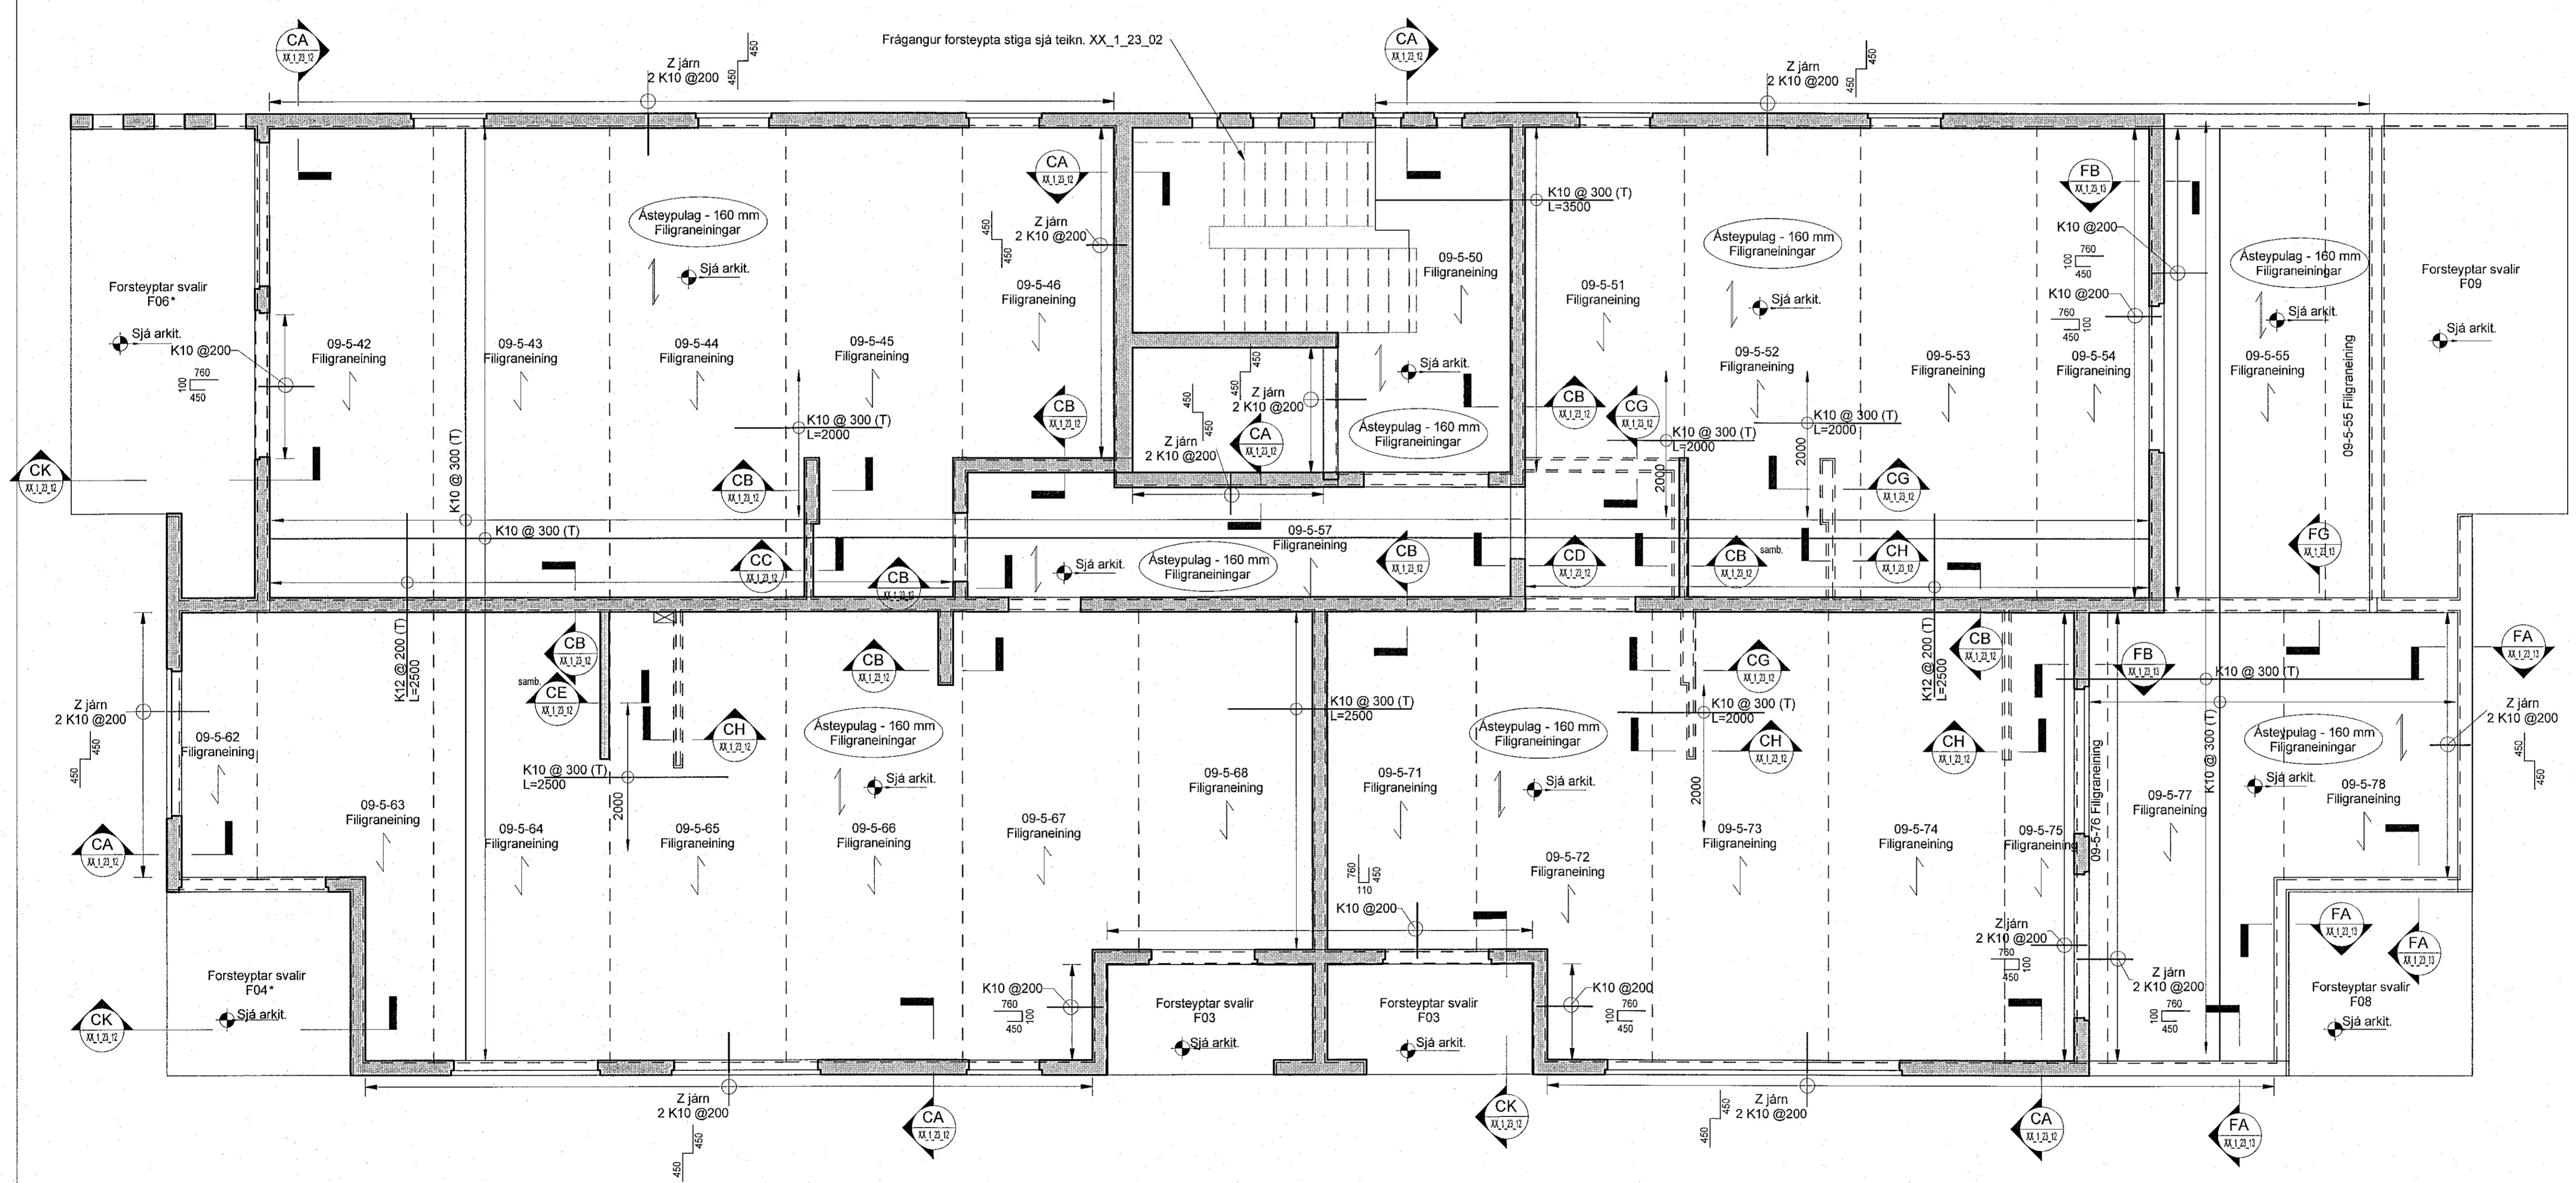

Hringhamar 9-11
221 Hafnarfríri

Burðarvirki
Járnbinding
Grunnmynd 6. hæð

TEKNIÐMÉR	BLAÐSTÆRÐ	HANNAÐ	ÖÖ
9354-001	A1	TEKNAÐ	MG
06_1_21_01		VERFAÐUR	BJP
DAGS.	MELKVARÐI	ÓTGAFA	
02.09.2022	1 : 50		A

Ógálfra og dagsetning á bláum pappi. Frumútgáfa 12.04.2022
Hönnuður: Bjarni Jón Pálsson kt: 291163-5139
Hönnuðarstjóri: Haraldur Ingvarsson kt: 030556-3389

