

Útg.	Dags.	Skýring	Br.af:	Yfirf.
A	02.09.22	Verktekning	OO	BJP

Skýringar

Öil mál eru í mm. nema hæðarkótar í m.

Sjá almenn skýringablað, XX_1_04_01, XX_1_04_02, XX_1_04_03, XX_1_04_04 og XX_1_04_05.

Sjá einnig gataplön og teikningar annarra hönnuða sem tilheyra þessu verki.




Hæðarsetning yfirborðs eru skilgreind á teikningum arkitekta.

Horft er niður á gólfö. Veggir ofan plötu eru sýndir með heilum línun, veggir og bílar neðan plötu eru sýndir með brotnum línun. Járn í efri brún plötu eru sýnd með heilum línun og eru auðkennd með bókstafnum T. Járn í neðri brún plötu eru sýnd með brotnum línun og eru auðkennd með bókstafnum B.

Verktaki skal hafa samband við hönnuð ef eitthvað er óljóst.

Gat í plötu

Ef gót eru stærri en 200 mm skal jámbenda kringum gatið sjá teikningu XX_1_23_01

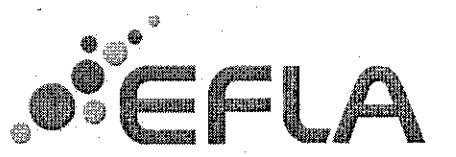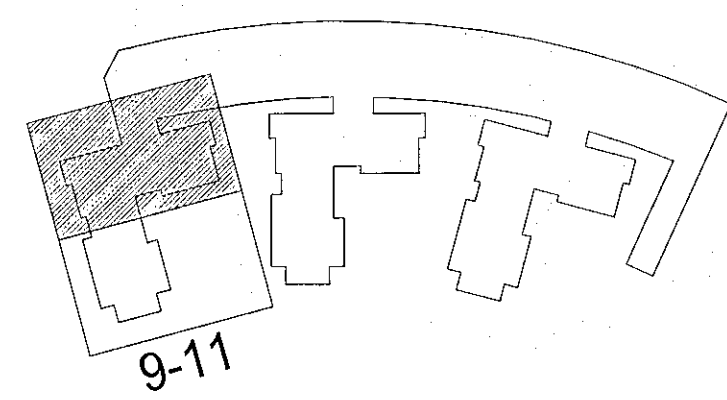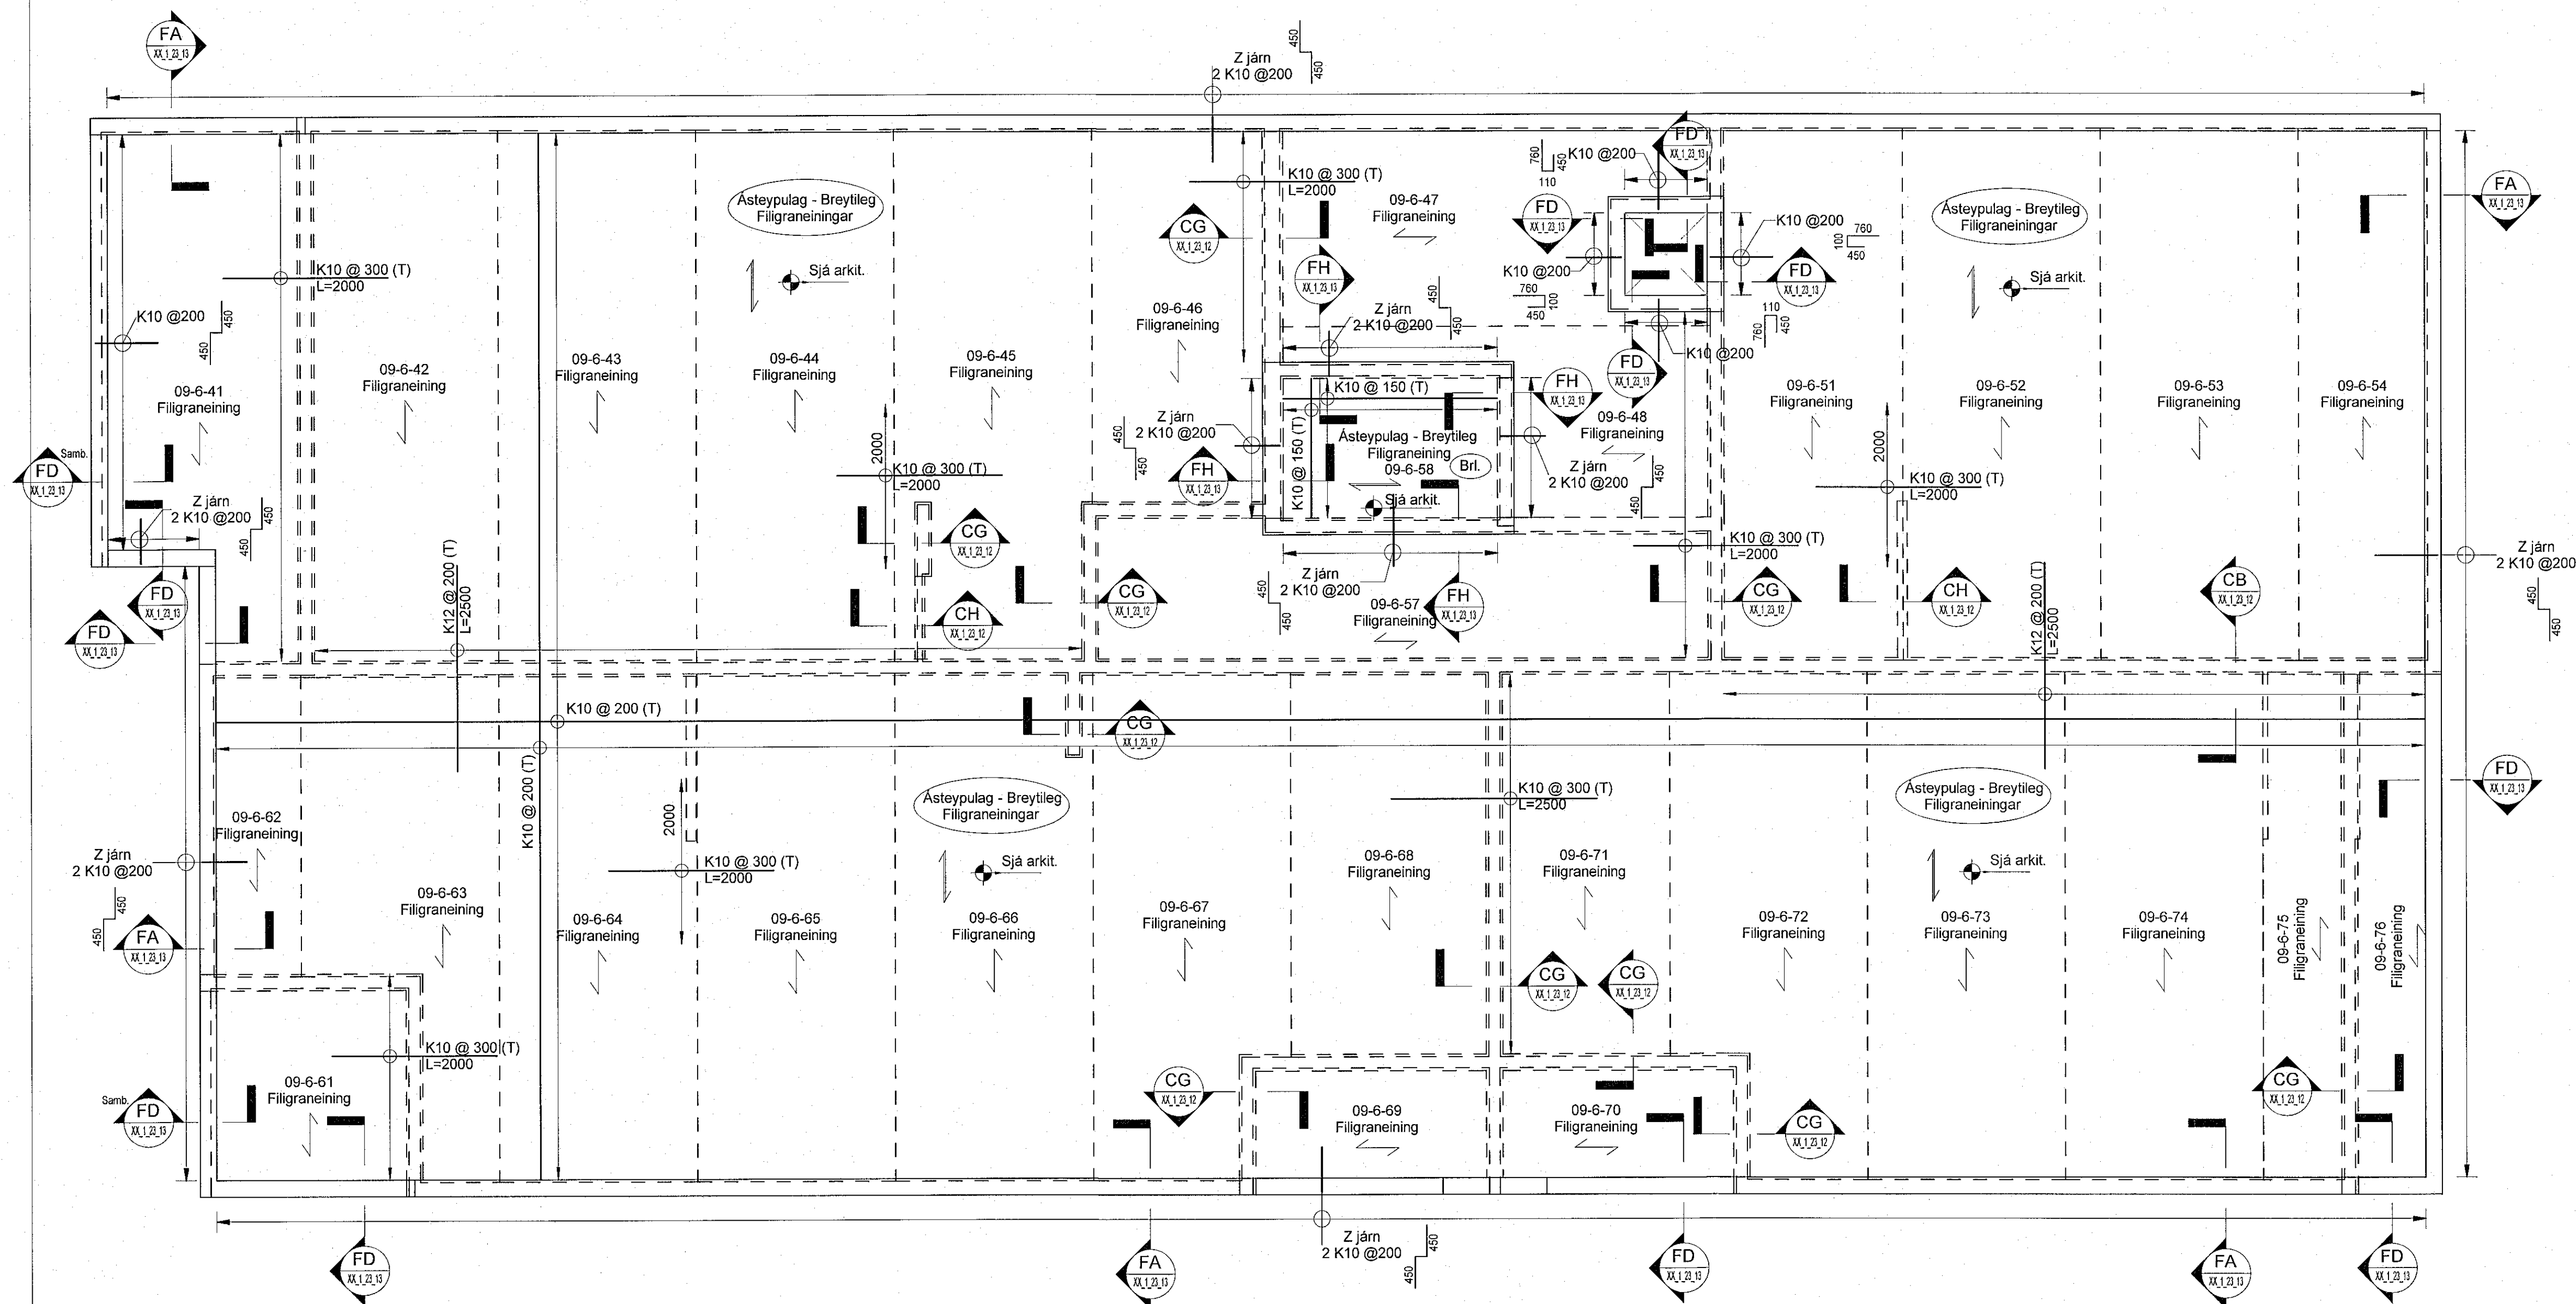

Hringhamar 9-11
221 Hafnarfirði

Burðarvirki
Járbending
Grunnmynd 7. hæð (bak)

TEKNIÐUMÉR	BLAÐSTÆRÐ	HANNAÐ:	OO
9354-001	A1	TEKNAÐ:	MG
07_1_21_01		YFIRFARAÐ:	BJP
DAGS	MÆLIKVARÐI	ÚTGÁFA	
02.09.2022	1 : 50	A	

Útgáfunúmer og dagsetning aðskiptar: Frumútgáfa 12.04.2022
Hönnuður: Bjarni Jón Pálsson kt 291163-5139
Hönnuðari: Haraldur Ingvarsson kt 030956-3369

