


Útg.	Dags.	Skýring	Br. af: Yfirf.
A	13.09.2022	Verktækning	ÓIB / KAB

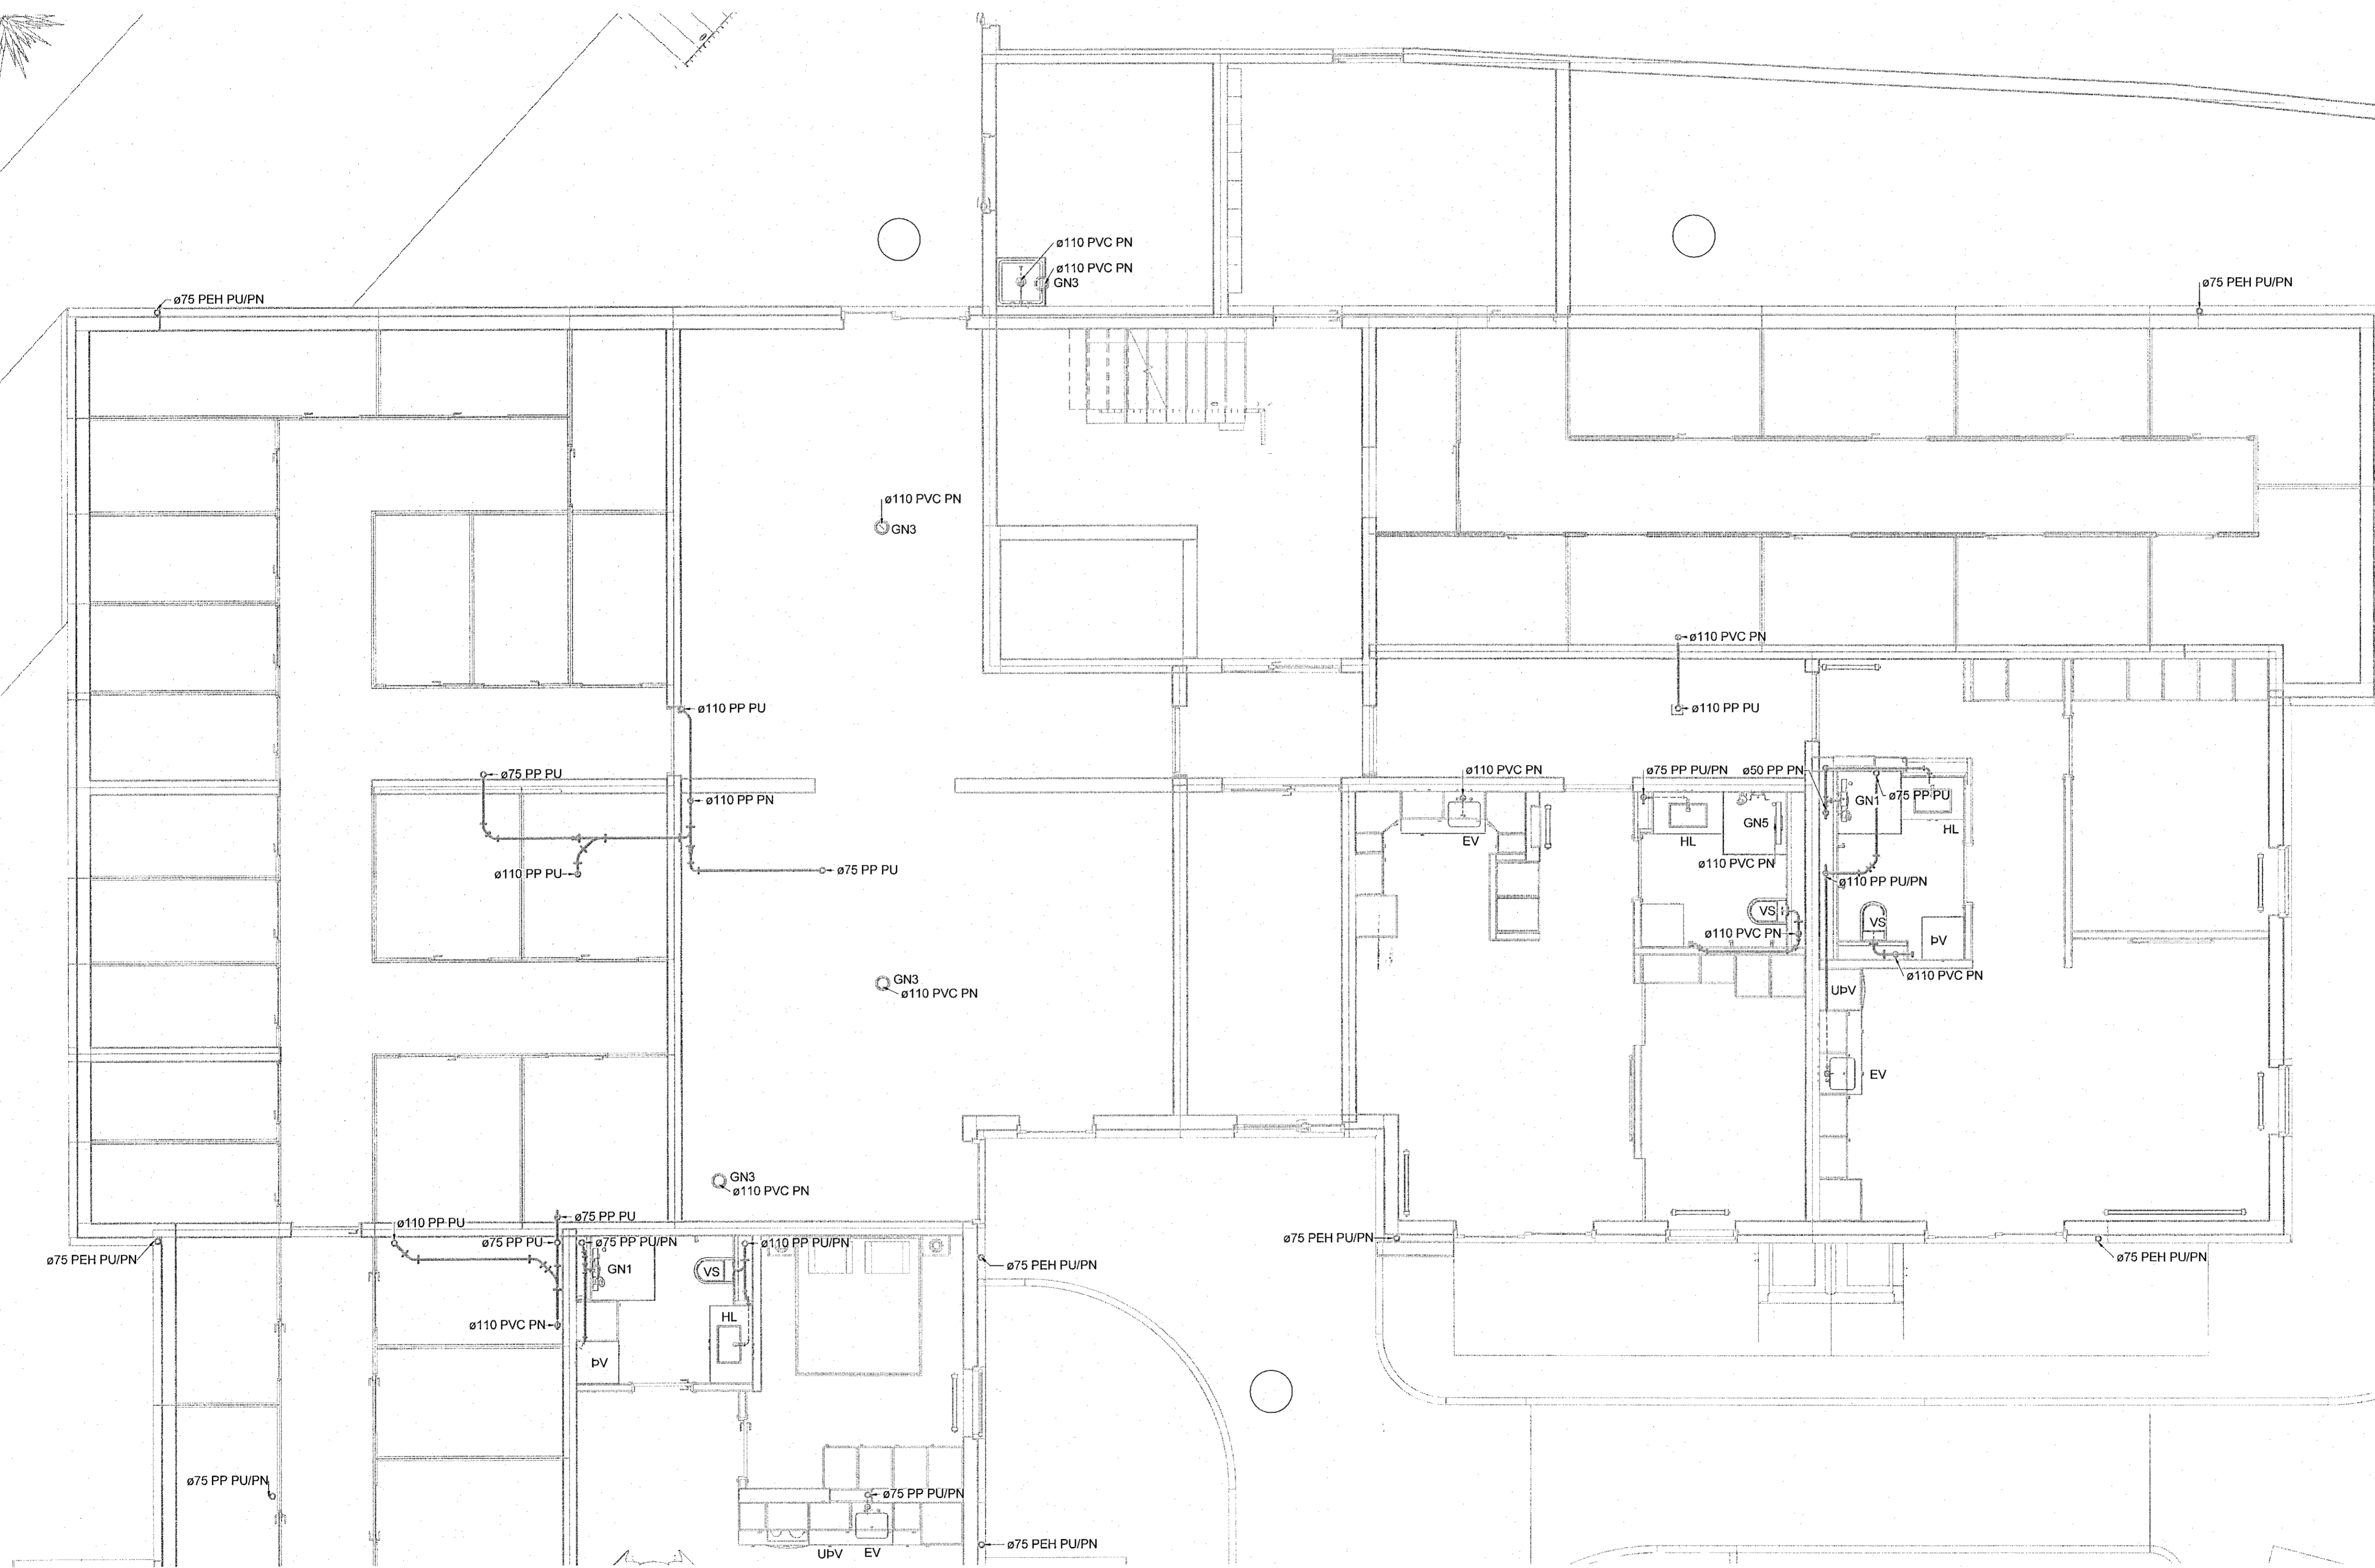

Staðlaðar frárennlistengingar
(Nema annað sé tekið fram)

- Eklúsvaskur ø50 PP
- Ræstivaskur ø50 PP
- Handlaug ø40 PP
- Salerni ø110 PP
- Þvottavél ø40 PP
- Uppþvottavél ø40 PP

Frárennislagnir í eldhúsi eru í sökkli innréttingar nema að annað sé tekið fram

- Frárennili skölp
- Frárennili regnvatn
- - - Frárennili dren

Almennt eru sköplagnir í 20% halla og regnvatnslagnir í 10% halla, nema annað sé tekið fram á teikningu.

Ómerktur hringur táknar að lagn færast upp eða niður innan hæðar. Hringur merktur PU, PN eða PU/PN táknar að lagn færast upp eða niður á milli hæða.

- T.K - Áætlaður topp kóti
- B.K - Botnkóti

GN1 - DN50, Sturtuníurfall, hlóarvisandi tengistútur

GN2 - DN50, Öryggisníurfall, hlóarvisandi tengistútur, með lyktarlöku.


GN3 - DN50, Öryggisníurfall, niúarvisandi tengistútur, með lyktarlöku.

GN4 - DN100, Niúarfall í blækjallara með gröfsiu, niúarvisandi tengistútur

GN5 - DN50, Sturtuníurfall, niúarvisandi tengistútur

NF1 - DN70, Niúarfall með hlóarvisandi tengistútur.

NF2 - DN100, Niúarfall með niúarvisandi tengistútur með sandfangi.

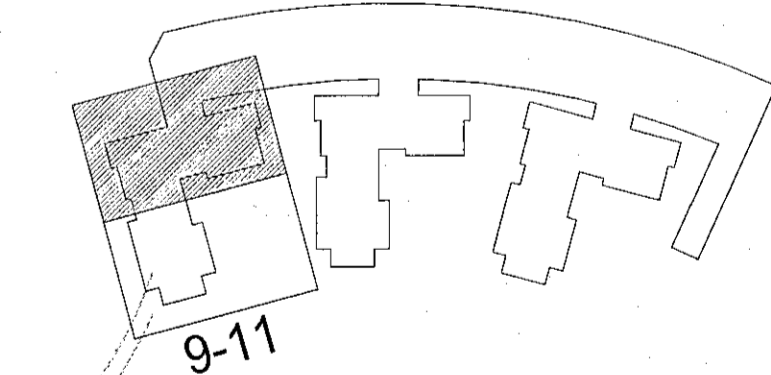

Hringhamar 9-11
221 Hafnarfjörður

Lagnir og loftræsikerfi
Fráveitukerfi
Grunnmynd 1.hæð

TEKNIÐMÉR	BLAÐSTÆRÐ	HANNAÐ	ÓIB
9354-001	A1	TEKNAÐ	ÓIB
00_2_23_01		VERFAÐ	KAB
13.09.2022	1 : 50	ÚTGAFA	A

Útgáfaúmer og dagskráing áskiptadátar: Frumútgáfa 12.04.2022
Höfundur: Kári Brekason - kl. 071187-2099
Hönnunartöl: Haraldur Ingvarsson kl. 030956-3389

